


LEGENDA

— — — — — PROJEKTOVANÁ SPLAŠKOVÁ KANALIZACE  
— — — — —  
Pozn.:  
PROJEKTOVÁNÍ BUDE POUŽITA PLATNÁ A OVEŘENÁ VYTÝČOVACÍ SÍŤ STAVBY,  
PŘESNOSTI VYTÝČENÍ DLE ČSN 730022-1 A ČSN 730022-2  
NÁPOJENÍ STOKY "S" NA STAVAJÍCÍ KANALIZACI JE NUTNÉ PROVÉST PODLE SKUTEČNOSTI

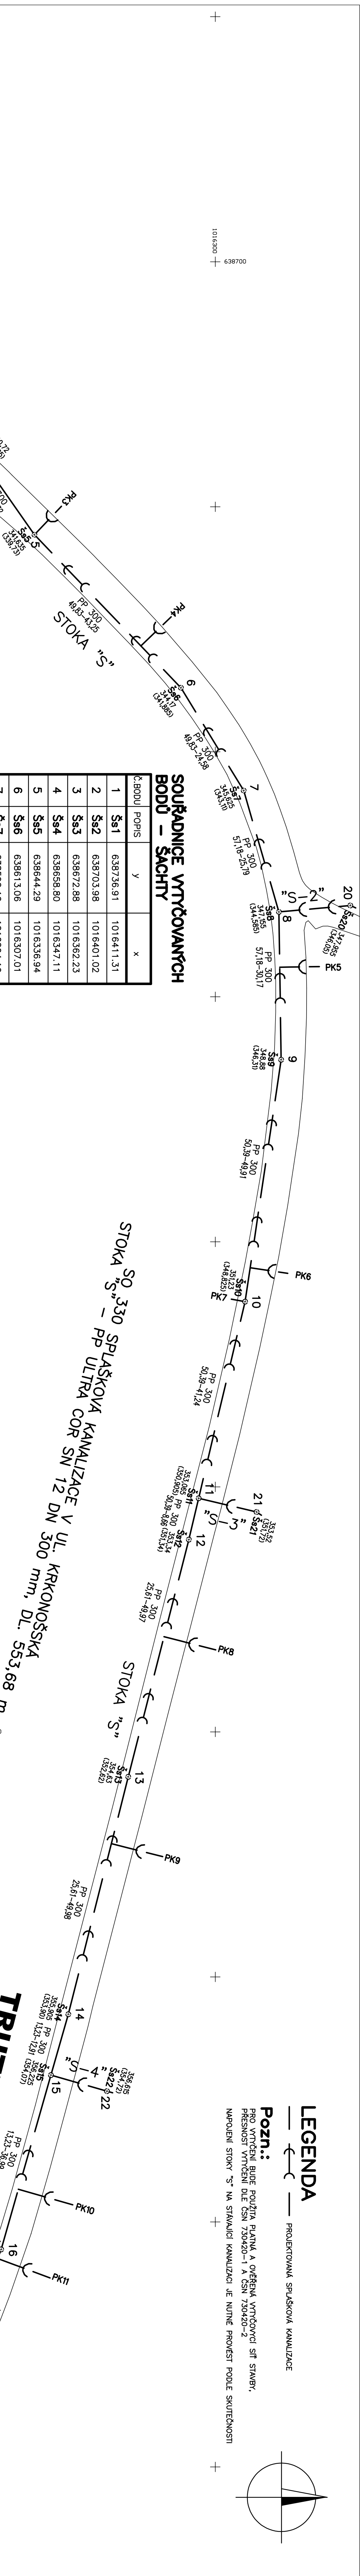

Č.BODU	POPIS	y	x
1	Šs1	638736.91	1016411.31
2	Šs2	638703.98	1016401.02
3	Šs3	638672.88	1016362.23
4	Šs4	638658.80	1016347.11
5	Šs5	638644.29	1016336.94
6	Šs6	638613.06	1016307.01
7	Šs7	638592.10	1016294.19
8	Šs8	638567.33	1016286.99
9	Šs9	638537.16	1016286.54
10	Šs10	638487.80	1016293.90
11	Šs11	638447.67	1016303.40
12	Šs12	638439.24	1016305.39
13	Šs13	638390.83	1016317.78
14	Šs14	638342.38	1016330.03
15	Šs15	638329.96	1016333.58
16	Šs16	638294.39	1016343.75
17	Šs17	638247.54	1016361.05
18	Šs18	638240.39	1016363.83
19	Šs19	638695.89	1016406.66
20	Šs20	638668.64	1016272.41
21	Šs21	638444.87	1016291.56
22	Šs22	638326.69	1016322.13
23	Šs23	638237.11	1016355.38

TRUTNOV

SPLAŠKOVÁ KANALIZACE  
PP SN 12 DN 300, DN 250 mm  
STOKA "S" – DÉLKA 553,68 m  
STOKA "S-1" – DÉLKA 9,86 m  
STOKA "S-2" – DÉLKA 14,64 m  
STOKA "S-3" – DÉLKA 12,16 m  
STOKA "S-4" – DÉLKA 11,91 m  
STOKA "S-5" – DÉLKA 9,06 m  
KANALIZAČNÍ PŘÍPOJKY SPLAŠKOVÉ  
PVC SN 16, dn 160 mm  
CELKOVÁ DÉLKA 90,39 m

- Souřadnicový systém S-JTSK  
- Výškový systém Bpv

03		
02		
01		
ZMĚNA	POPIS	DATUM

**ING. IVAN ŠÍR**  
PROJEKTOVÁNÍ DOPRAVNÍCH STAVB A.S.  
Hábov 1714/2, 500 02, Hrochův Kolín, IČ: 420 603 181 473, s@stir.cz, www.stir.cz IČ: 259 62 914

- Objednatel: Město Dvůr Králové nad Labem  
Náměstí T.G. Masaryka 38  
544 17, Dvůr Králové nad Labem

**Dvůr Králové nad Labem - prodloužení splaškové kanalizace na ul. Krkonošská**

■ kresle  
■ křídlověrodeč  
■ M0 / OLI:  
Dvůr Králové  
■ stupně uložení:  
■ bez uložení  
■ odturn:  
08 / 2019  
■ zkuškové číslo:  
19 066  
■ měřtko:  
1:500

■ odpovědný projektant stavby:  
Ing. Ivan Šír  
■ odvětvový projektant objektu:  
Ing. Mejšková Alena  
■ vypracovali:  
Ing. Mejšková Alena  
■ kontrolovali:  
Ing. Jan Fláda  
■ změna číslo:  
00

*Šír*  
*Mejšková*  
*Fláda*
- SO 330 - SPLAŠKOVÁ KANALIZACE V UL. KRKONOŠSKÁ  
VYTÝČOVACÍ VÝKRES  
B.1.4.1.4