


PŮDORYS 4.NP
ÚROVEŇ +11,400

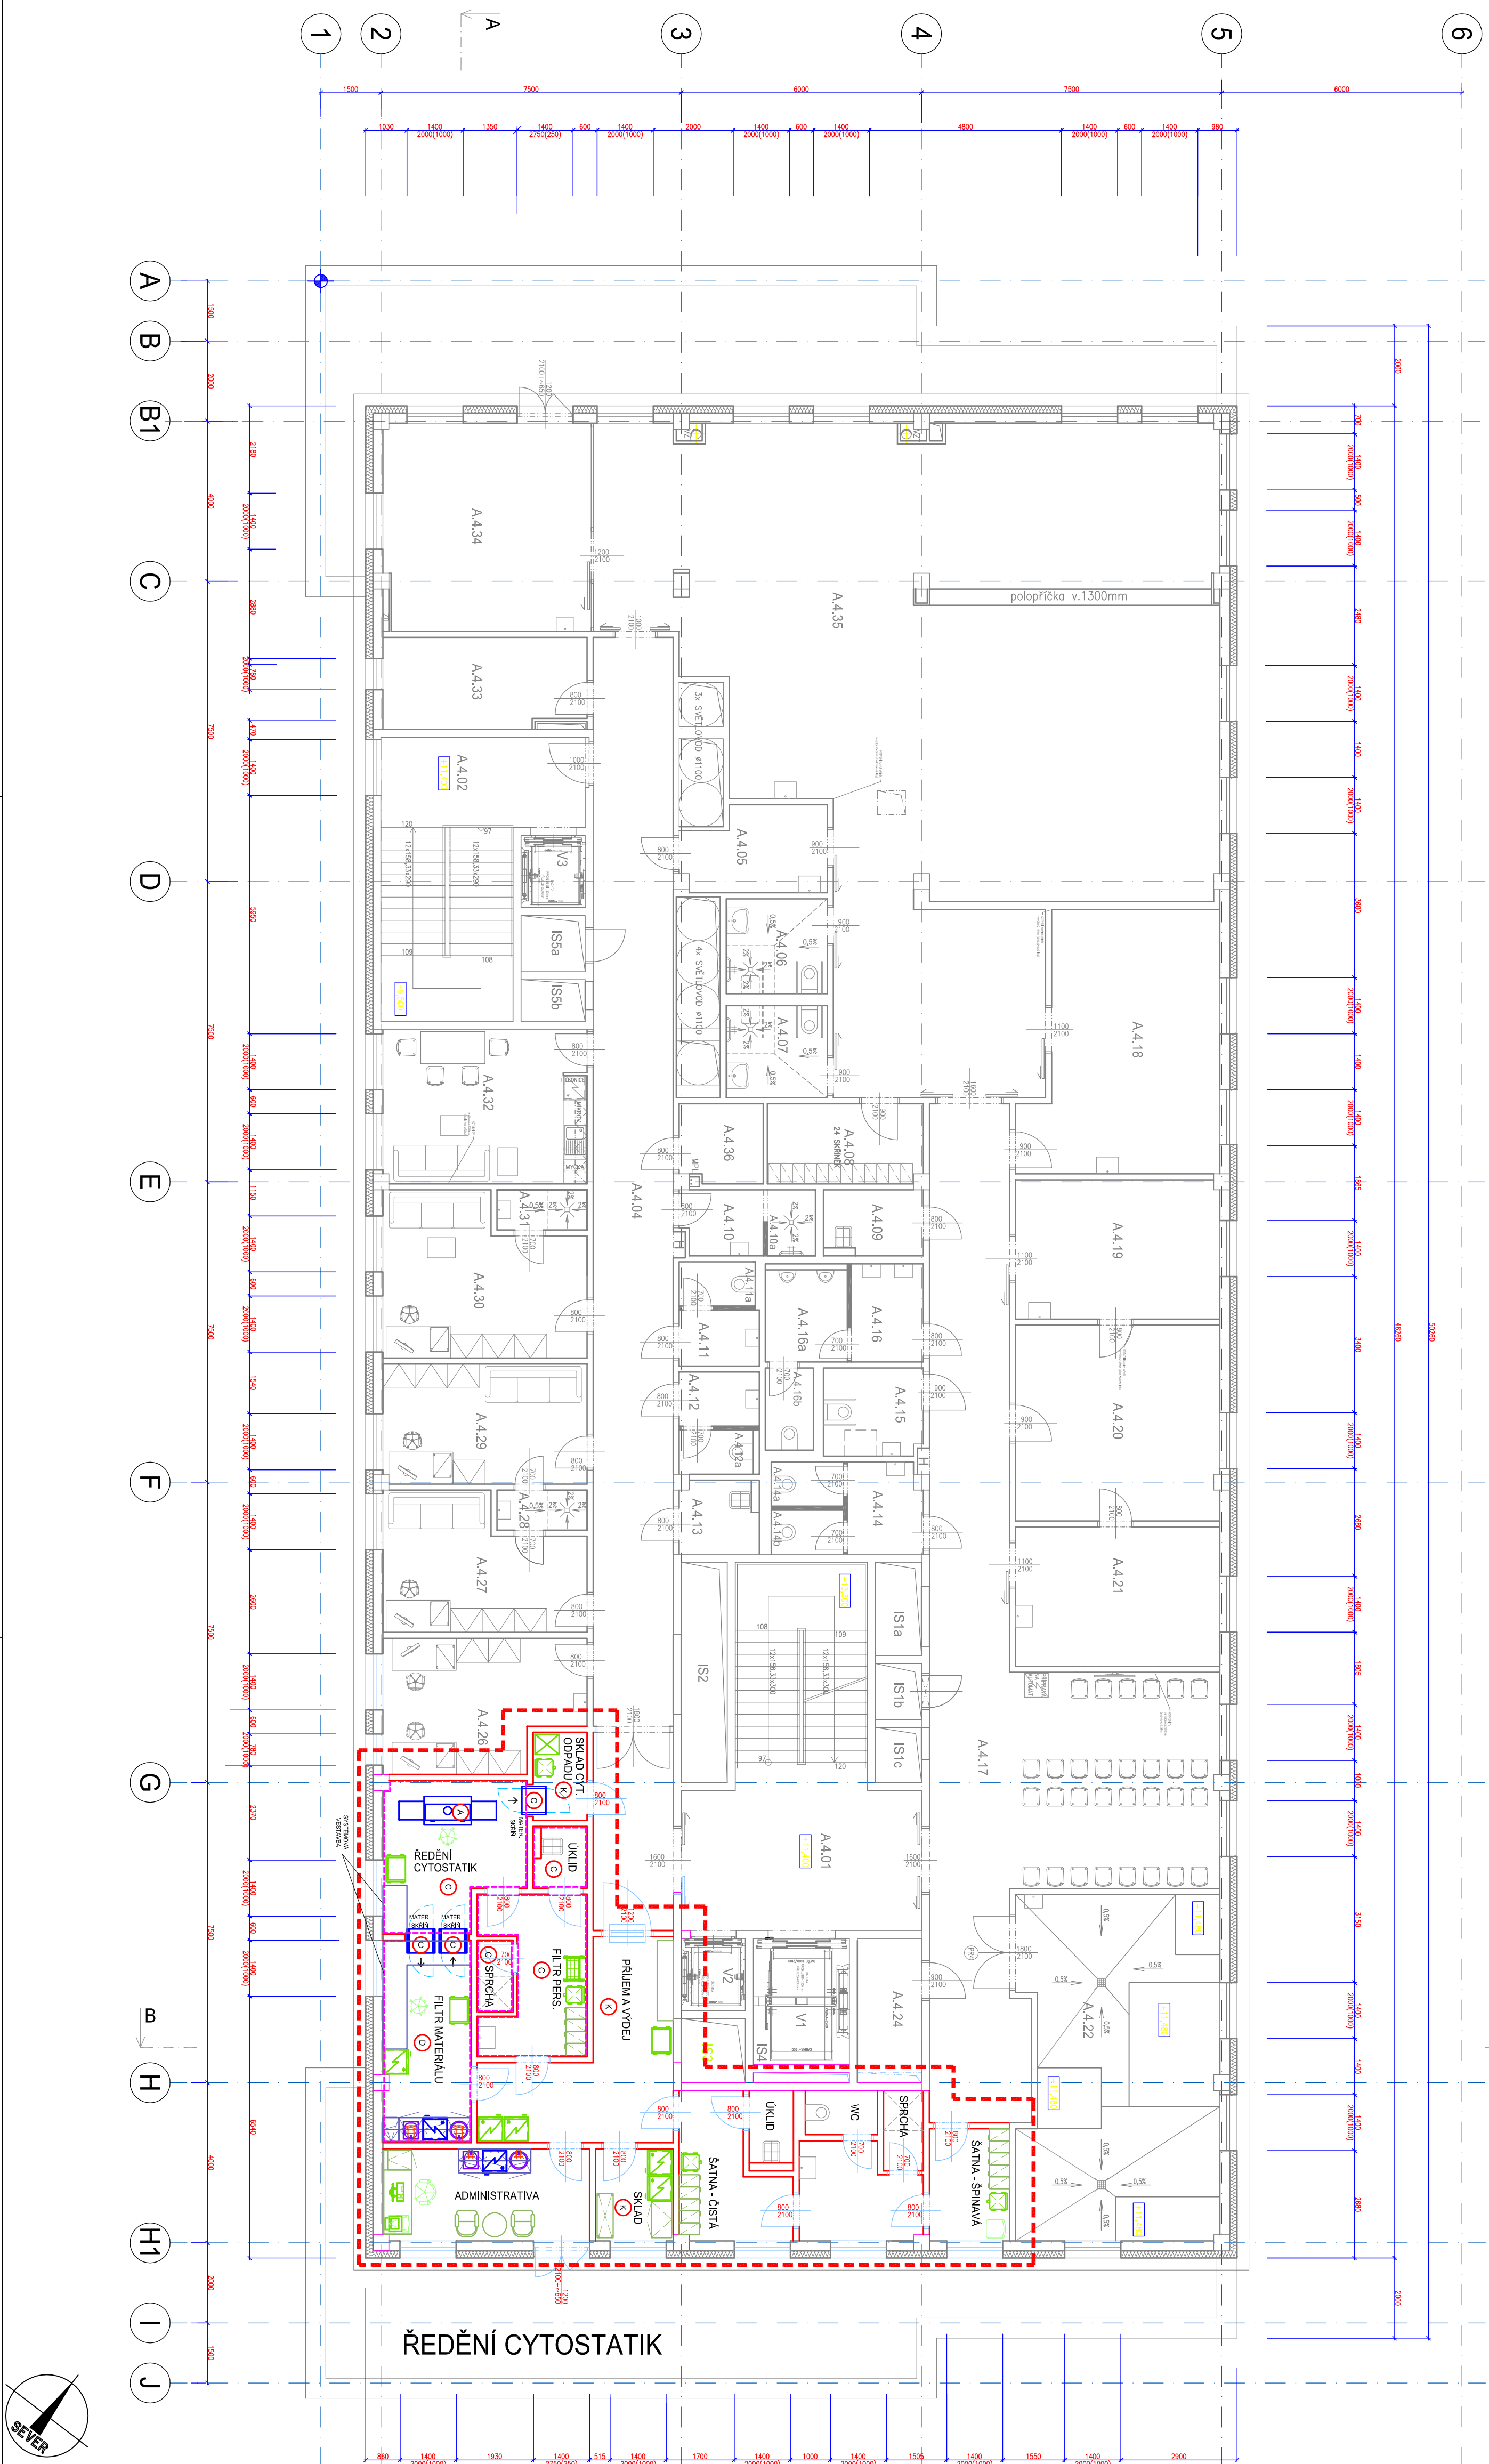

LEGENDA MISTNOSTÍ BEZ ŘEDĚNÍ CYTOSTATIK			
Č. MÍSTN.	POPIS MISTNOSTI	PODLAHOVÁ PLOCHA [m²]	S.V. [m]
A4.01	SCHODIŠTĚ	39,61	3,70
A4.02	SCHODIŠTĚ	26,12	3,70
A4.03	CHODBA	20,19	2,80
A4.04	CHODBA	2,80	2,80
A4.05	ČISTÍCÍ MISTNOST	54,80	2,80
A4.06	SPRCHA + WC PACIENTŮ - ŽENY	7,20	2,80
A4.07	SPRCHA + WC PACIENTŮ - MUŽI	6,11	2,80
A4.08	SÁTNA PACIENTŮ	5,51	2,80
A4.09	UKLID	7,74	2,80
A4.10	SPRCHA PERSONAL, PŘEDSÍN	4,21	2,80
A4.10a	SPRCHA PERSONAL, PŘEDSÍN	3,29	2,80
A4.11	WC PERSONAL, PŘEDSÍN	1,98	2,80
A4.11a	WC PERSONAL, PŘEDSÍN	2,40	2,80
A4.12	WC PERSONAL, PŘEDSÍN	2,70	2,80
A4.12a	WC PERSONAL	2,60	2,80
A4.13	UKLID	3,64	2,80
A4.14	WC PACIENTŮ ŽENY, PŘEDSÍN	4,19	2,80
A4.14a	WC PACIENTŮ ŽENY	1,82	2,80
A4.14b	WC PACIENTŮ ŽENY	1,81	2,80
A4.15	WC PACIENTŮ MOBILNÍ	5,43	2,80
A4.16	WC PACIENTŮ MUŽI, PŘEDSÍN	4,41	2,80
A4.16a	WC PACIENTŮ MUŽI	4,37	2,80
A4.16b	WC PACIENTŮ MUŽI	2,15	2,80
A4.17	ČERKANA + CHODBA	80,89	3,00
A4.18	AMBULANCE	29,29	3,00
A4.19	AMBULANCE	17,71	3,00
A4.20	SESTIERNA	24,88	3,00
A4.21	AMBULANCE	17,75	3,00
A4.22	STROJOVNA CHLAZENÍ	17,75	3,70
A4.24	ROZVODNA SÍP	44,16	3,70
A4.26	PACOVNA,LEKARU ONKOLOGIE	5,76	3,00
A4.27	PACOVNA,LEKARU ONKOLOGIE	18,68	3,00
A4.28	SPRCHA	15,55	2,25
A4.29	PACOVNA,LEKARU ONKOLOGIE	2,25	3,00
A4.30	PACOVNA,LEKARU ONKOLOGIE	15,26	3,00
A4.31	SPRCHA	18,68	2,25
A4.32	DENNÍ MISTNOST PERSONAL, KUCHYNKA	19,60	3,00
A4.33	SKLAD ZDRAVOTNICKÉHO MATERIÁLU	17,35	3,00
A4.34	STŘIKOVNÁ ŽL	26,96	3,00
A4.35	ONKOLOGICKÝ STACIONÁŘ 12+1 L	179,38	3,00
A4.36	ROZVODNA SÍL	4,06	3,70

V1	VÝTAH LIŽKOVÝ EVAKUAČNÍ	7.56	25.2
V2	VÝTAH OSOBNÍ	2.88	25.2
V3	VÝTAH OSOBNÍ	2.88	20.9


S/a	INSTALACI3N SACHIA	2,68
S/b	INSTALACI3N SACHIA	24,165
S/c	INSTALACI3N SACHIA	1,58
S2	INSTALACI3N SACHIA	24,165
S3	INSTALACI3N SACHIA	2,66
S4	INSTALACI3N SACHIA	0,60
S5a	INSTALACI3N SACHIA	2,24
S5b	INSTALACI3N SACHIA	1,68
		19,865

Souřadnicový systém : JTSK
Výškový systém : Bpv
±0,000=289,70 m.n.m.

OBJEDNATEL:

OBLASTNÍ NEMOCNICE JIČÍN
BOLZANOVA 512
506 43 JIČÍN



MODIFIK. PROSTANT	INO. ODRBEJ. JABAN
ZODP. PROJEKTANT	INO. ODRBEJ. JABAN
VYPRACOVAN	INO. ODRBEJ. JABAN
KONTROL. OVAN	INO. PETR. HAVRAN
KOJA. REALIZOV. ROBEKOV	STAV. UVED. JON
<p>NAZEV AKCE :</p> <p>NOVOSTAVBA PAVILONU "A"</p> <p>ŘEDÍRNA CYTOSTATIK</p>	
NAZEV OBSTUJ. :	ČÁST :
PAVILON A	ZDRAVOTNICKÁ TECHNOLOGIE
NAZEV PŘÍLOHY :	
CELKOVÝ PŮDORYS 4. NP	
 <p>KANIA s.r.o. Karmelova 100, 152 00 Praha 5 - Zbraslav tel.: 596 343 487 e-mail: info@kania-studio.cz</p>	
STUPEN	STUDBE
FORM. PROJEKT. STR. KANIA	1:200
MEŘENO	1:100
ARCHIT. ČÍSLO	
C. ZNAK.	15033
CÍSLO	
SOUPRAVY	
SOUPRAVY	DWG
C. PŘÍLOHY :	
15033-STUDIE-D-02	