PŮDORYS 2.NP

ÚROVEŇ +4,000

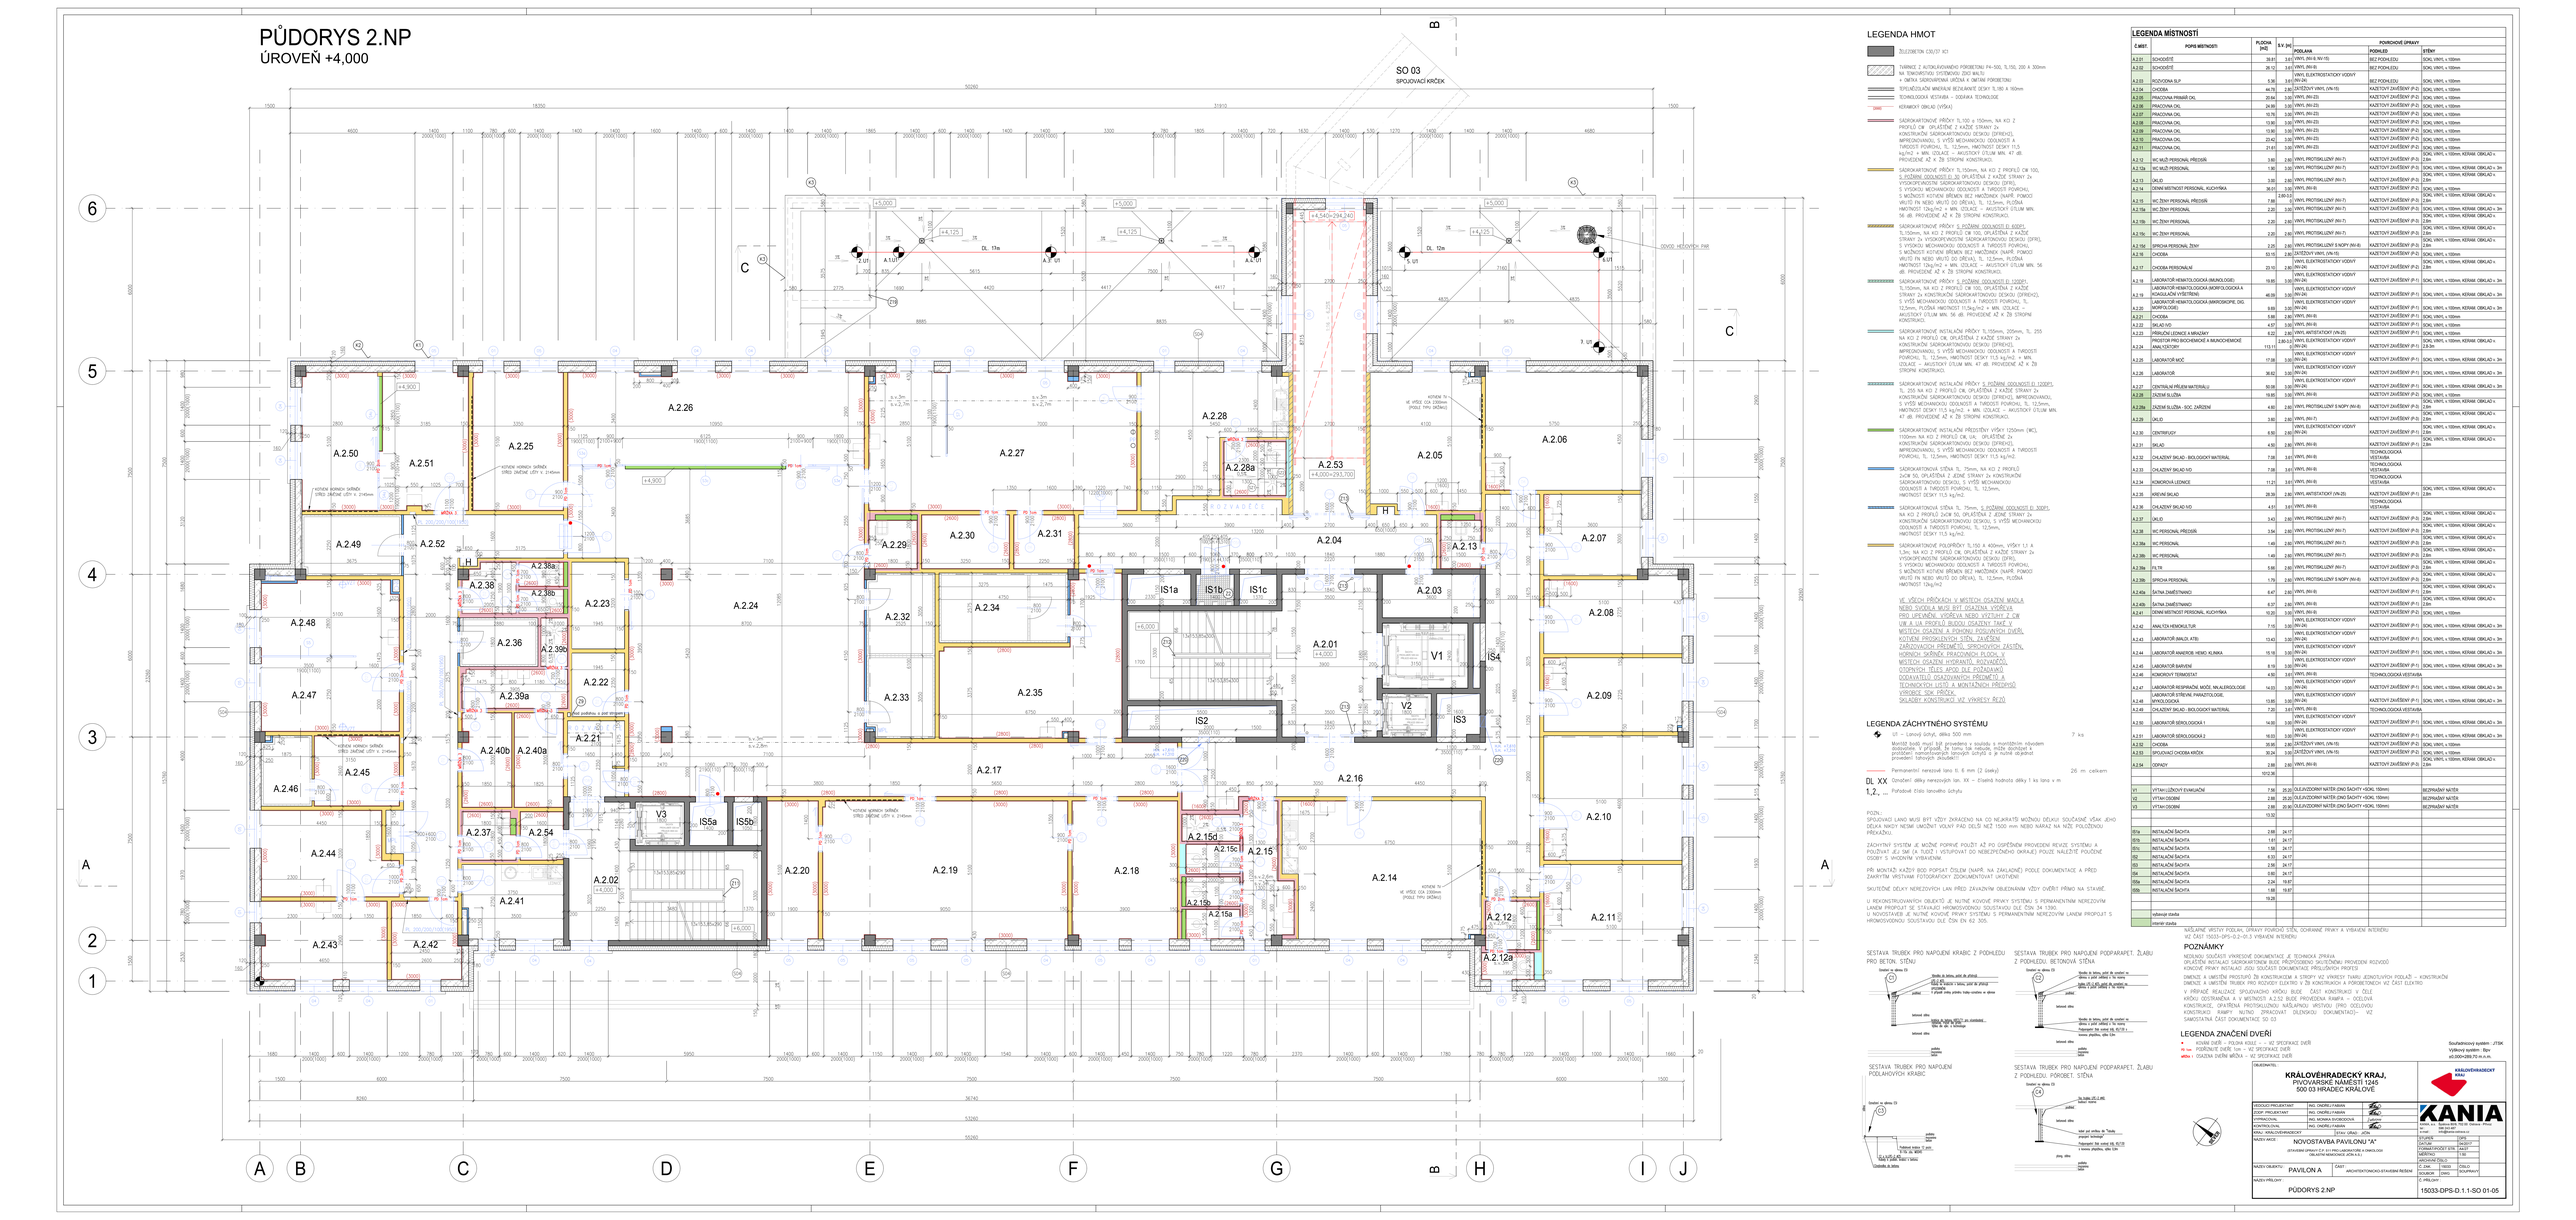

LEGENDA HMOT

- ŽELEZOBETON C30/37 XC1
- TARASNÍ Z AUTOKLÁVOVANÉHO PORobETONU PA-500, TL.150, 200 A 300mm NA TENKOSPÁROVÉ LEPIDLO A ZAKRYTÁ ZADRSŇOVANÁ VRSTVA K OMÍTÁNÍ POROBETONU
- TEPELNĚIZOLAČNÍ MINERÁLNÍ DESKA/ROHŽ DESKY TL.180 A 160mm
- TECHNOLOGICKÁ KOTVENÁ – ZADRÁNÁ TECHNOLOGIE
- KERAMICKÝ OBKLAD (VÝŠKA)
- SÁDROKARTONOVÉ PŘÍČKY TL.100 a 150mm, NA KCI 2 PROFILŮ CW OPLÁŠTĚNÉ Z KAŽDÉ STRANY 2x KONSTRUKČNÍ SÁDROKARTONOVOU DESKOU (DFRKI), IMPREGNOVANOU, S VYŠŠÍ MECHANICKOU ODOLNOSTÍ A TVRDOSTÍ POVRCHU, TL. 12,5mm, HMOTNOST DESKY 11,5 kg/m2 + MIN. IZOLACE – AKUSTICKÝ ÚTLUM MIN. 47 dB. PROVEDENÉ AŽ K ZB STROPNÍ KONSTRUKCI.
- SÁDROKARTONOVÉ PŘÍČKY TL.150mm, NA KCI 2 PROFILŮ CW 100, S POŽÁRNÍ ODOLNOSTÍ EI 30 OPLÁŠTĚNÉ Z KAŽDÉ STRANY 2x VYSOKOPEVNOSTNÍ SÁDROKARTONOVOU DESKOU (DFRI), S VYŠŠÍ MECHANICKOU ODOLNOSTÍ A TVRDOSTÍ POVRCHU, TL. 12,5mm, S MOŽNOSTÍ KOTVENÍ BŘEMENA BEZ HMOTŽNÍKŮ (NAPŘ. POMOCÍ VRUTŮ NA NEBO VRUTŮ DO DŘEVA), TL. 12,5mm, PLOŠNÁ HMOTNOST 12kg/m2 + MIN. IZOLACE – AKUSTICKÝ ÚTLUM MIN. 56 dB. PROVEDENÉ AŽ K ZB STROPNÍ KONSTRUKCI.
- SÁDROKARTONOVÉ PŘÍČKY S POŽÁRNÍ ODOLNOSTÍ EI 60DP1, TL.150mm, NA KCI 2 PROFILŮ CW OPLÁŠTĚNÉ Z KAŽDÉ STRANY 2x VYSOKOPEVNOSTNÍ SÁDROKARTONOVOU DESKOU (DFRI), S VYŠŠÍ MECHANICKOU ODOLNOSTÍ A TVRDOSTÍ POVRCHU, S MOŽNOSTÍ KOTVENÍ BŘEMENA BEZ HMOTŽNÍKŮ (NAPŘ. POMOCÍ VRUTŮ NA NEBO VRUTŮ DO DŘEVA), TL. 12,5mm, PLOŠNÁ HMOTNOST 12kg/m2 + MIN. IZOLACE – AKUSTICKÝ ÚTLUM MIN. 56 dB. PROVEDENÉ AŽ K ZB STROPNÍ KONSTRUKCI.
- SÁDROKARTONOVÉ PŘÍČKY S POŽÁRNÍ ODOLNOSTÍ EI 120DP1, TL.150mm, NA KCI 2 PROFILŮ CW 100, OPLÁŠTĚNÉ Z KAŽDÉ STRANY 2x KONSTRUKČNÍ SÁDROKARTONOVOU DESKOU (DFRKI2), S VYŠŠÍ MECHANICKOU ODOLNOSTÍ A TVRDOSTÍ POVRCHU, TL. 12,5mm, PLOŠNÁ HMOTNOST 11,5kg/m2 + MIN. IZOLACE – AKUSTICKÝ ÚTLUM MIN. 56 dB. PROVEDENÉ AŽ K ZB STROPNÍ KONSTRUKCI.
- SÁDROKARTONOVÉ INSTALAČNÍ PŘÍČKY TL.150mm, 205mm, TL. 255 NA KCI 2 PROFILŮ CW, OPLÁŠTĚNÉ Z KAŽDÉ STRANY 2x KONSTRUKČNÍ SÁDROKARTONOVOU DESKOU (DFRKI2), IMPREGNOVANOU, S VYŠŠÍ MECHANICKOU ODOLNOSTÍ A TVRDOSTÍ POVRCHU, TL. 12,5mm, HMOTNOST DESKY 11,5 kg/m2 + MIN. IZOLACE – AKUSTICKÝ ÚTLUM MIN. 47 dB. PROVEDENÉ AŽ K ZB STROPNÍ KONSTRUKCI.
- SÁDROKARTONOVÉ INSTALAČNÍ PŘÍČKY S POŽÁRNÍ ODOLNOSTÍ EI 120DP1, TL. 255 NA KCI 2 PROFILŮ CW, OPLÁŠTĚNÉ Z KAŽDÉ STRANY 2x KONSTRUKČNÍ SÁDROKARTONOVOU DESKOU (DFRKI2), IMPREGNOVANOU, S VYŠŠÍ MECHANICKOU ODOLNOSTÍ A TVRDOSTÍ POVRCHU, TL. 12,5mm, HMOTNOST DESKY 11,5 kg/m2.
- SÁDROKARTONOVÉ PŘEDSTĚNY VÝŠKY 1250mm (WC), 1100mm, NA KCI 2 PROFILŮ CW, UA, OPLÁŠTĚNÉ 2x KONSTRUKČNÍ SÁDROKARTONOVOU DESKOU (DFRKI2), IMPREGNOVANOU, S VYŠŠÍ MECHANICKOU ODOLNOSTÍ A TVRDOSTÍ POVRCHU, TL. 12,5mm, HMOTNOST DESKY 11,5 kg/m2.
- SÁDROKARTONOVÁ STĚNA TL. 75mm, NA KCI 2 PROFILŮ 2xCW 50, OPLÁŠTĚNÁ 2 DESKAMI 2 STRANY 2x KONSTRUKČNÍ SÁDROKARTONOVOU DESKOU, S VYŠŠÍ MECHANICKOU ODOLNOSTÍ A TVRDOSTÍ POVRCHU, TL. 12,5mm, HMOTNOST DESKY 11,5 kg/m2
- SÁDROKARTONOVÁ STĚNA TL. 75mm, NA KCI 2 PROFILŮ 2xCW 50, OPLÁŠTĚNÁ 2 DESKAMI 2 STRANY 2x KONSTRUKČNÍ SÁDROKARTONOVOU DESKOU, S VYŠŠÍ MECHANICKOU ODOLNOSTÍ A TVRDOSTÍ POVRCHU, TL. 12,5mm, HMOTNOST DESKY 11,5 kg/m2
- SÁDROKARTONOVÉ PŘEDSTĚNY PŘED VÝKLENKY, 2,150 A 400mm, VÝŠKY 1,1 A 1,3m, NA KCI 2 PROFILŮ CW, OPLÁŠTĚNÉ Z KAŽDÉ STRANY 2x VYSOKOPEVNOSTNÍ SÁDROKARTONOVOU DESKOU (DFRI), S VYŠŠÍ MECHANICKOU ODOLNOSTÍ A TVRDOSTÍ POVRCHU, S MOŽNOSTÍ KOTVENÍ BŘEMENA BEZ HMOTŽNÍKŮ (NAPŘ. POMOCÍ VRUTŮ NA NEBO VRUTŮ DO DŘEVA), TL. 12,5mm, PLOŠNÁ HMOTNOST 12kg/m2

VE VŠECH PŘÍČKÁCH V MÍSTECH OSAZENÍ MAJÍLA NEBO SVODŮ A MUSÍ BÝT OSAZENA VÝZTUHA PRO UPEVNĚNÍ VÝVODŮ A NEBO VÝZTUHY Z CW VŽ A UA PROFILŮ BUDOU OSAZENY TAKÉ V MÍSTECH OSAZENÍ A POHONU POSUVNÝCH DVĚŘÍ, KOTVENÍ PROSKLENÝCH STĚN, ZAVĚŠENÍ ZÁŘIVKOVÝCH PŘÍSLUŠENSTVÍ, SPRCHOVÝCH ZÁSTĚN, HORNÍCH SKŘÍNĚK PRACOVNÍCH PLOCH, V MÍSTECH OSAZENÍ HYDRANTŮ, ROZVAŽOVŮ, OTOPNÝCH TĚLES APOD. DLE POŽADAVKŮ DODAVATELŮ OSAZOVANÝCH PŘÍSLUŠENSTVÍ A TECHNOLOGIÍ A MONTÁŽNÍCH PŘEDPISŮ KONKRÉTNÍCH VÝROBCŮ. SKLADBY KONSTRUKCÍ VIZ VÝKRESY ŘEZŮ

LEGENDA ZÁCHYTNÉHO SYSTÉMU

- UT – Lanový úchyt, délka 500 mm — 7 ks
  Montáž bodů musí být provedena v souladu s montážním návodem výrobce. Každý bod musí být schválen TDI a musí být před použitím kontrolovaným technickým dohledem. Každý úchyt je nutné doložit provedení tahových zkoušek!!!
- Permanentní nerezová lana tl. 6 mm (2 části) — 26 m celkem
- Označení délky nerezových lan, XX = číselná hodnota délky 1 ks lana v m
- DL XX — Pořadové číslo lanového úchytu

POZN.:
SPOJOVACÍ LANO MUSÍ BÝT VŽDY ZKRACENO NA CO NEJKRATŠÍ MOŽNOU DÉLKU, SOUČASNÉ VŠAK JEHO DÉLKA NIKDY NESMÍ UMOŽNIT VOLNÝ PÁD DELŠÍ NEŽ 1500 mm. NEBO NÁRAZ NA NIŽE POLOŽENOU PŘEKÁŽKU.

ZÁCHYTNÝ SYSTÉM JE MOŽNÉ POPRVÉ POUŽÍT AŽ PO ÚSPĚŠNÉM PROVEDENÍ REVIZE SYSTÉMU A POUŽÍVAT JEJ JE TOHOT Z VSTUPOVAT DO NEBEZPEČNÉHO OKRUHU) POUZE NALEZITĚ POUČENÉ OSOBY S VHODNÝM VYBAVENÍM.

PŘI MONTÁŽI KAŽDÝ BOD POPSAT ČÍSLEM (NAPŘ. NA ZAKLADNÍ) PODLE DOKUMENTACE A PŘED ZAHÝTÍM VHOTOVIT FOTOGRAFICKOU DOKUMENTACI UKOTVENÍ.

SKUTEČNÉ DÉLKY NEREZOVÝCH LAN PŘED ZAVAZNÝM OBLEDNÁNÍM VŽDY OVĚŘIT PŘÍMO NA STAVBĚ.

U REKONSTRUOVANÝCH OBJEKTŮ JE NUTNÉ KOVOVÉ PRVKY SYSTÉMU S PERMANENTNÍM NEREZOVÝM LANEM PROPOJIT SE STÁVAJÍCÍ HROMOSVODOVOU SOUSTAVOU DLE ČSN EN 62 1390.
U NOVOSTAVEB JE NUTNÉ KOVOVÉ PRVKY SYSTÉMU S PERMANENTNÍM NEREZOVÝM LANEM PROPOJIT S HROMOSVODNOU SOUSTAVOU DLE ČSN EN 62 305.

LEGENDA MÍSTNOSTÍ

ČÍSLO MÍSTNOSTI	NÁZEV MÍSTNOSTI	PLOCHA [m2]	S.V. [m]	POVRCHOVÉ ÚPRAVY		
				PODLAHA	PODHLED	STĚNY
A.2.01	SCHODIŠTĚ	38.81	3.81	VINYL (NV-II, NV-10)	BEZ PODHLEDU	DOKL. VINYL v 100mm
A.2.02	SCHODIŠTĚ	28.10	3.81	VINYL (NV-II)	BEZ PODHLEDU	DOKL. VINYL v 100mm
A.2.03	PODCHODNÁ ŠLP	5.36	3.81	VINYL ELEKTROSTATICKY VODIVÝ (NV-24)	BEZ PODHLEDU	DOKL. VINYL v 100mm
A.2.04	CHODBA	46.79	2.80	ZÁSTĚROVÝ VINYL (VN-15)	KAZETOVÝ ZAVĚŠENÝ (P-2)	DOKL. VINYL v 100mm
A.2.05	PRACOVNA PRIMÁŘI OAL	29.66	3.00	VINYL (NV-22)	KAZETOVÝ ZAVĚŠENÝ (P-2)	DOKL. VINYL v 100mm
A.2.06	PRACOVNA OAL	24.88	3.00	VINYL (NV-23)	KAZETOVÝ ZAVĚŠENÝ (P-2)	DOKL. VINYL v 100mm
A.2.07	PRACOVNA OAL	10.76	3.00	VINYL (NV-23)	KAZETOVÝ ZAVĚŠENÝ (P-2)	DOKL. VINYL v 100mm
A.2.08	PRACOVNA OAL	13.90	3.00	VINYL (NV-23)	KAZETOVÝ ZAVĚŠENÝ (P-2)	DOKL. VINYL v 100mm
A.2.09	PRACOVNA OAL	13.90	3.00	VINYL (NV-23)	KAZETOVÝ ZAVĚŠENÝ (P-2)	DOKL. VINYL v 100mm
A.2.10	PRACOVNA OAL	23.42	3.00	VINYL (NV-23)	KAZETOVÝ ZAVĚŠENÝ (P-2)	DOKL. VINYL v 100mm
A.2.11	PRACOVNA OAL	21.61	3.00	VINYL (NV-23)	KAZETOVÝ ZAVĚŠENÝ (P-2)	DOKL. VINYL v 100mm, KERAM. OBKLAD v 2.8m
A.2.12	WC MUŽI PERSONÁL PŘÍZEMÍ	3.80	2.80	VINYL PROTISKLUZNÝ (NV-7)	KAZETOVÝ ZAVĚŠENÝ (P-3)	DOKL. VINYL v 100mm, KERAM. OBKLAD v 2.8m
A.2.12a	WC MUŽI PERSONÁL	1.90	3.00	VINYL PROTISKLUZNÝ (NV-7)	KAZETOVÝ ZAVĚŠENÝ (P-3)	DOKL. VINYL v 100mm, KERAM. OBKLAD v 3m
A.2.13	ÚKLID	3.00	2.80	VINYL PROTISKLUZNÝ (NV-7)	KAZETOVÝ ZAVĚŠENÝ (P-3)	DOKL. VINYL v 100mm, KERAM. OBKLAD v 2.8m
A.2.14	DENNÍ MÍSTNOST PERSONÁL, KUCHYŇKA	36.01	3.00	VINYL (NV-9)	KAZETOVÝ ZAVĚŠENÝ (P-1)	DOKL. VINYL v 100mm
A.2.15	WC ŽENY PERSONÁL PŘÍZEMÍ	7.88	2.80	VINYL PROTISKLUZNÝ (NV-7)	KAZETOVÝ ZAVĚŠENÝ (P-3)	DOKL. VINYL v 100mm, KERAM. OBKLAD v 2.8m
A.2.15a	WC ŽENY PERSONÁL	2.20	3.00	VINYL PROTISKLUZNÝ (NV-7)	KAZETOVÝ ZAVĚŠENÝ (P-3)	DOKL. VINYL v 100mm, KERAM. OBKLAD v 3m
A.2.15b	WC ŽENY PERSONÁL	2.20	2.80	VINYL PROTISKLUZNÝ (NV-7)	KAZETOVÝ ZAVĚŠENÝ (P-3)	DOKL. VINYL v 100mm, KERAM. OBKLAD v 2.8m
A.2.15c	WC ŽENY PERSONÁL	2.20	2.80	VINYL PROTISKLUZNÝ (NV-7)	KAZETOVÝ ZAVĚŠENÝ (P-3)	DOKL. VINYL v 100mm, KERAM. OBKLAD v 2.8m
A.2.15d	SPRCHA PERSONÁL ŽENY	2.25	2.80	VINYL PROTISKLUZNÝ S NÁPNY (NV-8)	KAZETOVÝ ZAVĚŠENÝ (P-3)	DOKL. VINYL v 100mm, KERAM. OBKLAD v 2.8m
A.2.16	CHODBA	53.15	2.80	ZÁSTĚROVÝ VINYL (VN-15)	KAZETOVÝ ZAVĚŠENÝ (P-2)	DOKL. VINYL v 100mm
A.2.17	CHODBA PERSONÁLNÍ	23.10	2.80	VINYL ELEKTROSTATICKY VODIVÝ (NV-24)	KAZETOVÝ ZAVĚŠENÝ (P-3)	DOKL. VINYL v 100mm, KERAM. OBKLAD v 2.8m
A.2.18	LABORATOŘ HEMATOLOGICKÁ (IMUNOLOGIE)	19.85	3.00	VINYL ELEKTROSTATICKY VODIVÝ (NV-24)	KAZETOVÝ ZAVĚŠENÝ (P-1)	DOKL. VINYL v 100mm, KERAM. OBKLAD v 3m
A.2.19	LABORATOŘ HEMATOLOGICKÁ BIOPTICKÁ/CHOLA A KONZULTAČNÍ VYŠETŘENÍ	48.39	3.00	VINYL ELEKTROSTATICKY VODIVÝ (NV-24)	KAZETOVÝ ZAVĚŠENÝ (P-1)	DOKL. VINYL v 100mm, KERAM. OBKLAD v 3m
A.2.20	LABORATOŘ HEMATOLOGICKÁ (IMMUNOCHEMIE, DIG. ANALYTIKA)	9.88	3.00	VINYL ELEKTROSTATICKY VODIVÝ (NV-24)	KAZETOVÝ ZAVĚŠENÝ (P-1)	DOKL. VINYL v 100mm, KERAM. OBKLAD v 3m
A.2.21	CHODBA	3.68	2.80	VINYL (NV-9)	KAZETOVÝ ZAVĚŠENÝ (P-1)	DOKL. VINYL v 100mm
A.2.22	SKLAD NÁ	4.97	3.00	VINYL (NV-9)	KAZETOVÝ ZAVĚŠENÝ (P-1)	DOKL. VINYL v 100mm
A.2.23	PŘÍRUČNÍ LÉKÁRNA MRAZÁKY	4.02	2.80	VINYL ANTISTATICKÝ (VN-25)	KAZETOVÝ ZAVĚŠENÝ (P-1)	DOKL. VINYL v 100mm, KERAM. OBKLAD v 2.8m
A.2.24	PRIOSTOR PRO BIOCHEMICKÉ A IMUNOCHEMICKÉ VYŠETŘENÍ	113.11	3.00	VINYL ELEKTROSTATICKY VODIVÝ (NV-24)	KAZETOVÝ ZAVĚŠENÝ (P-1)	DOKL. VINYL v 100mm, KERAM. OBKLAD v 3m
A.2.25	LABORATOŘ MOČ	17.28	3.00	VINYL ELEKTROSTATICKY VODIVÝ (NV-24)	KAZETOVÝ ZAVĚŠENÝ (P-1)	DOKL. VINYL v 100mm, KERAM. OBKLAD v 3m
A.2.26	LABORATOŘ	36.62	3.00	VINYL ELEKTROSTATICKY VODIVÝ (NV-24)	KAZETOVÝ ZAVĚŠENÝ (P-1)	DOKL. VINYL v 100mm, KERAM. OBKLAD v 3m
A.2.27	CENTRÁLNÍ PŘÍJEM MATERIÁLU	50.08	3.00	VINYL ELEKTROSTATICKY VODIVÝ (NV-24)	KAZETOVÝ ZAVĚŠENÝ (P-1)	DOKL. VINYL v 100mm, KERAM. OBKLAD v 3m
A.2.28	ÚKLIM SLUŽBA	19.80	3.00	VINYL (NV-9)	KAZETOVÝ ZAVĚŠENÝ (P-2)	DOKL. VINYL v 100mm
A.2.28a	ÚKLIM SLUŽBA - SOC. ZAŘÍZENÍ	4.80	2.80	VINYL PROTISKLUZNÝ S NÁPNY (NV-8)	KAZETOVÝ ZAVĚŠENÝ (P-3)	DOKL. VINYL v 100mm, KERAM. OBKLAD v 2.8m
A.2.29	ÚKLID	3.00	2.80	VINYL (NV-9)	KAZETOVÝ ZAVĚŠENÝ (P-1)	DOKL. VINYL v 100mm, KERAM. OBKLAD v 2.8m
A.2.30	ZÁSTĚRNÍK	4.50	2.80	VINYL ELEKTROSTATICKY VODIVÝ (NV-24)	KAZETOVÝ ZAVĚŠENÝ (P-3)	DOKL. VINYL v 100mm, KERAM. OBKLAD v 2.8m
A.2.31	SKLAD	4.50	2.80	VINYL (NV-9)	KAZETOVÝ ZAVĚŠENÝ (P-1)	DOKL. VINYL v 100mm
A.2.32	ODLAŽNÝ SKLAD - BIOLOGICKÝ MATERIÁL	7.28	3.81	VINYL (NV-9)	TECHNOLOGICKÁ VESTAVBA	
A.2.33	ODLAŽNÝ SKLAD NÁ	7.28	3.81	VINYL (NV-9)	TECHNOLOGICKÁ VESTAVBA	
A.2.34	KOMORKOVÁ LEDNICE	11.21	3.81	VINYL (NV-9)	TECHNOLOGICKÁ VESTAVBA	
A.2.35	KŘEVNÍ SKLAD	28.39	2.80	VINYL ANTISTATICKÝ (VN-25)	KAZETOVÝ ZAVĚŠENÝ (P-1)	DOKL. VINYL v 100mm, KERAM. OBKLAD v 2.8m
A.2.36	ODLAŽNÝ SKLAD NÁ	4.81	3.81	VINYL (NV-9)	TECHNOLOGICKÁ VESTAVBA	
A.2.37	ÚKLID	3.42	2.80	VINYL PROTISKLUZNÝ (NV-7)	KAZETOVÝ ZAVĚŠENÝ (P-3)	DOKL. VINYL v 100mm, KERAM. OBKLAD v 2.8m
A.2.38	WC PERSONÁL PŘÍZEMÍ	3.54	2.80	VINYL PROTISKLUZNÝ (NV-7)	KAZETOVÝ ZAVĚŠENÝ (P-3)	DOKL. VINYL v 100mm, KERAM. OBKLAD v 2.8m
A.2.38a	WC PERSONÁL	1.46	2.80	VINYL PROTISKLUZNÝ (NV-7)	KAZETOVÝ ZAVĚŠENÝ (P-3)	DOKL. VINYL v 100mm, KERAM. OBKLAD v 2.8m
A.2.38b	WC PERSONÁL	1.46	2.80	VINYL PROTISKLUZNÝ (NV-7)	KAZETOVÝ ZAVĚŠENÝ (P-3)	DOKL. VINYL v 100mm, KERAM. OBKLAD v 2.8m
A.2.39a	FILTR	5.88	2.80	VINYL PROTISKLUZNÝ (NV-7)	KAZETOVÝ ZAVĚŠENÝ (P-3)	DOKL. VINYL v 100mm, KERAM. OBKLAD v 2.8m
A.2.39b	SPRCHA PERSONÁL	1.79	2.80	VINYL PROTISKLUZNÝ S NÁPNY (NV-8)	KAZETOVÝ ZAVĚŠENÝ (P-3)	DOKL. VINYL v 100mm, KERAM. OBKLAD v 2.8m
A.2.40a	ŠATNA ZAMĚSTNANCI	8.47	2.80	VINYL (NV-9)	KAZETOVÝ ZAVĚŠENÝ (P-1)	DOKL. VINYL v 100mm, KERAM. OBKLAD v 2.8m
A.2.40b	ŠATNA ZAMĚSTNANCI	8.37	2.80	VINYL (NV-9)	KAZETOVÝ ZAVĚŠENÝ (P-1)	DOKL. VINYL v 100mm, KERAM. OBKLAD v 2.8m
A.2.41	DENNÍ MÍSTNOST PERSONÁL, KUCHYŇKA	10.20	3.00	VINYL (NV-9)	TECHNOLOGICKÁ VESTAVBA	DOKL. VINYL v 100mm
A.2.42	ANALYZY HEMOKULTUR	7.15	3.00	VINYL ELEKTROSTATICKY VODIVÝ (NV-24)	KAZETOVÝ ZAVĚŠENÝ (P-1)	DOKL. VINYL v 100mm, KERAM. OBKLAD v 3m
A.2.43	LABORATOŘ BAKLD, ATB	13.43	3.00	VINYL ELEKTROSTATICKY VODIVÝ (NV-24)	KAZETOVÝ ZAVĚŠENÝ (P-1)	DOKL. VINYL v 100mm, KERAM. OBKLAD v 3m
A.2.44	LABORATOŘ MANITOB. HEMO. KLINIKA	15.15	3.00	VINYL ELEKTROSTATICKY VODIVÝ (NV-24)	KAZETOVÝ ZAVĚŠENÝ (P-1)	DOKL. VINYL v 100mm, KERAM. OBKLAD v 3m
A.2.45	LABORATOŘ BARVENÍ	8.19	3.00	VINYL ELEKTROSTATICKY VODIVÝ (NV-24)	KAZETOVÝ ZAVĚŠENÝ (P-1)	DOKL. VINYL v 100mm, KERAM. OBKLAD v 3m
A.2.46	KOMORKOVÝ TERMOSTAT	4.92	3.81	VINYL (NV-9)	TECHNOLOGICKÁ VESTAVBA	DOKL. VINYL v 100mm
A.2.47	LABORATOŘ MOLEKULÁRNÍ MOŽ. MIKLBIOLOGIE	16.03	3.00	VINYL ELEKTROSTATICKY VODIVÝ (NV-24)	KAZETOVÝ ZAVĚŠENÝ (P-1)	DOKL. VINYL v 100mm, KERAM. OBKLAD v 3m
A.2.48	MYKOLOGICKÁ	13.85	3.00	VINYL ELEKTROSTATICKY VODIVÝ (NV-24)	KAZETOVÝ ZAVĚŠENÝ (P-1)	DOKL. VINYL v 100mm, KERAM. OBKLAD v 3m
A.2.49	ODLAŽNÝ SKLAD - BIOLOGICKÝ MATERIÁL	7.28	3.81	VINYL (NV-9)	TECHNOLOGICKÁ VESTAVBA	DOKL. VINYL v 100mm
A.2.50	LABORATOŘ SÉROLOGICKÁ 1	16.55	3.00	VINYL ELEKTROSTATICKY VODIVÝ (NV-24)	KAZETOVÝ ZAVĚŠENÝ (P-1)	DOKL. VINYL v 100mm, KERAM. OBKLAD v 3m
A.2.51	LABORATOŘ SÉROLOGICKÁ 2	16.03	3.00	VINYL ELEKTROSTATICKY VODIVÝ (NV-24)	KAZETOVÝ ZAVĚŠENÝ (P-1)	DOKL. VINYL v 100mm, KERAM. OBKLAD v 3m
A.2.52	CHODBA	39.86	2.80	ZÁSTĚROVÝ VINYL (VN-15)	KAZETOVÝ ZAVĚŠENÝ (P-2)	DOKL. VINYL v 100mm
A.2.53	PŘÍSTUPOVÁ CHODBA KRČEK	30.34	3.00	ZÁSTĚROVÝ VINYL (VN-15)	KAZETOVÝ ZAVĚŠENÝ (P-2)	DOKL. VINYL v 100mm
A.2.54	ODPADY	2.88	2.80	VINYL (NV-9)	KAZETOVÝ ZAVĚŠENÝ (P-3)	DOKL. VINYL v 100mm, KERAM. OBKLAD v 2.8m
		1012.36				
V1	VÝTAH LŮŽKOVÝ EVAKUAČNÍ	7.86	25.20	OLEJOVZDORNÝ NÁTĚR (ENO ŠACHTY <DOKL. 150mm)		BEZPRAŠNÝ NÁTĚR
V2	VÝTAH OSOBNÍ	2.88	25.20	OLEJOVZDORNÝ NÁTĚR (ENO ŠACHTY <DOKL. 150mm)		BEZPRAŠNÝ NÁTĚR
V3	VÝTAH OSOBNÍ	2.88	25.20	OLEJOVZDORNÝ NÁTĚR (ENO ŠACHTY <DOKL. 150mm)		BEZPRAŠNÝ NÁTĚR
		13.52				
IS1a	INSTALAČNÍ ŠACHTA	2.88	24.17			
IS1b	INSTALAČNÍ ŠACHTA	1.65	24.17			
IS1c	INSTALAČNÍ ŠACHTA	1.58	24.17			
IS2	INSTALAČNÍ ŠACHTA	8.32	24.17			
IS3	INSTALAČNÍ ŠACHTA	2.56	24.17			
IS4	INSTALAČNÍ ŠACHTA	2.56	24.17			
IS5a	INSTALAČNÍ ŠACHTA	2.24	19.87			
IS5b	INSTALAČNÍ ŠACHTA	1.88	19.87			
		19.28				
	návazné stavba					
	stavební stavba					

NÁSLEDNÉ VÝSTUPY PODLAHY, ÚPRAVY POVRCHU STĚN, OCHRANNÉ PRVKY A VYBAVENÍ INTERIÉRU VIZ ČÁST 15033-DPS-D.2.1-01-3 VYBAVENÍ INTERIÉRU

POZNÁMKY

NEDÍLNOU SOUČÁSTÍ VYKRESOVÉ DOKUMENTACE JE TECHNICKÁ ZPRÁVA.
OPLÁŠTĚNÍ INSTALAČ SADROKARTONÉM BUDE PROVEDENO SKUTEČNÉMU PROVEDENÍ ROZVODŮ
KONCOVÉ PRVKY INSTALACÍ JSOU SOUČÁSTÍ DOKUMENTACE PŘÍSLUŠNÝCH PROFESÍ
OMÍTKY A ÚMYSLNÉ PROSTUPY ZE KONSTRUKCÍCH A STROPŮ VČ VHODNÝCH TVARU JEDNOTLIVÝCH PODLAŽ. – KONSTRUKČNÍ OMÍTKY A ÚMYSLNÉ TRUBKY PRO ROZVODY ELEKTRO V ZB KONSTRUKCÍCH A POROBETONECH VČ ČÁST ELEKTRO
V PŘÍPADĚ REALIZACE SPOJOVACÍHO KRČKU BUDE ČÁST KONSTRUKCE V ŘEZU KRČKU ODSTRAŇOVÁNA A V MÍSTNOSTI A.2.52 BUDE PROVEDENA RAMPA – ODOLOVÁ KONSTRUKCE, OPLÁŠTĚNÁ PROTISKLUZNOU NÁŠLAPNOU VRSTVOU (PRO ODOLNOU KONSTRUKCI RAMPY NUTNO ZPRACOVAT OLEJOVSKOU DOKUMENTACI)– VIZ SAMOSTATNÁ ČÁST DOKUMENTACE SO 03

SESTAVA TRUBEK PRO NAPOJENÍ KRABIC Z PODHLEDU PRO BETON. STĚNU

SESTAVA TRUBEK PRO NAPOJENÍ PODPARAPET. ŽLABU Z PODHLEDU BETONOVÁ STĚNA

SESTAVA TRUBEK PRO NAPOJENÍ PODLAHOVÝCH KRABIC

SESTAVA TRUBEK PRO NAPOJENÍ PODPARAPET. ŽLABU Z PODHLEDU PŘÍKOSET. STĚNA

LEGENDA ZNAČENÍ DVEŘÍ

- KOVOVÉ DVEŘE – POLOHA KÓDU – – VIZ SPECIFIKACE DVEŘÍ
- EW EW — POŽÁRNÍ DVEŘE 1xA – VIZ SPECIFIKACE DVEŘÍ
- ATRIA ATRIA — ÚSADNÍ DVEŘNÍ MŘÍŽKA – VIZ SPECIFIKACE DVEŘÍ

Souřadnicový systém : JTSK
Výškový systém : Bpv
sí.2000+239.75 m.n.m.

OBJEDNATEL:	KRÁLOVÉHRADECKÝ KRAJ, PIVOVARSKÉ NÁMĚSTÍ 1245 500 03 HRADEC KRÁLOVÉ
ODDÍLEJÍCÍ PROJEKTANT	ING. ONDŘEJ FABIÁN
STAVEBNÍ ČÁST	ING. MONIKA SOUKOUPOVÁ
KONTROLUJÍCÍ	ING. ONDŘEJ FABIÁN
KRAJ. KRAJSKÝ ARCHITEKT	Ing. arch. Jiří Kuča
NÁZEV AKCE	NOVOSTAVBA PAVILONU "A" ÚSTAVNÍ LÉKAŘSKÁ PÉČE, E.O. PRO LABORATOŘE A ONKOLOGII OBLASTNÍ NEMOCNICE JOSEFA K.S.
NÁZEV OBJEKTU	PAVILON A
ČÁST	ARCHITEKTONICKO-STAVEBNÍ ŘEŠENÍ
NÁZEV PŘÍLOHY	PŮDORYS 2.NP

KRÁLOVÉHRADECKÝ KRAJ

KANIA, spol. s r.o., Kydlinovská 530, 500 02 Hradec Králové
Tel.: 495 518 111
E-mail: info@kania-online.cz

STUPEŇ	DPS
DATUM	04/2017
ZAKÁZKOVÉ Č.ČÍS.	15033
FORMÁT	A1
ARCHIVNÍ Č.ČÍS.	
C. ZAK.	15033
OBJEKT	01
C. PŘÍLOHY	D.2.1-01-SO 01-05