


PŮDORYS 4.NP  
ÚROVEŇ +16,120 až +14,600

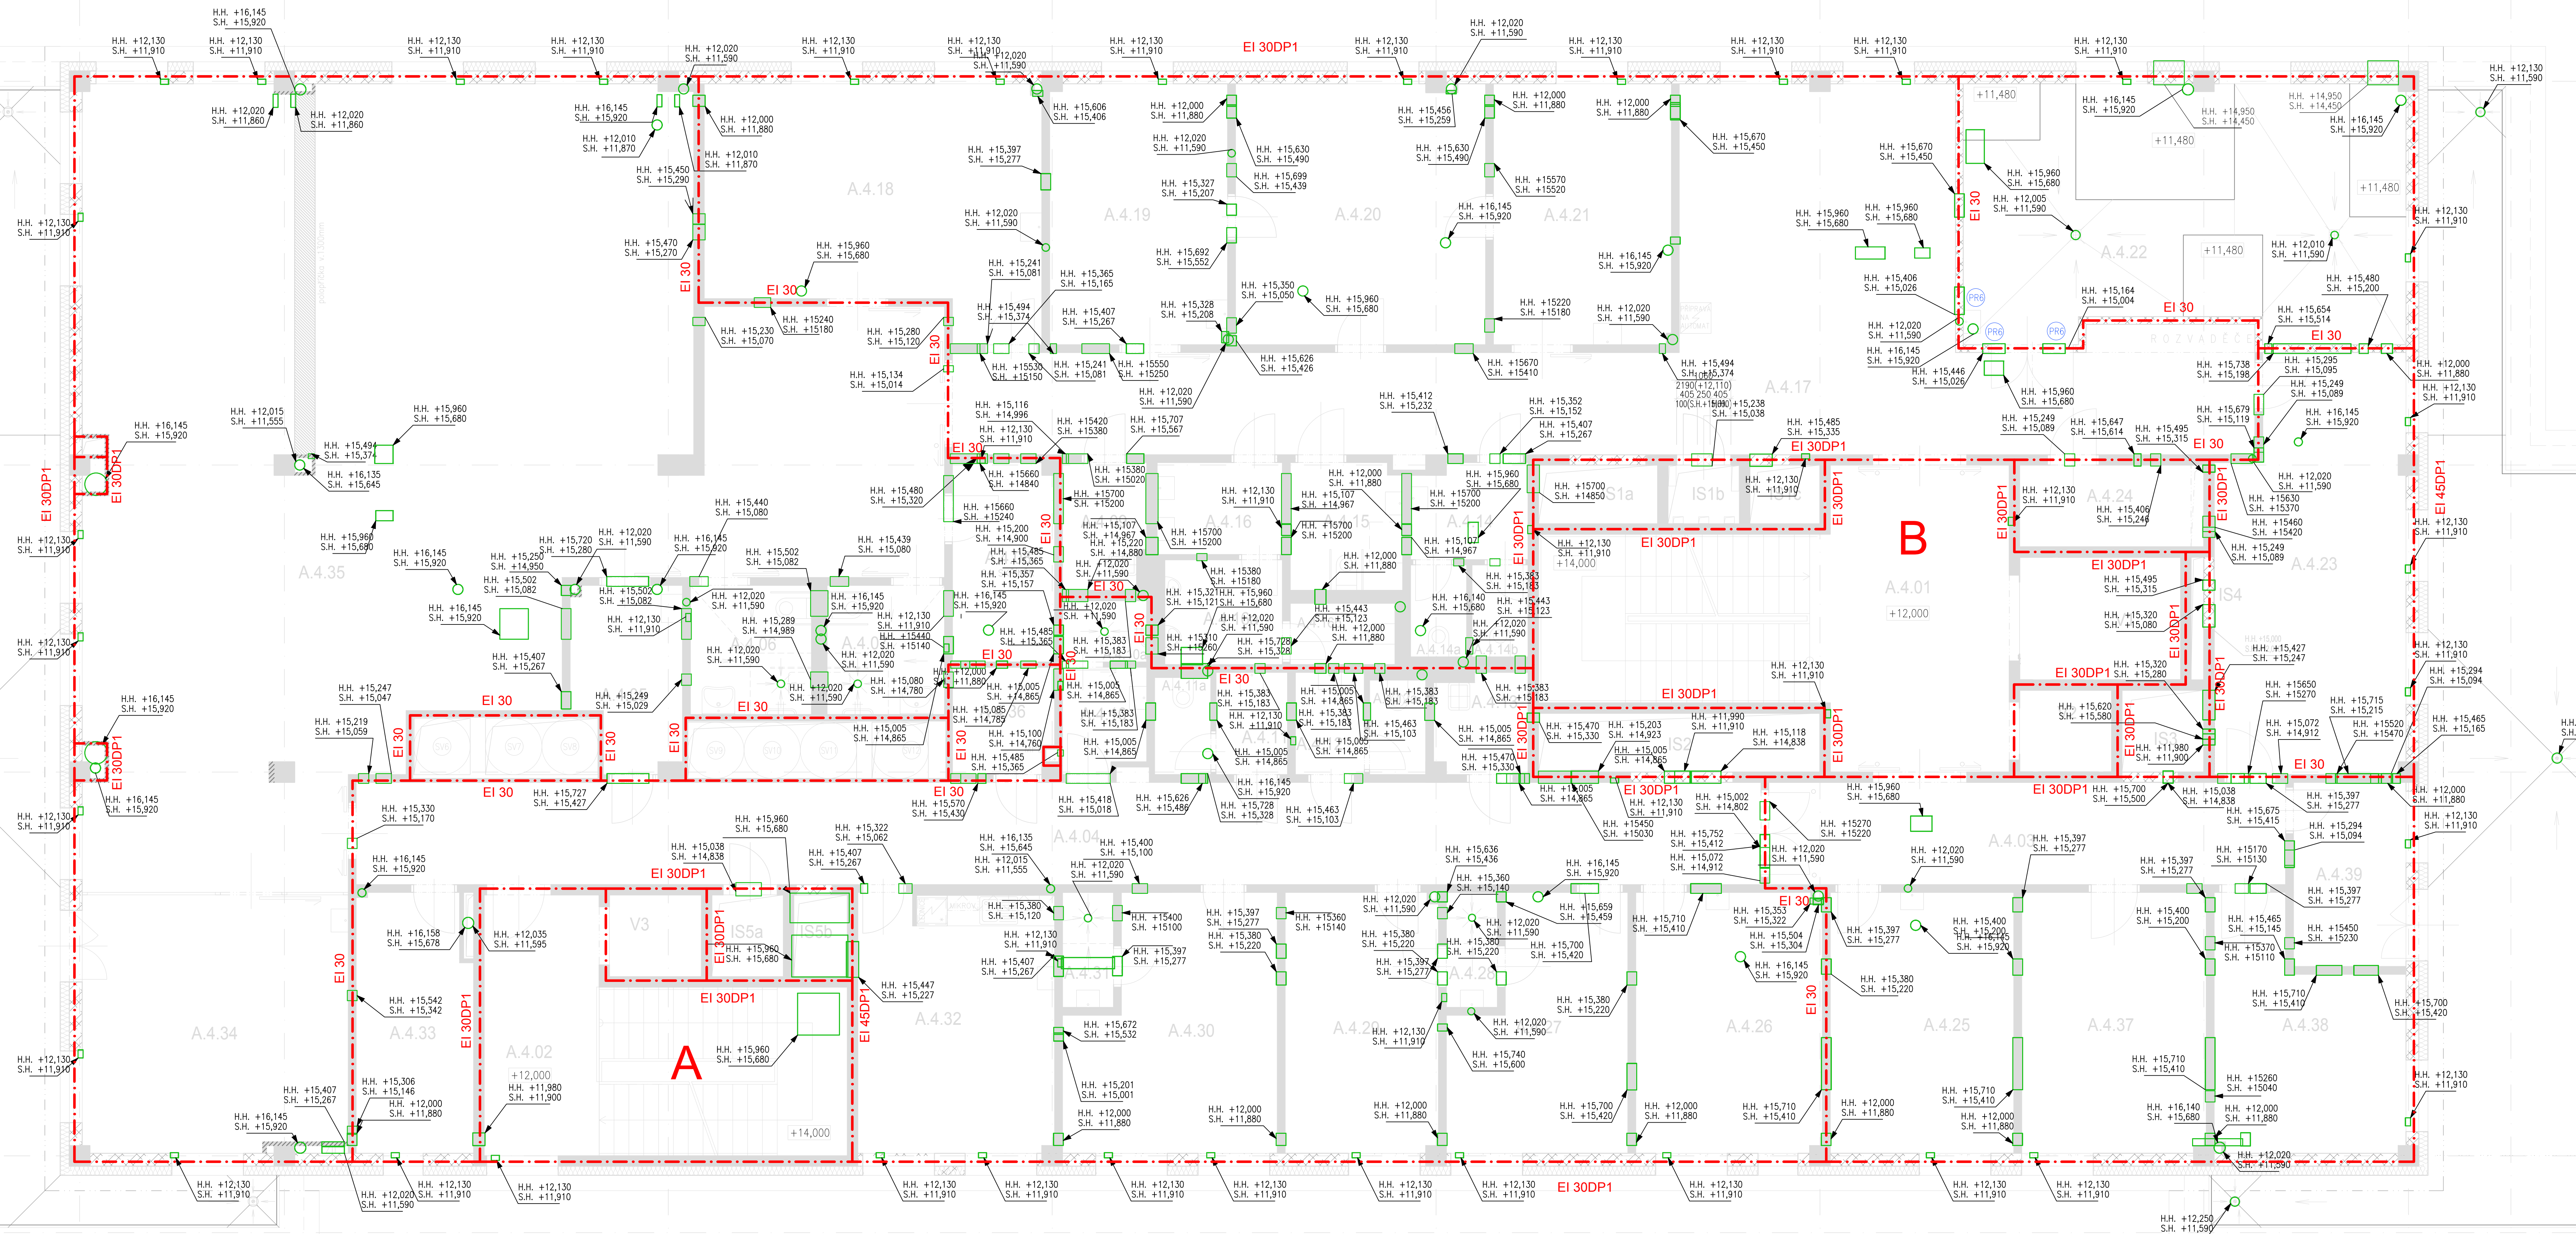

VÝPIS PŘEKLADU

➤ PŘEKLAD PRS - PLOCHÝ PŘEKLAD Z AUTOKLAVOVANÉHO POROBETONU P4-4-600, 150x124x1150, MAX. SVĚTLOST OTVORU 750mm - 3ks

POZNÁMKY

DIMENZE A UMÍSTĚNÍ PROSTUPŮ ŽB KONSTRUKCÍ VIZ VÝKRESY TVARU JEDNOTLIVÝCH PODLAŽÍ - KONSTRUKČNÍ ČÁST  
DIMENZE A UMÍSTĚNÍ TRUSEK PRO ROZVODY ELEKTRO V ŽB KONSTRUKCÍCH A POROBETONECH VIZ ČÁST ELEKTRO  
DIMENZE A UMÍSTĚNÍ PROSTUPŮ MUSÍ BÝT PŘÍPADOVĚNĚ SKUTEČNÉMU PROVEDENÍ INSTALACÍ  
NAD PROSTUPY ŠÍŘKY VĚTŠÍ NEŽ 500mm, JEJICHŽ HORNÍ HRANA JE VÍCE NEŽ 150mm POD ŽB STŘEPNÍ KONSTRUKCI JE  
NUTNO UMÍSTIT PŘEKLAD  
POŽÁRNÍ ÚPRAVKY ŽSD SOUČÁSTÍ DODÁVKY JEDNOTLIVÝCH PROFESÍ  
NEJEDNOU SOUČÁSTÍ VÝKRESOVÉ DOKUMENTACE JE TECHNICKÁ ZPRÁVA A VÝKRESY JEDNOTLIVÝCH PODLAŽÍ  
OPRAVENÍ INSTALACÍ SABOKARTONEM BUDE PŘÍPADOVĚNĚ SKUTEČNÉMU PROVEDENÍ ROZVODŮ  
KONČOVÉ PRVKY INSTALACÍ ŽSD SOUČÁSTÍ DOKUMENTACE PŘÍSLUŠNÝCH PROFESÍ

Souřadnicový systém : JTSK  
Výškový systém : Bpiv  
400000=289,70 m.n.m.

OBJEDNATEL:

KRÁLOVÉHRADECKÝ KRAJ,  
PIVOVÁRSKÉ NÁMĚSTÍ 1245  
500 03 HRADEC KRÁLOVÉ



VEDOUcí PROJEKTANT	ING. ONDŘEJ FABIAN	<i>[Signature]</i>	<b>KANIA</b> KANIA, a.s. - Šupova 855, 702 00 Olomouc - Pivovar IČO: 250 24 487 www.kania.cz
ZODP. PROJEKTANT	ING. ONDŘEJ FABIAN	<i>[Signature]</i>	
VYPRACOVAL	ING. ARCH. JANATA	<i>[Signature]</i>	
KONTROLOVAL	ING. ONDŘEJ FABIAN	<i>[Signature]</i>	
KRAJ: KRÁLOVÉHRADECKÝ	STAV. ÚŘAD: JČM		
NÁZEV AKCE:	<b>NOVOSTAVBA PAVILONU "A"</b> (STAVĚBNÍ OPRAVA Č.P. 81 PIVOVÁRSKÉHO A KOLONÁDI OBECNÍ NEMOCNICE JČM A.S.)		
NÁZEV OBJEKTU:	PAVILON A	ČÁST:	ARCHITECTONICKO-STAVĚBNÍ ŘEŠENÍ
NÁZEV PŘÍLOHY:	PROSTUPY NAD ÚROVNÍ PODHLÉDŮ 4.NP		
STUPEŇ:	DPS	DATA:	04.2017
FORMÁT/PLOŠTĚ STR.	A4/H	MIKRO:	1:50
ARCHIVNÍ ČÍSLO:	C.246	15033	OBLO: SOUPRAVY
SOUBOR:	DWG		
C. PŘÍLOHY:	15033-DPS-D.1.1-SO 01-35		