



ZÁKLADOVÁ DESKA M 1:100
Provařenů výztuž desky je v rámci horního povrchu výztuže

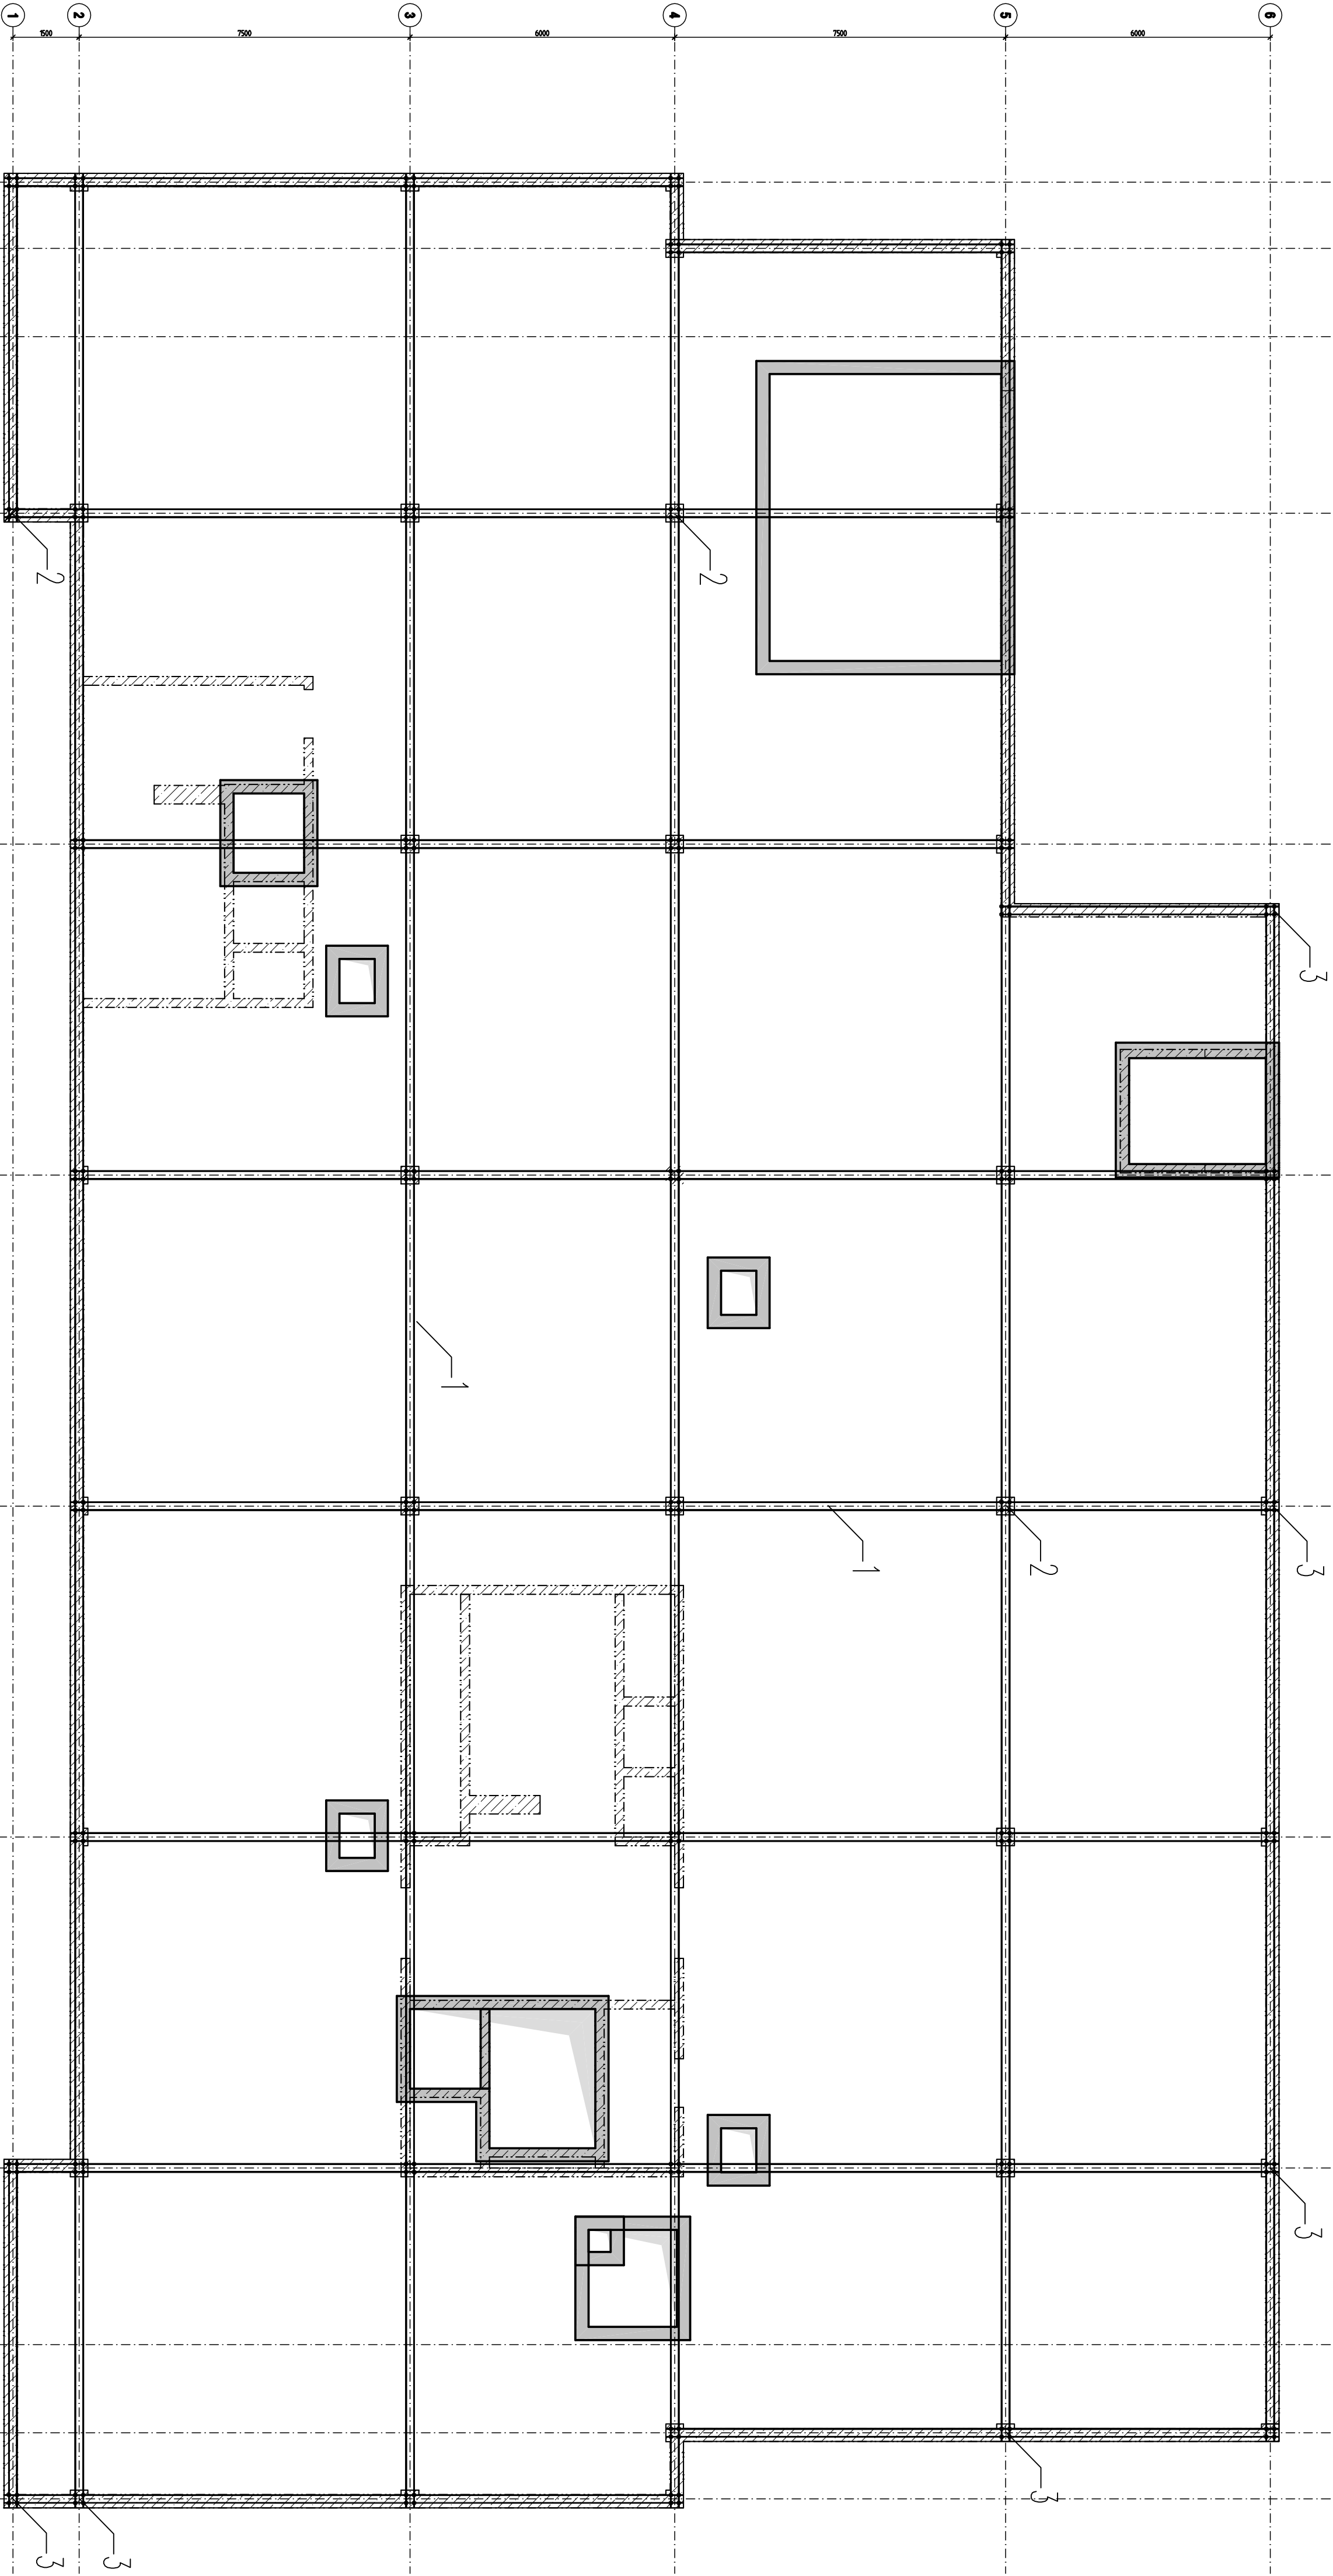

LEGENDA:

- 1) = Hlavní provázkové pruhy mezi sebou svazít v místě stykování přesahem (vždy svaz 100mm).
V hlavní výztuži budou provázky dvojice prutů
- 2) ≠ Provázení v místě všech křížení: směru hlavní provázkové výztuže bude provedeno s příložkou Ø10 tvaru L
Na sebe kolmé pruhy budou vzájemně provázány s příložkou svazem dl. 100mm
Kolové napojovací pruhy sloupů plovou přes příložku stejným způsobem.
- 3) ≠ Provázení po obvodu v místě všech křížení: směru hlavní provázkové výztuže bude provedeno s příložkou Ø10 tvaru L
Na sebe kolmé pruhy budou vzájemně provázány s příložkou svazem dl. 100mm
Pomocí stejných příložek a svazů napojit na svislou výztuž stěn 2ks
(provázeno se svislou výztuží při vnitřním lící stěny – svaz 100mm)
Kolové napojovací pruhy sloupů plovou přes příložku stejným způsobem.
- Pruhy vybrané pro provázání do sítě, budou označeny viditelně sprejem, svazování bude provádět kvalifikovaná osoba a po provedení provázání bude provedeno kontrolní pověření osobou.

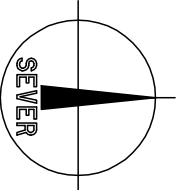

Souřadnicový systém : JTSK
Výškový systém : Bpv
±0,000–289,70 m.n.m.

OBJEDNATEL :

KRALOVÉHRADECKÝ KRAJ,
PIVOVARSKÉ NÁMĚSTÍ 1245,
500 03 HRADEC KRALOVÉ

VEDOUcí PROJEKTANT	ING. ONDŘEJ FABIAN		
ZODP. PROJEKTANT	ING. ONDŘEJ FABIAN		
VYPRACOVAL	Ing.P.Škapa		
KONTROLOVAL	Ing.H.Šelagová		
KRAJ : KRALOVÉHRADECKÝ	STAV. ÚRAD : JIČÍN		
NÁZEV AKCE :	NOVOSTAVBA PAVILONU "A"		
	(STAVĚBNÍ ÚPRAVY Č.p. 511 PRO LABORATORĚ A ONKOLOGII OBlastní nemocnice Jičín a.s.)		
NÁZEV OBJEKTU :	SO 01 BUDOVA A	Část :	STAVEBNĚ KONSTRUKČNÍ ŘEŠENÍ
NÁZEV PŘÍLOHY :	SCHÉMA PROVAŘENÍ VÝZTUŽE		
Č. PŘÍLOHY :	15033-DPS-D.1.2.1-SO 01-031		