PŮDORYS 4.NP

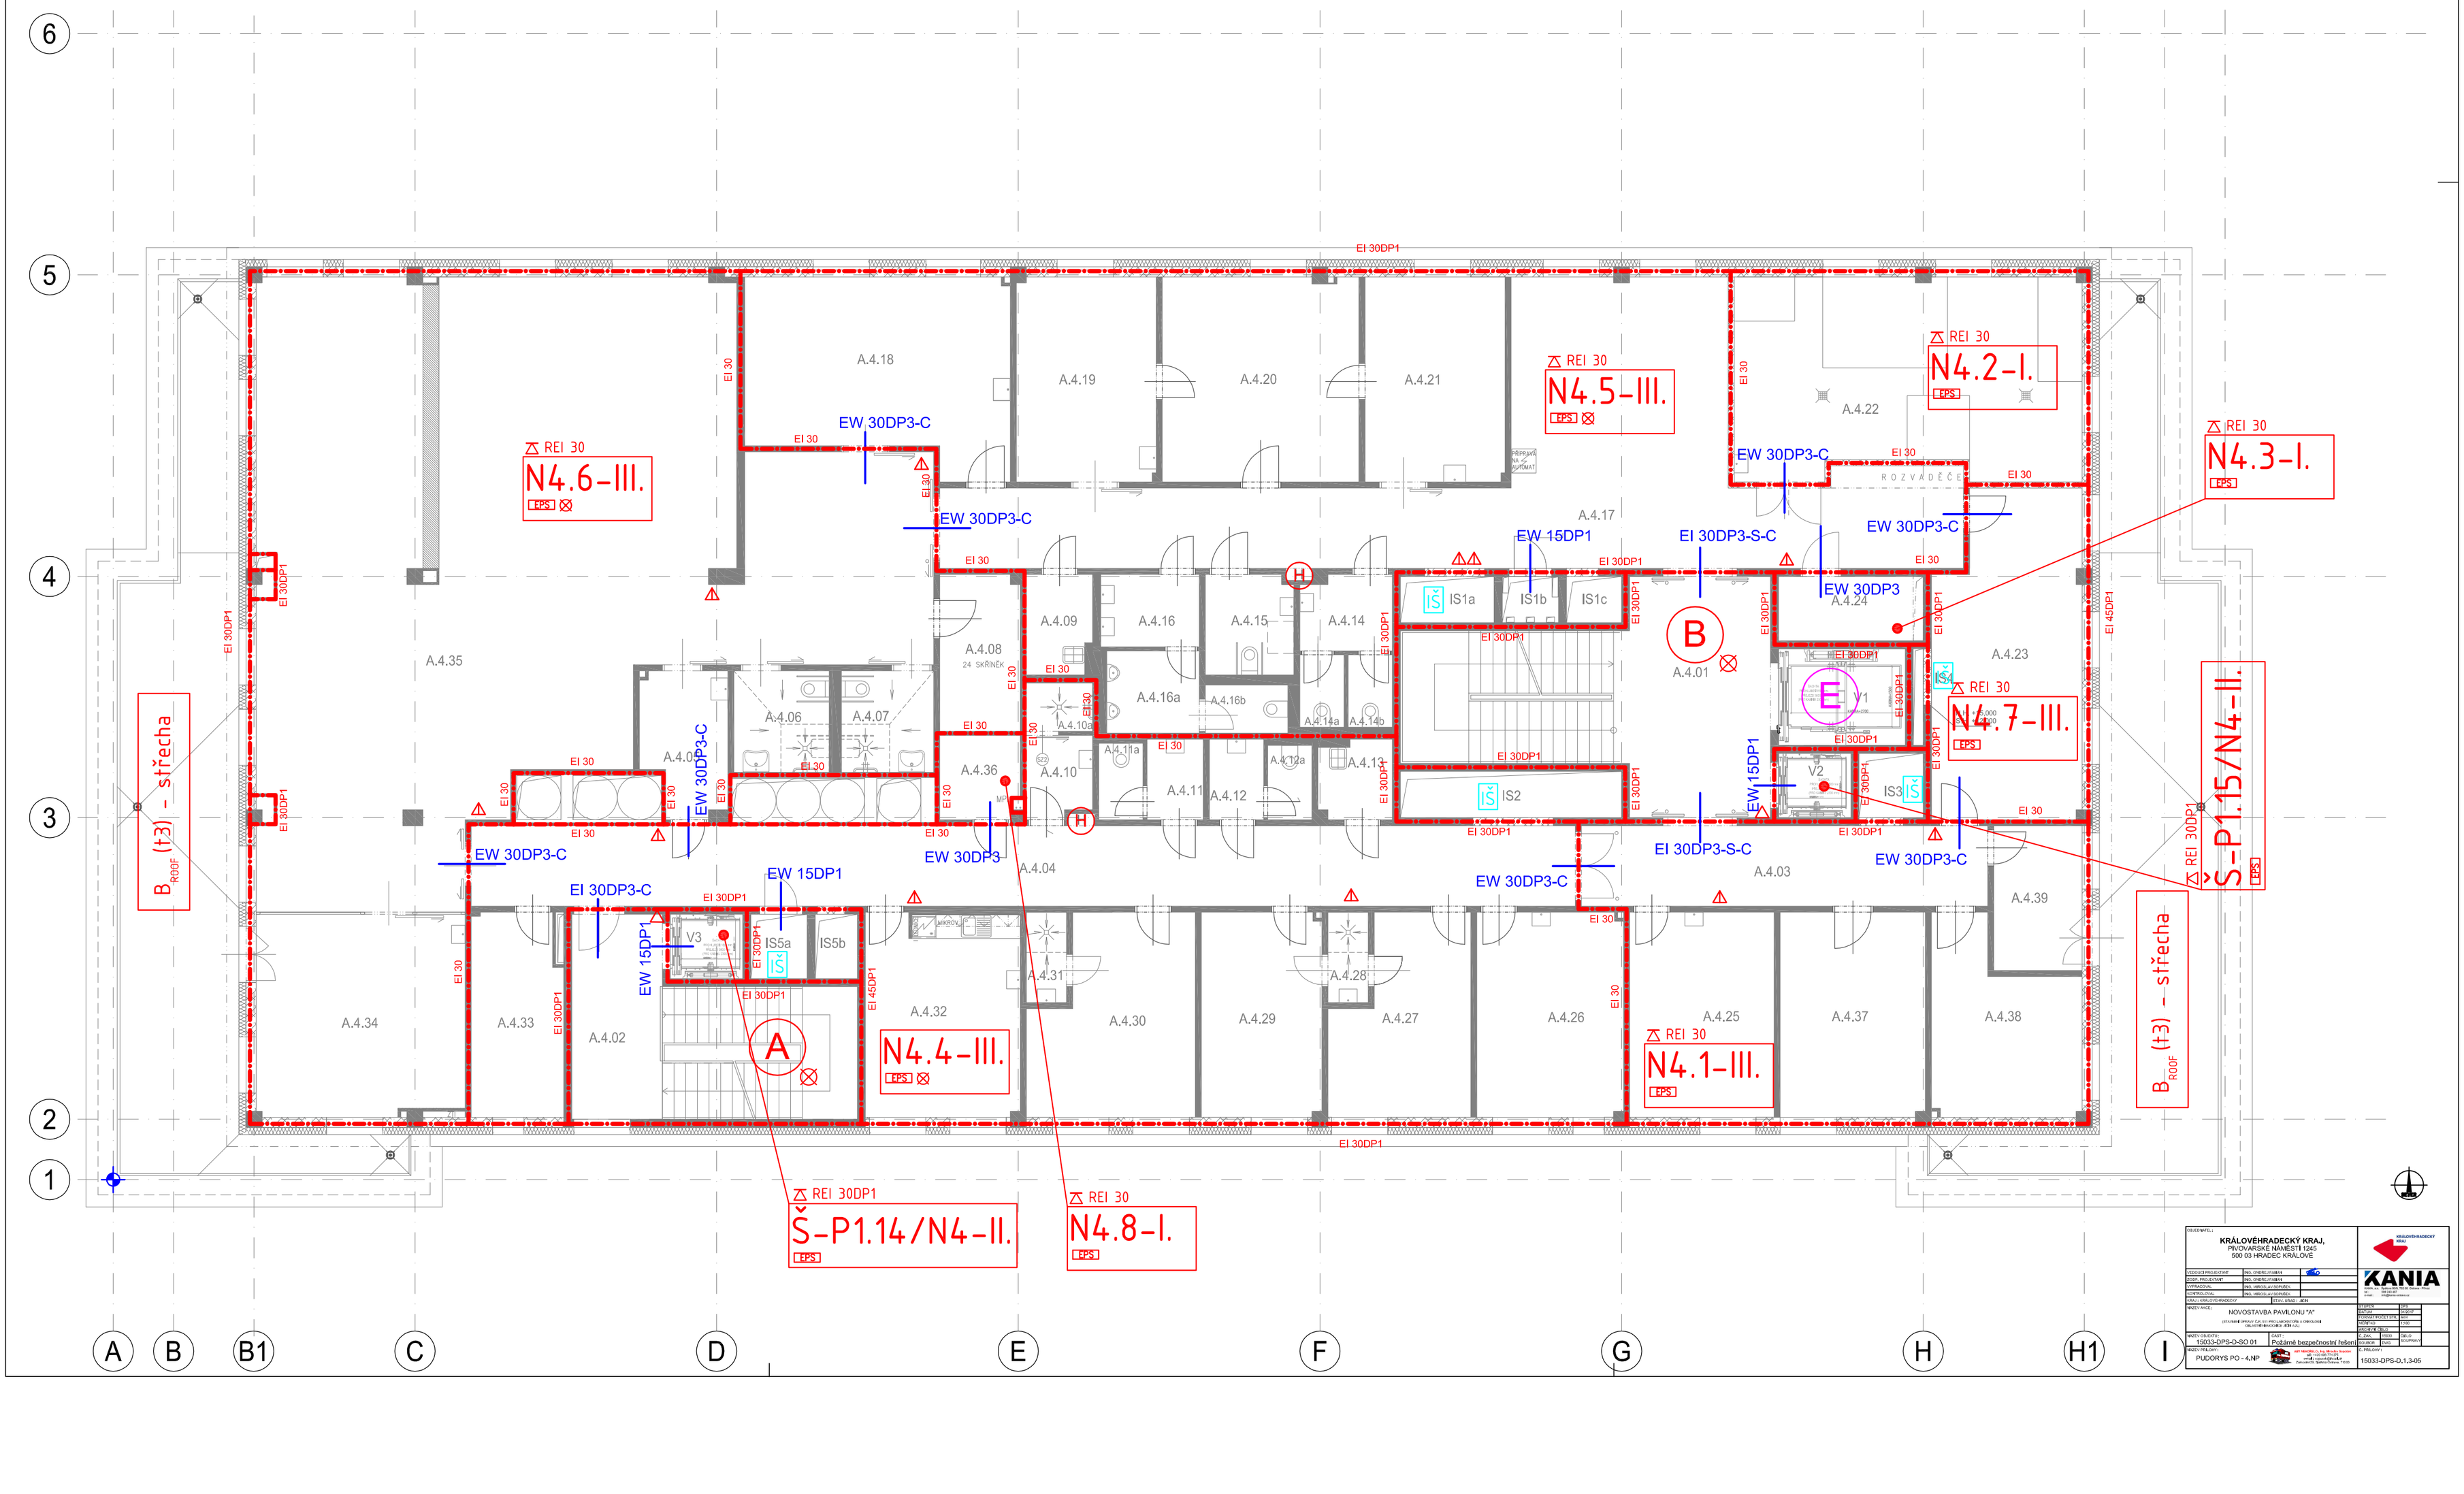

VYSVĚTLIVKY:	KRÁLOVÉHRADECKÝ KRAJ, PIVOVARSKÉ NÁMĚSTÍ 1245, 500 03 HRADEC KRÁLOVÉ
LEDOVÁ PROJEKTANT	KNIL ONDŘEJ FABIÁN
ZODP. PROJEKTANT	KNIL ONDŘEJ FABIÁN
VYPRACOVAL	KNIL MIROSLAV SOPUŠEK
KONTROLOVAL	KNIL MIROSLAV SOPUŠEK
KRAJ / KRÁLOVÉHRADECKÝ	ČÍSLO / DRUH / ATÉM
NÁZEV AKCE:	NOVOSTAVBA PAVILONU "A"
NÁZEV OBJEKTU:	15033-DPS-D-SO 01
ČÁST:	Požárně bezpečnostní řešení
NÁZEV PŘÍLOHY:	PŮDORYS PO - 4.NP
Č. PŘÍLOHY:	15033-DPS-D.1.3-05

KANIA