


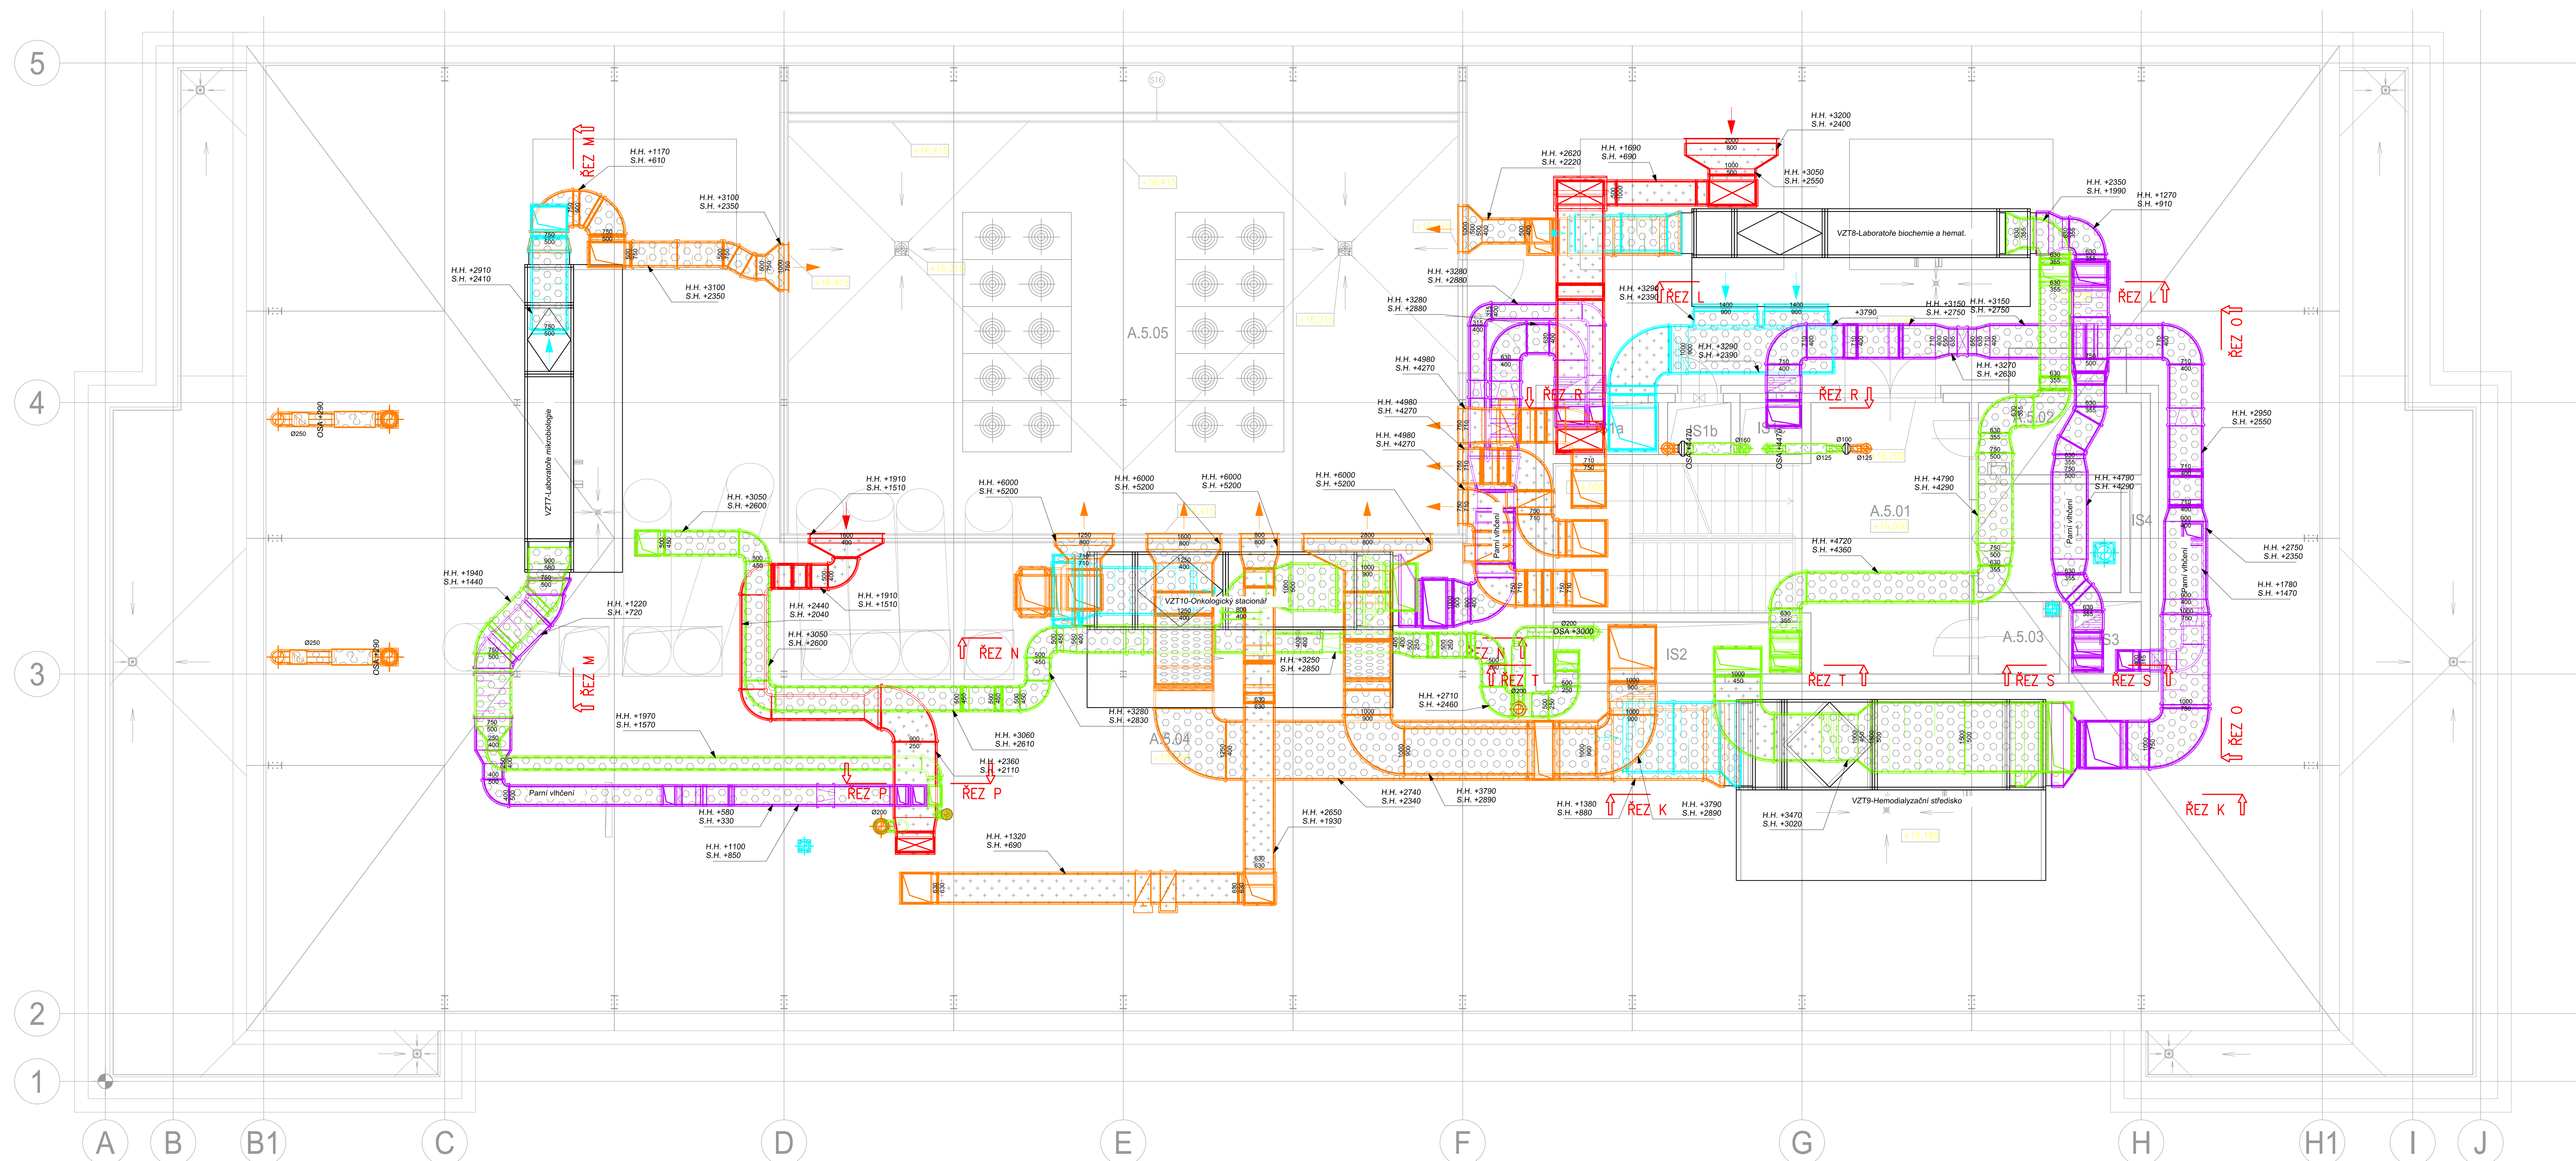

PŮDORYS 5.NP
ÚROVEŇ +16,000






LEGENDA MÍSTNOSTÍ			
Č. MÍSTN.	POPIS MÍSTNOSTI	PLOCHA [m²]	S.V. [m]
A.5.01	SCHODIŠTĚ	39,81	4,00
A.5.02	TECHNICKÁ MÍSTNOST	5,76	4,00
A.5.03	TECHNICKÁ MÍSTNOST	2,88	4,00
A.5.04	PŮDNÍ PROSTOR - VZT JEDNOTKY	695,40	
A.5.05	OTEVŘENÁ ČÁST - CHLADIČE	134,53	
		878,38	
V1	VÝTAH LŮŽKOVÝ EVAKUAČNÍ	7,56	25,2
IS1a	INSTALAČNÍ ŠACHTA	2,68	24,165
IS1b	INSTALAČNÍ ŠACHTA	1,61	24,165
IS1c	INSTALAČNÍ ŠACHTA	1,58	24,165
IS2	INSTALAČNÍ ŠACHTA	6,33	24,165
IS3	INSTALAČNÍ ŠACHTA	2,56	24,165
IS4	INSTALAČNÍ ŠACHTA	0,60	24,165
		15,36	




Souřadnicový systém : JTSK
Výškový systém : Bpv
+0 000=259,70 m n. m.





OBJEDNATEL:		 KRAJ VYŠKOVSKÝ KRAJ	
KRÁLÓVÉHRADECKÝ KRAJ, PIVOVARSKÉ NÁMĚSTÍ 1245 500 03 HRADEC KRÁLOV			
VEDOUcí PROJEKTANT:		ING. OLDŘICH FÁBIAN	
ZODP. PROJEKTANT:		ING. OLDŘICH FÁBIAN	
VYPRACOVÁTEL:		ING. MARIEKA KOLBOŘOVÁ	
KONTROLOVATEL:		TOM. JEŇAVSKÝ	
MÍSTO: KRÁLÓVÉHRADECKÝ		STAV: ÚRÁD - ÚČÍN	
NÁZEK ÚKOLU: NOVOSTAVBA PAVILONU A1 (STAVBYNÁ OPRAVA Č. 811 LABORATORNÍ A KOKOVSKÉ OBALOVNÉ MONTÁŽNÍ JEDN. A1)			
MÍSTO OBJEKTU:		 KANIA s.r.o. Štefánikova 80 020 01 Opatowitz - Přibyl IČO: 250 447 788 DIČ: CZ250447788	
PÁVILON A		1. ETAPKA DOKUMENTACE FORMÁTOVÁNÍ STŘEŠNÍ DETAILNÍ ARCHITECTONICKÝ C. ZÁK. 10093 SOUDOVÝ DOKV S. PŘELOH:	
NÁZEK PŘÍLOHY:		15033-DPS-D 1.4-2 SO 01-07 C. PŘELOH:	

LEGENDA:

-  POTRUBÍ PRO PŘÍMOU VZDUCHU
 POTRUBÍ PRO ODVOD VZDUCHU
 POTRUBÍ POŽÁRNÍHO VĚTRÁNÍ
 POTRUBÍ PRO SANI ČERSTVÉHO VZDUCHU
 POTRUBÍ PRO VÝFUK ODPAVNÉHO VZDUCHU

 STOLPACÍ VZT POTRUBÍ



- | | |
|---|--|
|  | $\frac{\text{MNOŽSTVÍ PŘEVODNÍHO VZDUCHU}}{\text{MNOŽSTVÍ ODVODNĚNÍHO VZDUCHU}}$ |
|  | POŽÁRNĚ IZOLACE VZT POTRUBÍ |
|  | PROTLUKOVÉ IZOLACE VZT POTRUBÍ |
|  | TEPELNĚ IZOLACE |

-  NASTŘÍSNÍ
 VENTILÁTOR
 TLUMIČ HLUKU
 ENŽYM

-
- The diagram shows a central control unit (OTRUBEJ) with four arrows pointing outwards to four diffusers (VĚTRNÍK). The diffusers are labeled: VĚTRNÍK (top), VĚTRNÍK (right), ČISTĚNÍ (bottom), and VĚTRNÍK (left). The flow is indicated by arrows pointing from the generator towards the diffusers.

-

- DEŠTOVÁ ŽALUŽE


- | | |
|---|---------------------------------------|
|  | DVEŘNÍ VZDUCHOVÁ
S CHŘEVEV VZDUCHU |
|  | REVIZNÍ OTVOR |
| PD 1cm | PODŘZNMUTE DVEŘE 1 |
| PD 2cm | PODŘZNMUTE DVEŘE 2 |
| MRŠZKA 1 | DVEŘNÍ MRŠZKA S ČÍS
FLOCHOU 0,08m2 |

- | PRŮTOČNOST | MF |
|------------|----|
|------------|----|

- 3 DVEŘNÍ MŘÍŽKA S
PLOCHOU 0,04m²

- TOU PRŮTOČNOSTI


-

- 

- | | |
|-----------------|----------|
| PROJEKTANT | |
| KOČOVAL | |
| KOLOVOVAL | |
| KRÁLOVÉHRADECKÝ | |
| AKCE : | NO |
| | (STAVEBN |
| OBJEKTU : | PAVI |
| Číslo nájmu : | |

- | | |
|-----------------------|-----------|
| G. ONDŘEJ FABIÁN | |
| G. MARKETA KOLBÁBOVÁ | |
| G. JAN FARKA | |
| | STAV. ÚP. |
| STAVBA PAVIL | |
| VY Č.P. 511 PRO LABOR | |
| VLASTNÍ NEMOCNICE JČO | |
| N A | ČAST : Y |

- NU "A"
E A CRINOLOGII
DUCHOTECHNI

- | | |
|---|-----|
|  | |
| KANEA, a.s. Špilsko | |
| tel.: 566 24 11 11 | |
| e-mail: info@kanea.sk | |
| STUPEŇ | |
| DATUM | |
| FORMAT/POČET | |
| MÉRITKO | |
| ARCHIVNÍ ČÍSLO | |
| Č. ZAK. | 150 |
| SCUBOR | DW |
| Č. PRÁČE | |

- | | | |
|-------------------|--|--|
| DPS | | |
| 04/2017 | | |
| A4/Q1 | | |
| 1:50 | | |
| | | |
| Číslo
SOUPRAVY | | |

- [illegible]