LEGENDA ZNAČEK:
UPOZORNĚNÍ: Zásuvky jsou dodány vždy s popisovým polem

SYMBOL	POPIS
	SPINAČ JEDNOPÓLOVÝ, 230V/10A, IP20, ZAPUŠTĚNÁ MONTÁŽ, ONYX-GEBIRGE (BJZ VYMĚKU), MODL. 6/2
	SPINAČ JEDNOPÓLOVÝ, 230V/10A, IP20, ZAPUŠTĚNÁ MONTÁŽ, ONYX-GEBIRGE (BJZ VYMĚKU), MODL. 6/2, červený
	SPINAČ JEDNOPÓLOVÝ, 230V/10A, IP44, NA POVRCH, ONYX-GEBIRGE (BJZ VYMĚKU), MODL. 6/2
	SPINAČ JEDNOPÓLOVÝ, 230V/10A, IP44, NA POVRCH, ONYX-GEBIRGE (BJZ VYMĚKU), MODL. 6/2, červený
	PŘEPÍNAČ SÉRIOVÝ, 230V/10A, IP20, ZAPUŠTĚNÁ MONTÁŽ, ONYX-GEBIRGE (BJZ VYMĚKU), MODL. 6/2
	PŘEPÍNAČ SÉRIOVÝ, 230V/10A, IP20, ZAPUŠTĚNÁ MONTÁŽ, ONYX-GEBIRGE (BJZ VYMĚKU), MODL. 6/2, červený
	PŘEPÍNAČ STŘÍDAVÝ, 230V/10A, IP20, PŘÍSLUŠENSTVÍM MONTÁŽ, ONYX-GEBIRGE (BJZ VYMĚKU), MODL. 6/2
	PŘEPÍNAČ STŘÍDAVÝ, 230V/10A, IP20, ZAPUŠTĚNÁ MONTÁŽ, ONYX-GEBIRGE (BJZ VYMĚKU), MODL. 6/2, červený
	PŘEPÍNAČ STŘÍDAVÝ, 230V/10A, IP20, ZAPUŠTĚNÁ MONTÁŽ, ONYX-GEBIRGE (BJZ VYMĚKU), MODL. 6/2, ČERVENÝ
	PŘEPÍNAČ STŘÍDAVÝ, 230V/10A, IP44, NA POVRCH, ONYX-GEBIRGE (BJZ VYMĚKU), MODL. 6/2, IP67
	PŘEPÍNAČ STŘÍDAVÝ, 230V/10A, IP20, PŘÍSLUŠENSTVÍM MONTÁŽ, ONYX-GEBIRGE (BJZ VYMĚKU), MODL. 6/2, IP67
	PŘEPÍNAČ STŘÍDAVÝ, 230V/10A, IP20, ZAPUŠTĚNÁ MONTÁŽ, ONYX-GEBIRGE (BJZ VYMĚKU), MODL. 6/2, ZELENÝ
	PŘEPÍNAČ STŘÍDAVÝ, 230V/10A, IP20, PŘÍSLUŠENSTVÍM MONTÁŽ, ONYX-GEBIRGE (BJZ VYMĚKU), MODL. 6/2, ČERVENÝ
	PŘEPÍNAČ STŘÍDAVÝ, 230V/10A, IP44, NA POVRCH, ONYX-GEBIRGE (BJZ VYMĚKU), MODL. 6/2, IP67
	OVLADAČ ZAPÍNACÍ S OBVODY: 10X1PÓL, 230V/10A, IP44, NA POVRCH ONYX-GEBIRGE (BJZ VYMĚKU), MODL. 6/2, ZELENÝ
	OVLADAČ ZAPÍNACÍ S OBVODY: 10X1PÓL, 230V/10A, IP20, PŘÍSLUŠENSTVÍ, MONT., ONYX-GEBIRGE (BJZ VYMĚKU), MODL. 6/2, ČERVENÝ
	OVLADAČ ZAPÍNACÍ S OBVODY: 10X1PÓL, 230V/10A, IP20, ZAPUŠTĚNÁ MONT., ONYX-GEBIRGE (BJZ VYMĚKU), MODL. 6/2, IP67
	OVLADAČ 1NO
	ZÁSUVKOVÁ ROZVODNICE, 2x12N/1M, 1x400A/1NA, 1/3MONTÁŽNÍ
	POHYBOVÉ ČIDLO, VNITŘNÍ, MODUL 5 MLZ 230V/10A/1000W-MLT., 360ST IR40, PŘÍSNOSTI
	OVLADAČ ZÁMKOVÝ, ZÁPISNÍKOVÝ ZÁMEC MR 50/M/230V/10A, 1POLOH PŘEPÍNÁNÍ
	IN. systémy, PNA/230V/hodnota "V" dle hodnoty technologie, povrchová montáž(např. "V" hodnota prvku) IN. systémy, PNA/230V/hodnota "V" dle hodnoty technologie, povrchová montáž(např. V+hodnota prvku + KV) IN. systémy "podle" - PNA/230V/hodnota "V" dle hodnoty technologie, povrchová montáž(např. V+hodnota prvku + KV)
	IN. systémy, PNA/MAN/hodnota "V" dle hodnoty technologie, povrchová montáž(např. "V" hodnota prvku) IN. systémy, PNA/MAN/hodnota "V" dle hodnoty technologie, povrchová montáž(např. V+hodnota prvku + KV) IN. systémy "podle" - PNA/MAN/hodnota "V" dle hodnoty technologie, povrchová montáž(např. V+hodnota prvku + KV)
	IN. systémy, PNZ/230V/hodnota "V" dle hodnoty technologie, povrchová montáž, venkovní provedení
	IN. systémy, PNZ/MAN/hodnota "V" dle hodnoty technologie, povrchová montáž, venkovní provedení
	Zásuvka 230V/16A/IP20, 4BD, zapuštěná, ultra-vlatní do zdrviva, bílá
	Zásuvka 230V/16A/IP20, 4BD, zapuštěná, ultra-vlatní do zdrviva, bílá vč. IK- a/- přep. ochrany
	Zásuvka 400V/16A, IP44, povrchová montáž, 4BD do hodnoty uvedena v "Hodnota technologie"
	Zásuvka 230V/16A/IP20, 5D, zapuštěná, ultra-vlatní do zdrviva, světlá (Typ z 3A, kolmé zemničky)
	Zásuvka přívodová 230V/16A/IP44, 5D, na povrch, ultra-vlatní do zdrviva, světlá (Typ z 3A, kolmé zemničky)
	Zásuvka 230V/16A/IP20, 5D, RJ-45, přep. ochrany, zapuštěná, ultra-vlatní do zdrviva, světlá (Typ z 3A, kolmé zemničky)
	Zásuvka 230V/16A/IP20, 5D2S, RJ-45 přep. ochrany, zapuštěná, ultra-vlatní do zdrviva, tlustá RJ-45, přep. ochrany speciální pro 2S
	Zásuvka 230V/16A/IP20, 5D2S, zapuštěná ultra-vlatní do zdrviva, tlustá
	Zásuvka 230V/16A/IP20, 6D, zapuštěná, ultra-vlatní do zdrviva, červená (Typ z 3PE, kolmé zemničky) Zásuvka přívodová 230V/16A/IP44, 6D, na povrch, ultra-vlatní do zdrviva, červená (Typ z 3PE, kolmé zemničky)
	Zásuvka 230V/16A/IP20, 6D, RJ-45 přep. ochrany, zapuštěná, ultra-vlatní do zdrviva, červená vč. IK- a/- přep. ochrany (Typ z 3PE, kolmé zemničky)
	Zásuvka 230V/16A/IP20, 6D2S, RJ-45 přep. ochrany, zapuštěná, ultra-vlatní do zdrviva, oranžová vč. IK- a/- přep. ochrany speciální pro 2S
	Zásuvka 230V/16A/IP20, 6D2S, ultra-vlatní, zapuštěná, do zdrviva, oranžová
	ZÁSUVKA, HÝŘÍ, 230V/16A, IP44 pro spínačku pak IP, ZAPUŠTĚNÁ/ MONTÁŽ, ONYX-GEBIRGE (BJZ VYMĚKU), MODL. 6/2, 2D,RJ45, se PO ● (Typ z 3A, kolmé zemničky)
	ZÁSUVKA, HÝŘÍ, 230V/16A, IP44 pro spínačku pak IP, ZAPUŠTĚNÁ/ MONTÁŽ, ONYX-GEBIRGE (BJZ VYMĚKU), MODL. 6/2, 2D,RJ45, se PO ● (Typ z 3PE, kolmé zemničky)
	ZÁSUVKA, HÝŘÍ, 230V/16A, IP44 pro spínačku pak IP, ZAPUŠTĚNÁ/ MONTÁŽ, ONYX-GEBIRGE (BJZ VYMĚKU), MODL. 6/2, 2D,RJ45, se PO ● (Typ z 3PE, kolmé zemničky)

SYMBOL	POPIS
	Vývod 400 V, technologické, 230V
	Vývod 32 V, technologické, 230V
	Vývod 400 V, technologické, 230V
	Vývod "podhled", 230V Vývod "podhled", 230V, vč. "podhled" instalace
	Vývod "podhled", 400V
	Vývod 400 V, technologické, 400V
	Vývod 400 V, technologické, 400V
	ZÁSUVKA 230V/16A, IP20, MONTÁŽ DO PODPARAPETNÍ ŽLABU, 4BD MODUL 45, VČ. KRYTÍNY ATD.
	ZÁSUVKA 230V/16A S PŘEPĚŤOVOU OCHRANOU A PORTOVÝM PROUDEM, IP20, MONTÁŽ DO PODPARAPETNÍHO ŽLABU, 4BD MODUL 45, VČ. KRYTÍNY ATD.
	ZÁSUVKA 230V/16A S PŘEPĚŤOVOU OCHRANOU A PORTOVÝM PROUDEM, IP20, MONTÁŽ DO PODPARAPETNÍHO ŽLABU, 4BD MODUL 45, VČ. KRYTÍNY ATD.
	ZÁSUVKA 230V/16A, IP20, MONTÁŽ DO PODPARAPETNÍHO ŽLABU, 5D MODUL 45, VČ. KRYTÍNY ATD.
	ZÁSUVKA 230V/16A S PŘEPĚŤOVOU OCHRANOU A PORTOVÝM PROUDEM, IP20, MONTÁŽ DO PODPARAPETNÍHO ŽLABU, 5D MODUL 45, VČ. KRYTÍNY ATD.
	ZÁSUVKA 230V/16A, IP20, MONTÁŽ DO PODPARAPETNÍHO ŽLABU MODUL 45, VČ. KRYTÍNY ATD.
	ZÁSUVKA 230V/16A S PŘEPĚŤOVOU OCHRANOU A PORTOVÝM PROUDEM, IP20, MONTÁŽ DO PODPARAPETNÍHO ŽLABU MODUL 45, VČ. KRYTÍNY ATD.
	+ rámeček
	Hlavní ochranná přípojnice propojení přívou na zemní soustavu
	Svorka PA pro vyrovnání potenc. ekvipotenciál. pod omítku, až 4mm2, standard 488
	Přívod pá z PA do zařízení nad přepjatí zařízení až 4 l/min2 dle "Návaly technologií", krabice KOPO "KU"
	Přívod pá z PC do zařízení nad přepjatí zařízení až 4 l/min2 dle "Návaly technologií"
	Přípojnice propojovací, přívod až 16mm2 PA do krabice DP22
	Schránek uzemnění, přívod až 16mm2 PA do krabice DP22
	Podlahá krabice , přívojení až 4mm2 z PA, krabice KOPO "KU"
	Dvojnásobné přípojnice pro propojení v technických prostorách s technických rozvaděčů nad úřad rozděleních PC a PA C- dělicí, uzemění přívo na zemní soustavu
	Stoupací vedení- Se provedení přípojnice z pozinkné Fe-Cr-Ti/304, 1x160A Kabelová kapilla 3, 500mm Kabelová kapilla pozinkn 3, 500mm, PBO-R, v potrubí vč pro uzemnění v tahu, kabelová kapilla 3, 500mm
	Uzemnění na střeše min 0,5 m, svorky SR
	Standard monitoring ZS Bender, umístění dle výkresové dokumentace, nutné na přípojnicích
	ZS_Třídy_ochranných_opatření_systém_TN-C-S/1kV, 63/1/0, s ostatními/nové přepěťovou, Použití modulových přepěťových 40/4/40, vč. ostatního zapoj.
	Podlahová krabice, standard DBS, 12 pozic, mod 45
	Kabelová žlaby, odbočení z drážkových žlabech nástěnného, také na přírubách/A Speciální hrany hrany 300mm pod stropem
	Kabelové žlaby, odbočení z drážkových žlabech nástěnného, také na přírubách/A Speciální hrany hrany 300mm pod stropem, také 300mm pod stropem, hrana žlabu "nad"
	Trasa z kombinovaných při použitý PBO-R, kabelové žlaby 6,00mm, tomuto jsou pouzí pod stropem. Při souběhu s jiným trasami musíme zvolovat trasy dílčím také mezi ČSNEN. Odkazem na příslušných stranách, Bettermann, kanálech Speciální hrany hrany 300mm pod stropem, trasy použitý PBO-R žlaby pouzí pod stropem
	Trasa z kombinovaných při použitý PBO-R, kabelové žlaby 6,00mm, tomuto jsou pouzí pod stropem. Při souběhu s jiným trasami musíme zvolovat trasy dílčím také mezi ČSNEN. Odkazem
	Se zvolenou stanicí a krabicí PBS, Funkce ZAP + HIP
	Krabice v výrobku IP44 na povrch
SO	Krabice IP44 na povrch pro vyhlášení kabelů a odkazání s CHH

POZNÁMKA:

- NAPĚŤOVÁ SOUSTAVA: 3+PE+N, ~50Hz, 230/400V, TN-C /přívody/ TN-S
- ROZDĚLENÍ SOUSTAVY TN-C-S BUDE PROVEDENO V HLAVNÍ ROZVODNĚ
- NAPĚŤOVÁ SOUSTAVA ZS: 2/PE AC, 230V/50Hz/IT
- OCHRANA PŘED ÚRAZEM ELEKTRICKÝM PROUDEM V "TN" BUDE PROVEDENA DLE ČSN 33 2000-4-41 ed.2 AUTOMATICKÝM ODPOJENÍM VADNÉ ČÁSTI OD ZDROJE, ZVÝŠENA OCHRANOU POSPOJOVÁNÍM A PROUDOVÝM CHRÁNIČEM
- OCHRANA PŘED ÚRAZEM ELEKTRICKÝM PROUDEM V "IT" BUDE PROVEDENA DLE ČSN 33 2000-7-710 S DOPLŇUJÍCÍM POSPOJOVÁNÍM
- VEŠKERÉ ZÁSUVKOVÉ ROZVODY BUDOU MÍMO ZAŘÍZENÍ DLE ČSN 33 2130 čl.5.3.12) ZAPOJENY PŘES PŘEDŘAZENÉ PROUDOVÉ CHRÁNIČE 30mA.
- OSVĚTLENÍ BUDE NAVRŽENO DLE ČSN EN 12464-1
- PŘÍSTROJE BUDOU UMÍSŤOVÁNY DLE POŽADAVKŮ PROFESÍ /NEDÍLNÁ SOUČÁST/
- PŘÍSTROJE BUDOU PŘEDNOSTNĚ UMÍSŤOVÁNY DO SPOLEČNÝCH VOD. RÁMEČKŮ
- KABELY BUDOU VEDENY NA NOSNÝCH KONSTRUKCÍCH STANDARD BETTERMANN, "NL" A V PODHLEDECH.

- PŘI EL. INSTALACI JE NUTNÉ VE VŠECH PROSTORÁCH DODRŽET POŽADAVKY POŽÁRNÍ ZPRÁVY – KABELY DLE VYHL. 23, B2ca s1 d0, POŽÁRNÍ TRASY P60–R
- Výrobky technologie /vč. typů vyplněná o IP/ jsou uvedeny v tabulce technologie. V této tabulce jsou dále uvedeny veškeré informace týkající se zapojení předmětných zařízení z rozvaděče až po toto zařízení

Technologické vývody:

X B M/Z/1,2/1,1
| | | | | |

Zdroj napětí
Druh napětí
Počet vodičů
Průřez
Počet žil
Výkon
Č. okruhu

UPOZORNĚNÍ:
UMÍSTĚNÍ MONITOROVACÍHO ZAŘÍZENÍ BENDER DLE "BLOKOVÉHO SCHÉMA"

Toto označení zásuvky jsou ve skutečnosti žluté barvy

Trasy s funkční schopností při požáru v 1PP na žebříku P60–R neb příchytky standardu Bettermann Grip, dále ε.822, 2034M, 732–dle průměru kabelů a počtů, první pod stropem
Trasy převzaty z koordinace PD

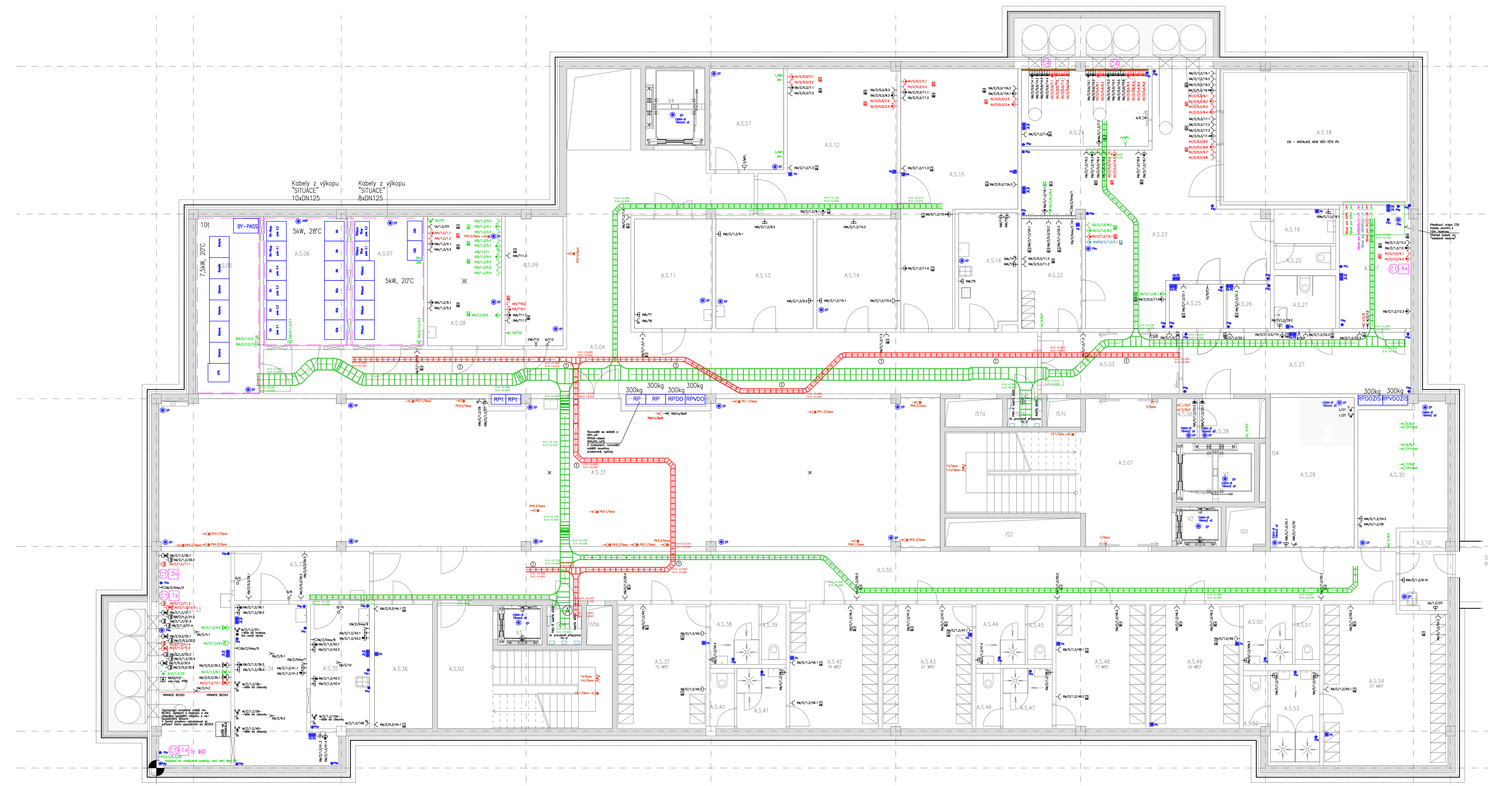

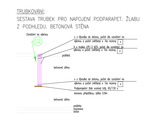

Soustřednový systém - JTSK
Výškový systém - Bpv
pů.203.0/99.72 m.n.m.

OBJEDNATEL:

KRÁLOVÉHRADECKÝ KRAJ,
PROTIVANSKÉ NÁMĚSTÍ 1245
500 03 HRADEC KRÁLOVÉ

KRÁLOVÉHRADECKÝ KRAJ

VEDOUCÍ PROJEKTANT	ING. ONDŘEJ HABAN	
ODP. PROJEKTANT	ING. ONDŘEJ HABAN	
KONTROLOVAL	ING. MILOŠ KOHOUTEK	
STAVEBNÍ ČÁST	ING. MILOŠ KOHOUTEK	
PRÁCI VEDLI ELEKTRIKANTI	Ing. Ondřej Haban, Ing. Miloš Kohoutek	
	Ing. Ondřej Haban, Ing. Miloš Kohoutek	

KANIA
KANIA, s.r.o., Mládežnická 1, 500 06 Hradec Králové
tel.: 495 514 111, fax: 495 514 100, e-mail: kania@kania.cz

STUPEŇ	DPS
ČÍSLO ZAKÁZKY	15033
DATUM VYDÁNÍ TISK	04/21
VERZE/PLD	1.03
ARCHIVNÍ ČÍSLO	
Č. ZAK.	15033
FÁZE	DPS
DATUM	04/21
ČÍSLO VÝKRESU	15033-DPS-D.1.4.5.1-SO 01-12

NÁZEV OBJEKTU: SO01 PAVILON A
SILNOPROUDÁ ELEKTROTECHNIKA

NÁZEV PŘÍLOHY:
TECHNOLOGIE 1.PP