



UZEMNĚNÍ – ŘEŽ /1:50/

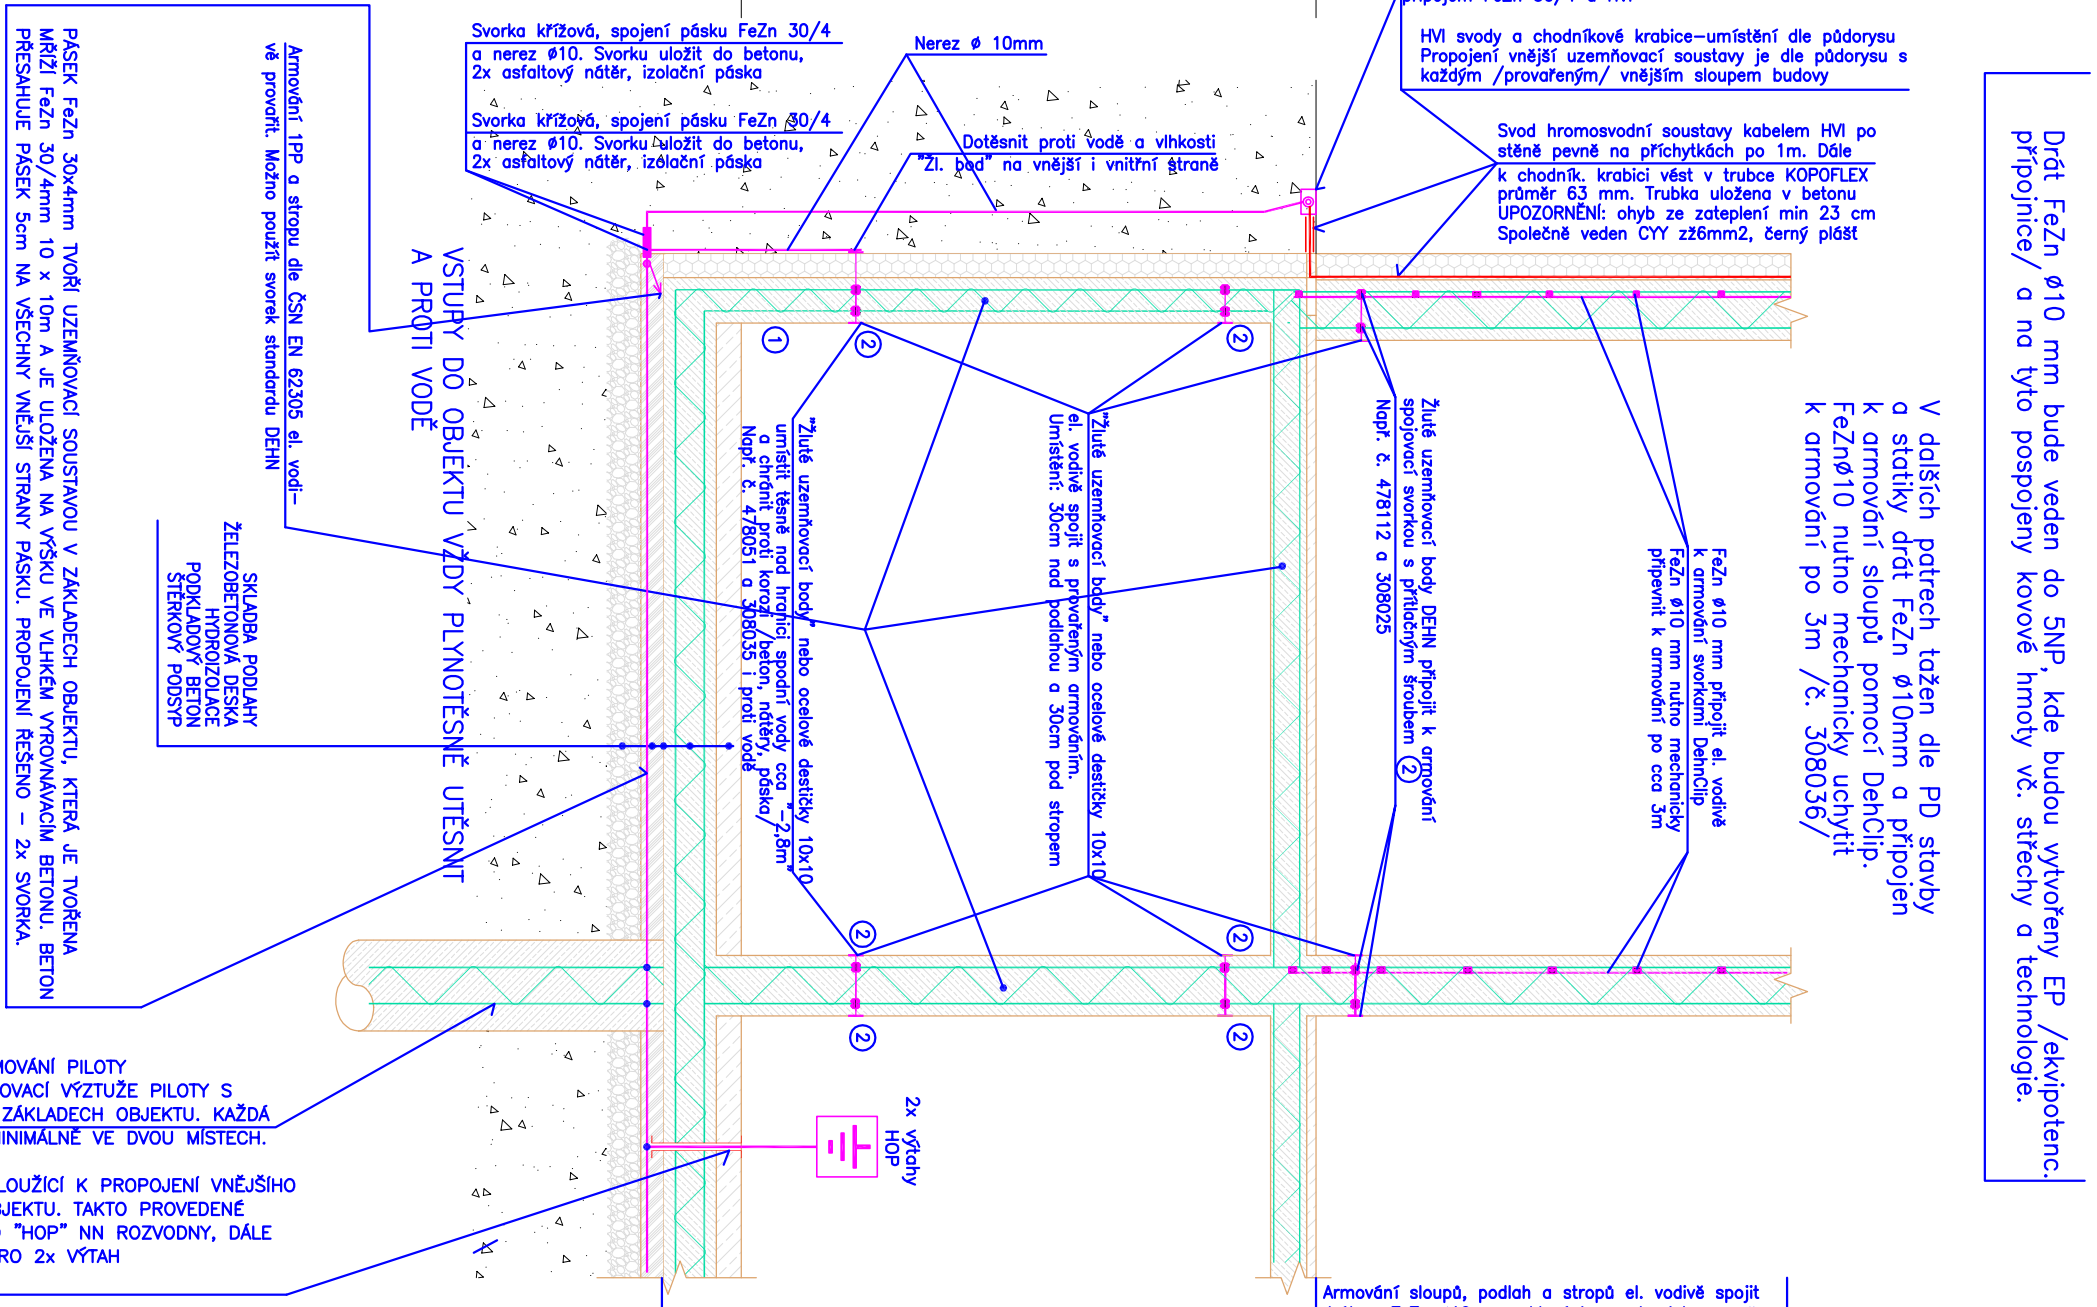

KRALOVÉHRADECKÝ KRAJ,
PIVOVARSKÉ NÁMĚSTÍ 1245
500 03 HRÁDEČ KRALOVÉ

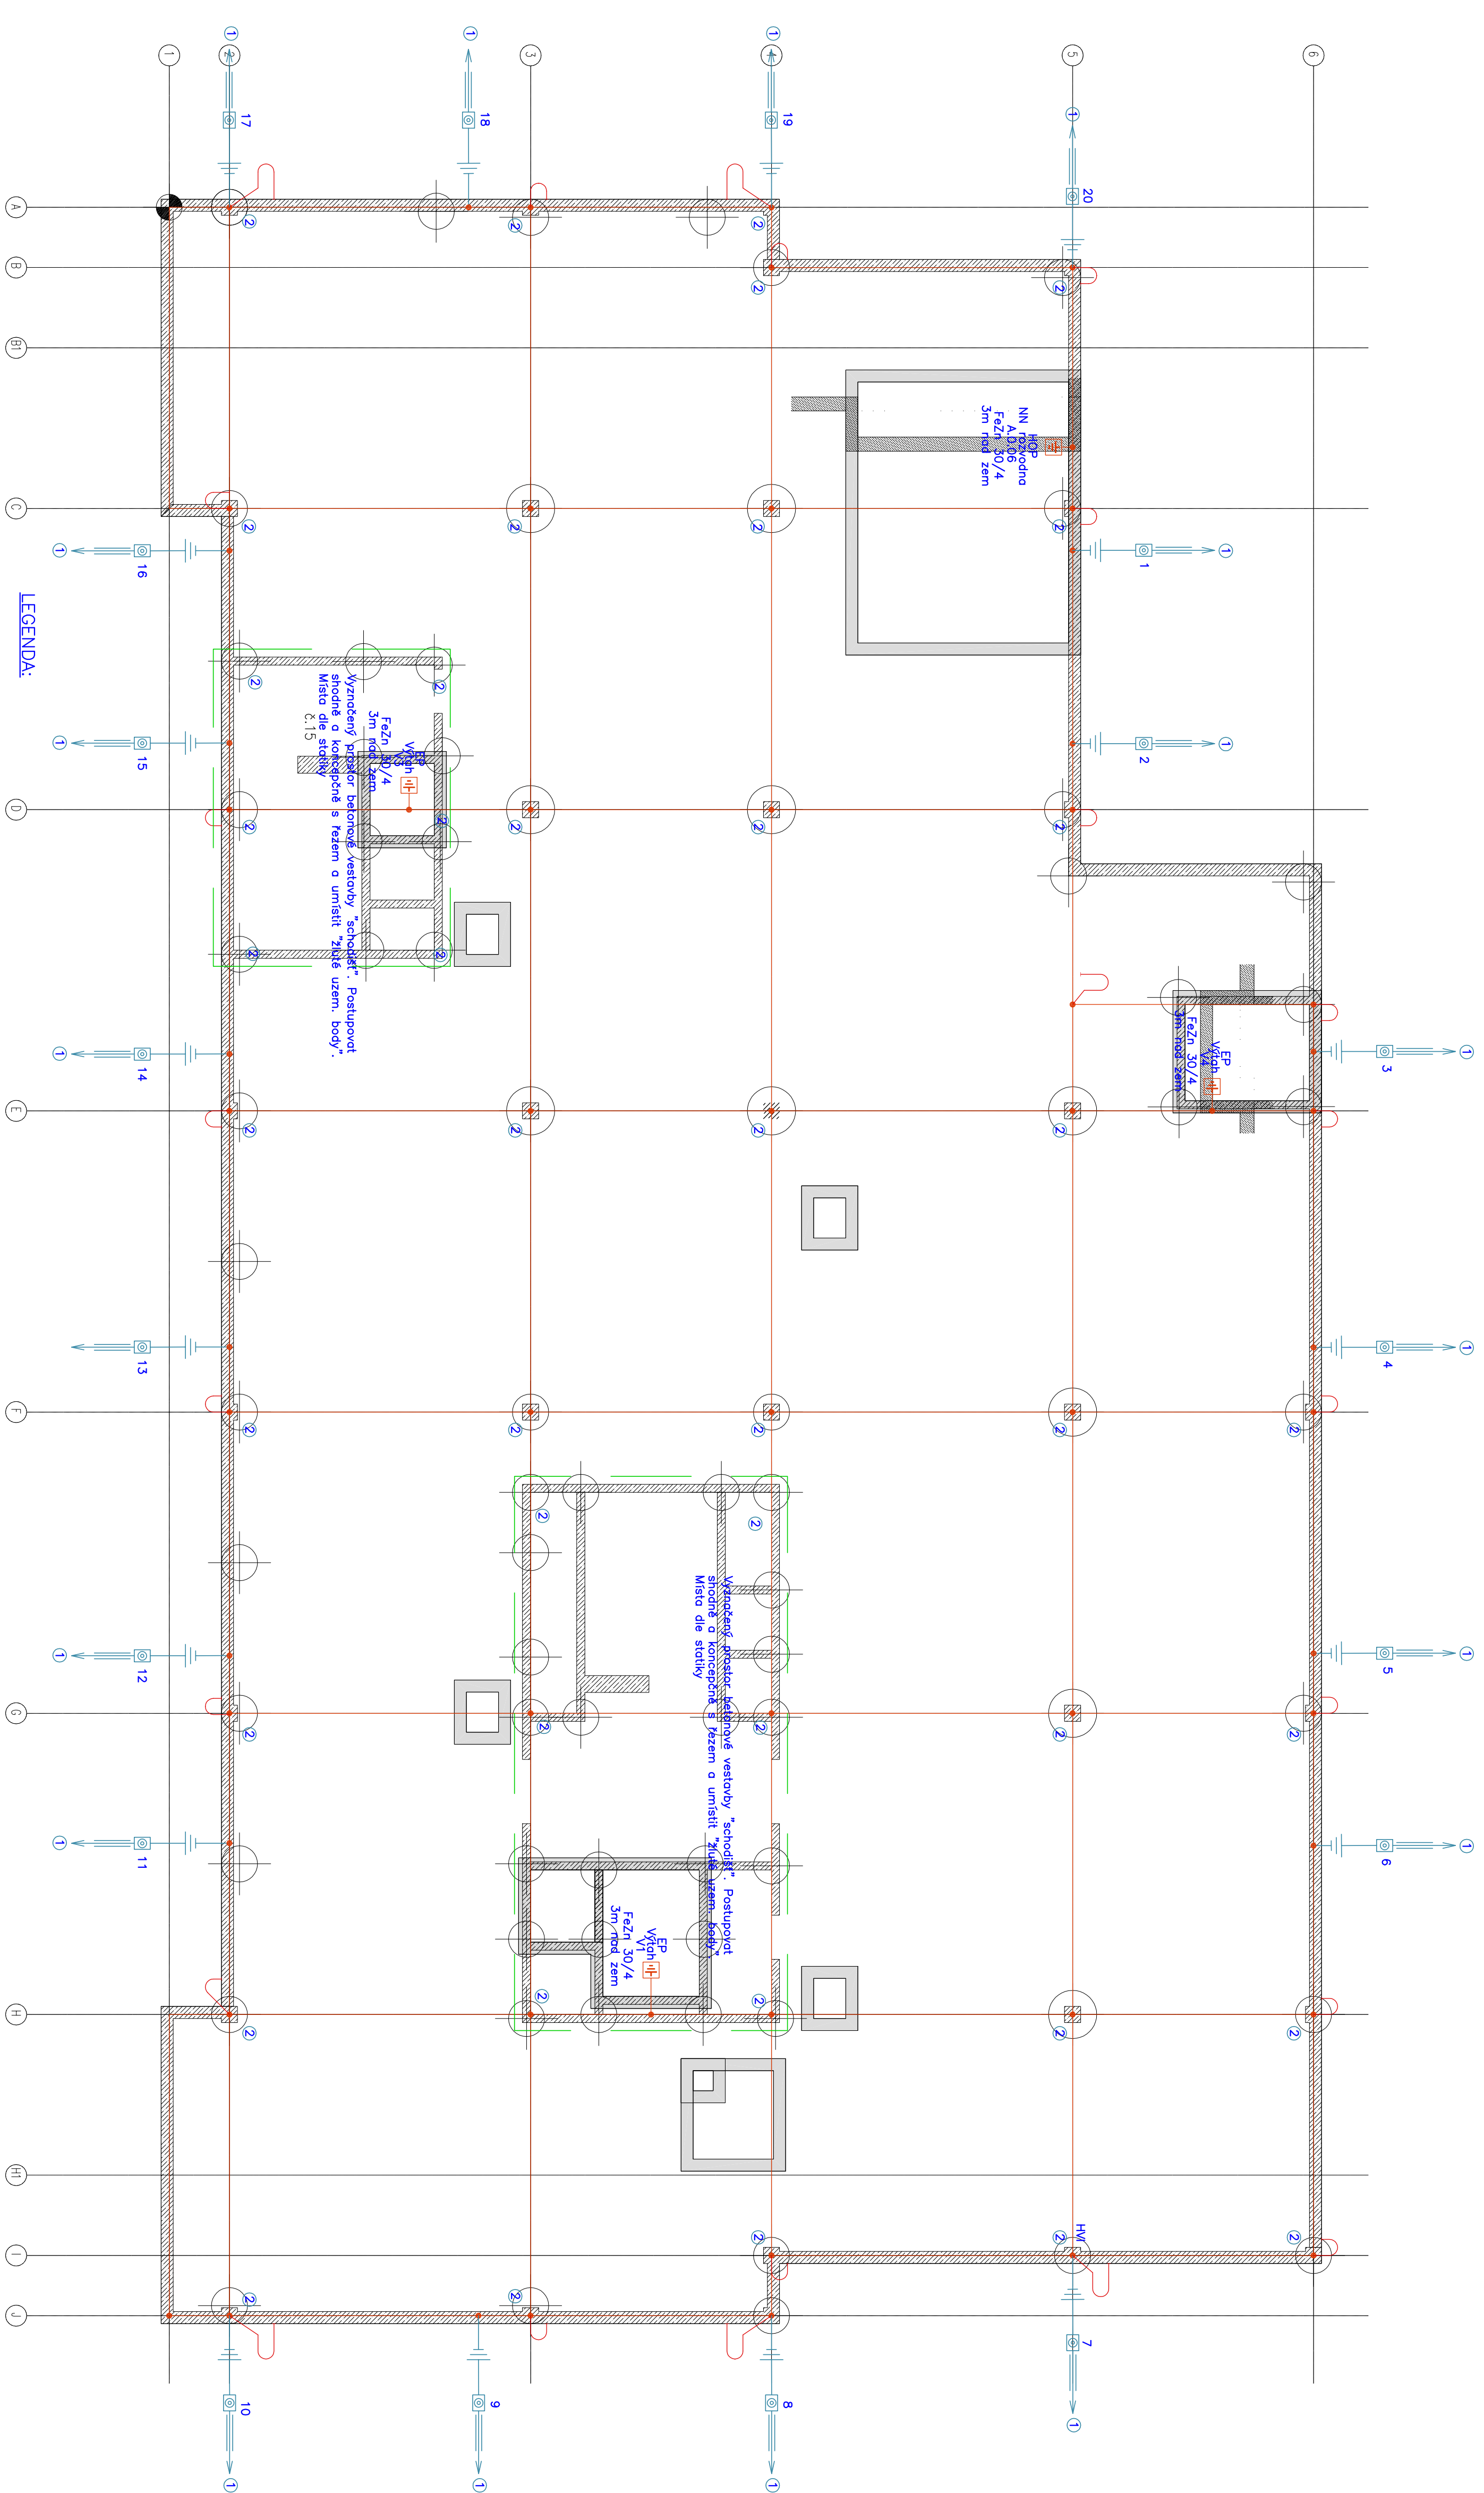

VEDOUcí PROJEKTANT	ING. OUDĚJ PRAJIN	
ZODP. PROJEKTANT	ING. OUDĚJ PRAJIN	
VYPRACOVAV	ING. MILOS KIVANSKA	
KONTROLOVAL	ING. MILOS KIVANSKA	
KRAJ. KRAJEDĚHODCEVY	STAV. ÚRAD. JČH	
NÁZEV AKCE	NOVOSTAVBA PAVILONU "A"	
(STAVĚNÍ ÚPRAVY Č. 311 PRO ÚJEDNĚNÍ A OVĚŘENÍ)		
NÁZEV OBJEKTU	SOUP. PAVILON A	ČÁST: SANKROPODIA ELEKTROTECHNIKA
NÁZEV PRÍLOHY	UZEMNĚNÍ - PUDORYS A ŘEZ	Č. PRÍLOHY: 16033-DPS-D 1.4.5.1-SO 01-24