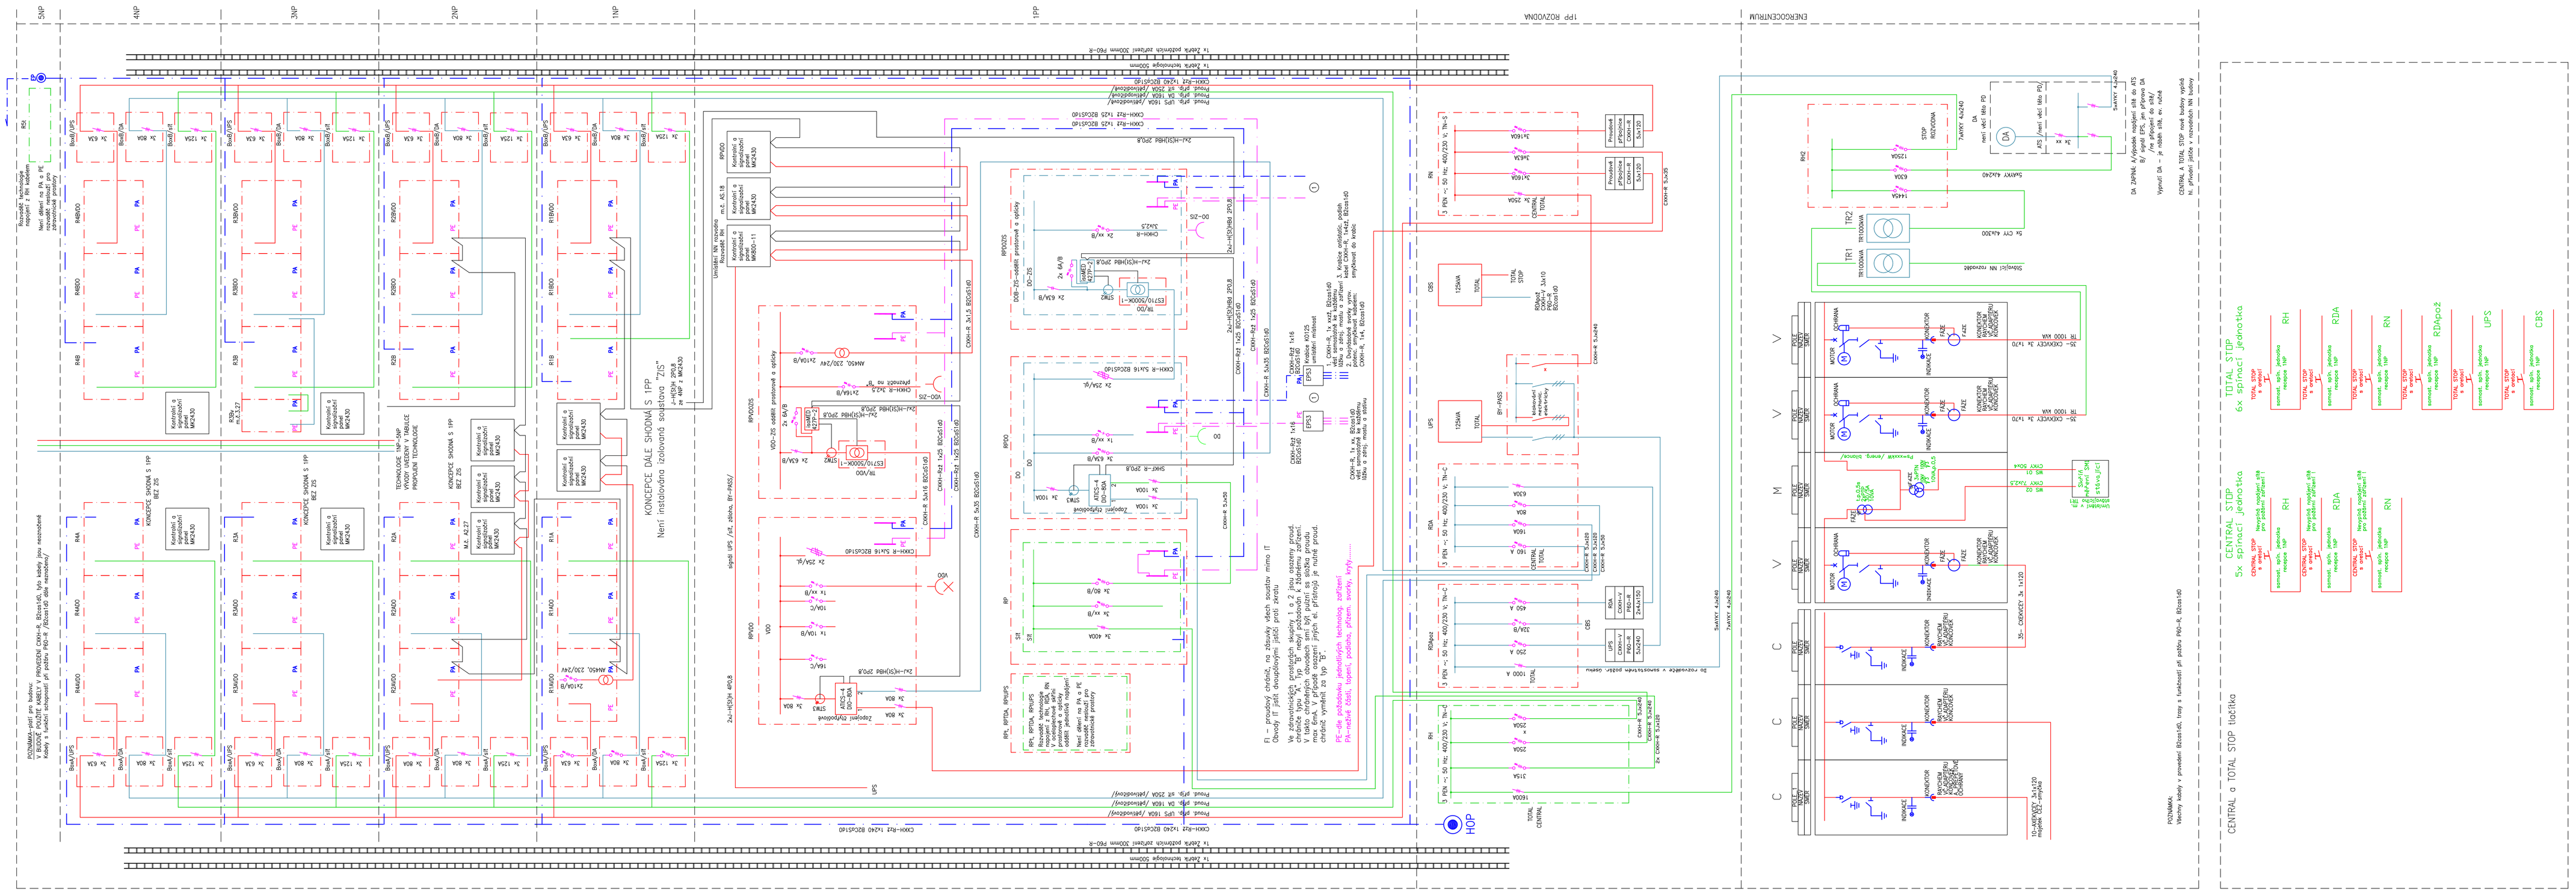
5.NP
4.NP
3.NP
2.NP
1.NP
1PP
1PP ROZVODNA
ENERGOCENTRUM
KONCEPCE SHODNÁ S 1PP BEZ ZOS
TECHNOLOGIE "HP" dle PROJEKTU TECHNOLOGIE
Rozvaděč technologie R-TECHNOLOGIE
Není dělení na PA a PE rozvaděč napojení pro rozvaděč technologie
Rozvaděč technologie R-TECHNOLOGIE
Není dělení na PA a PE rozvaděč napojení pro rozvaděč technologie
CNKH-R2J 1x240 B2CA1d1d0
CNKH-R2J 1x240 B2CA1d1d0
CNKH-R2J 1x240 B2CA1d1d0
CNKH-R2J 1x240 B2CA1d1d0
R4B400
R3B400
R2B400
R1B400
R4B800
R3B800
R2B800
R1B800
R4A400
R3A400
R2A400
R1A400
R4A800
R3A800
R2A800
R1A800
Kontrolní a signalizační panel MK2430
Kontrolní a signalizační panel MK2430
Kontrolní a signalizační panel MK2430