LEGENDA ZNAČEK:
UPOZORNĚNÍ: Zásuvky jsou dodány vždy s popisovým polem

SYMBOL	POPIS
	SPINAČ JEDNOPÓLOVÝ, 230V/10A, IP20, ZAPUŠTĚNÁ MONTÁŽ, ONYX-SKINO (UZ VYMĚNU), MOD. 610
	SPINAČ JEDNOPÓLOVÝ, 230V/10A, IP20, ZAPUŠTĚNÁ MONTÁŽ, ONYX-SKINO (UZ VYMĚNU), MOD. 2aaaa
	SPINAČ JEDNOPÓLOVÝ, 230V/10A, IP20, ZAPUŠTĚNÁ MONTÁŽ, ONYX-SKINO (UZ VYMĚNU), MOD. 2aaaaa
	SPINAČ JEDNOPÓLOVÝ, 230V/10A, IP44, S KONTR., ONYX-SKINO (UZ VYMĚNU), MOD. 610
	SPINAČ JEDNOPÓLOVÝ, 230V/10A, IP44, S KONTR., ONYX-SKINO (UZ VYMĚNU), MOD. 2aaaa
	PŘEPÍNAČ SŘÍDAVÝ, 230V/10A, IP20, ZAPUŠTĚNÁ MONTÁŽ, ONYX-SKINO (UZ VYMĚNU), MOD. 620
	PŘEPÍNAČ SŘÍDAVÝ, 230V/10A, IP20, ZAPUŠTĚNÁ MONTÁŽ, ONYX-SKINO (UZ VYMĚNU), MOD. 2aaaaa
	PŘEPÍNAČ SŘÍDAVÝ, 230V/10A, IP20, PODOMÍTKOVÁ MONTÁŽ, ONYX-SKINO (UZ VYMĚNU), MOD. 619
	PŘEPÍNAČ SŘÍDAVÝ, 230V/10A, IP20, ZAPUŠTĚNÁ MONTÁŽ, ONYX-SKINO (UZ VYMĚNU), MOD. 2aaaaa, SVĚTLOŠEDÝ
	PŘEPÍNAČ SŘÍDAVÝ, 230V/10A, IP44, S KONTR., ONYX-SKINO (UZ VYMĚNU), MOD. 2617
	PŘEPÍNAČ KŘÍŽOVÝ, 230V/10A, IP20, ZAPUŠTĚNÁ MONTÁŽ, ONYX-SKINO (UZ VYMĚNU), MOD. 2627
	PŘEPÍNAČ KŘÍŽOVÝ, 230V/10A, IP20, ZAPUŠTĚNÁ MONTÁŽ, ONYX-SKINO (UZ VYMĚNU), MOD. 2627, ZELENÝ
	PŘEPÍNAČ KŘÍŽOVÝ, 230V/10A, IP20, PODOMÍTKOVÁ MONTÁŽ, ONYX-SKINO (UZ VYMĚNU), MOD. 2629, SVĚTLOŠEDÝ
	OVLÁDAČ SPÍNACÍ S OKNEM SVĚTLA, 230V/10A, IP44, IM PODRÁŽ=SKINO (UZ VYMĚNU), MOD. 2617
	OVLÁDAČ SPÍNACÍ S OKNEM SVĚTLA, 230V/10A, IP20, PODOMÍTKOVÁ MONTÁŽ, ONYX-SKINO (UZ VYMĚNU), MOD. 2617, ZELENÝ
	OVLÁDAČ SPÍNACÍ S OKNEM SVĚTLA, 230V/10A, IP20, PODOMÍTKOVÁ MONTÁŽ, ONYX-SKINO (UZ VYMĚNU), MOD. 2617
	OVLÁDAČ IP44
	ZÁSUVKOVÁ ROZVODNICE, 2x230V/16A, 1x400V/16A, 1/2MONTÁŽ/24M
	POHYBOVÉ ČIDLO, VHODN. MODEL S XELZ 230V/10A/1000W-4CT., 315cm 4Sm, PŘÍSNĚJŠÍ
	OVLÁDÁNÍ OBRAZU, OSPRAVNÍKU ZDROJŮ 48V 50VA/230V/10A
	POHYBOVÉ ČIDLO, VHODN. MODEL S XELZ 230V/10A/1000W-4CT., 315cm 4Sm,
	OVLÁDÁNÍ OBRAZU, OSPRAVNÍKU ZDROJŮ 48V 50VA/230V/10A, STROP-PŘÍSAZNÉ
	viz. výpočet, PNA/230V/hodnota "V" dle hodnoty technologie, povrchová montáž/pod "V" hodnoty prvku viz. výpočet, PNA/230V/hodnota "V" dle hodnoty technologie, povrchová montáž/pod (+hodnoty prvku) + RV viz. výpočet "počet" - PV/230V/hodnota "V" dle hodnoty technologie, povrchová montáž/pod (+hodnoty prvku) + RV
	viz. výpočet, PNS/400V/hodnota "S" dle hodnoty technologie, povrchová montáž/pod "S" hodnoty prvku viz. výpočet, PNS/400V/hodnota "S" dle hodnoty technologie, povrchová montáž/pod (+hodnoty prvku) + RV viz. výpočet "počet" - R / 230V/hodnota "S" dle hodnoty technologie, povrchová montáž/pod (+) hodnoty prvku + RV
	viz. výpočet, PRD/400V/hodnota "S" dle hodnoty technologie, povrchová montáž, venkovní provedení
	viz. výpočet, PRD/400V/hodnota "S" dle hodnoty technologie, povrchová montáž, venkovní provedení
	Zásuvka 230V/16A/IP20, 4BD, zapuštěná, chlor-oblen dle výrobce, bílá
	Zásuvka 230V/16A/IP20, 4BD, zapuštěná, chlor-oblen dle výrobce, bílá viz. IK. viz. přep. schrany
	Zásuvka 400V/16A, IP44, povrchová montáž, 4BD dle hodnoty uvedeno v "Tabulce technologie"
	Zásuvka 230V/16A/IP20, 5D, zapuštěná, chlor-oblen dle výrobce, šedá (1ks z 3k, kuhn smotty)
	Zásuvka přístupová 230V/16A/IP44, 5D, na povrch, chlor-oblen dle výrobce, šedá (1ks z 3k, kuhn smotty)
	Zásuvka 230V/16A/IP20, 5D, IK.st. přep. schrany, zapuštěná, chlor-oblen dle výrobce, šedá (1ks z 3k, kuhn smotty)
	Zásuvka 230V/16A/IP20, 5D/2S, IK.st. přep. schrany, zapuštěná, chlor-oblen dle výrobce, žlutá IK.st. přep. schrany spouštěn pro 2S
	Zásuvka 230V/16A/IP20, 5D/2S, zapuštěná chlor-oblen dle výrobce, žlutá
	Zásuvka 230V/16A/IP20, 5D/2S, zapuštěná, chlor-oblen dle výrobce, červená viz. IK.st. přep. schrany spouštěn pro 2S
	Zásuvka 230V/16A/IP20, 5D/2S, chlor-oblen, zapuštěná, dle výrobce, červená
	ZÁSUVKA, 400V, 230V/16A, IP44 nek spínačem pro IP, ZAPUŠTĚNÁ/NA OMÍTKU, ONYX-SKINO (UZ VYMĚNU), MOD. 3CA, viz. PD ●
	ZÁSUVKA, 400V 230V/16A, IP44 nek spínačem pro IP, ZAPUŠTĚNÁ/NA OMÍTKU, ONYX-SKINO (UZ VYMĚNU), MOD. 3SA, 3SAAA, viz. PD ● / bez z SPL kuhn smotty/
	ZÁSUVKA, 400V, 230V/16A, IP44 nek spínačem pro IP, ZAPUŠTĚNÁ/ NA OMÍTKU, ONYX-SKINO (UZ VYMĚNU), MOD. 3SA, 3SAAA, viz. PD ● / bez z SPL kuhn smotty/

SYMBOL	POPIS
	Vpust 400 s technologií, 220V
	Vpust 50 s technologií, 220V
	Vpust 400 s technologií, 220V
	Vpust "podlevní", 220V Vpust "podlevní", 220V, viz "podlevní" instalace
	Vpust "podlevní", 400V
	Vpust 400 s technologií, 400V
	Vpust 400 s technologií, 400V
	Zásuvka 230V/16A, IP20, MONTÁŽ DO PODMAHOVITOVÉ ŽLABU, MOD. MODUL 45, IVC, KRYTÍDO ATD.
	Zásuvka 230V/16A S HORIZONTÁLNÍ PLOCHA, IP20, MONTÁŽ DO PODMAHOVITOVÉ ŽLABU, MOD. MODUL 45, IVC, KRYTÍDO ATD.
	Zásuvka 230V/16A S HORIZONTÁLNÍ PLOCHA + VERTIKÁLNÍ PLOCHA, IP20, MONTÁŽ DO PODMAHOVITOVÉ ŽLABU, MOD. MODUL 45, IVC, KRYTÍDO ATD.
	Zásuvka 230V/16A, IP20, MONTÁŽ DO PODMAHOVITOVÉ ŽLABU, DO MODUL 45, IVC, KRYTÍDO ATD.
	Zásuvka 230V/16A S HORIZONTÁLNÍ PLOCHA, IP20, MONTÁŽ DO PODMAHOVITOVÉ ŽLABU DO MODUL 45, IVC, KRYTÍDO ATD.
	Zásuvka 230V/16A S HORIZONTÁLNÍ PLOCHA + VERTIKÁLNÍ PLOCHA, IP20, MONTÁŽ DO PODMAHOVITOVÉ ŽLABU DO MODUL 45, IVC, KRYTÍDO ATD.
	Zásuvka 230V/16A, IP20, MONTÁŽ DO PODMAHOVITOVÉ ŽLABU MODUL 45, IVC, KRYTÍDO ATD.
	Zásuvka 230V/16A S HORIZONTÁLNÍ PLOCHA, IP20, MONTÁŽ DO PODMAHOVITOVÉ ŽLABU MODUL 45, IVC, KRYTÍDO ATD.
	Zásuvka 230V/16A S HORIZONTÁLNÍ PLOCHA + VERTIKÁLNÍ PLOCHA, IP20, MONTÁŽ DO PODMAHOVITOVÉ ŽLABU MODUL 45, IVC, KRYTÍDO ATD.
	x = intervalos
	Hlavní ochranná přípojnice propojení přívo na zemní soustavu
	Svorka PA pro uzemnění potenc. ekvipotenčně, pod omítku, až 4mm2, standard 488
	Přívod pá z PA do zařízení nad přepojení zařízení až 4 (16mm2 dle "Tabulky technologií", kratice HOPO "HJ"
	Přívod pá z PE do zařízení nad přepojení zařízení až 4 (16mm2 dle "Tabulky technologií"
	Přípojnice propojovací, přívod až 16mm2 PA do kratice OPO2
	Ochranné uzemnění, přívod až 16mm2 PE do kratice OPO2
	Potáhlá kratice , přípojení až 4mm2 z PA, kratice HOPO "HJ"
	Strojovníčení přípojnice pro propojení s technickým prostorem a technickým prostorem s technickým rozvaděčů nad přívě napětím PE a PA S otvorů, uzemění přívo do zemní soustavy
	Stoupací vedení - Se provádět přípojnice z pozinkné Fe-Zn/120/24, 1x16/24 Kabelová kyblík S, 300mm Kabelová kyblík zavěsný S, 300mm, PRO KS, v potrubí do pro uzemnění v tahu, kabelová kyblíková vana
	Lisovatelní na výšku cca 0,5 m, svorky 28
	Standard monitoring ZS Bender, umístění v rozvaděčích rozvaděnu v přístupe
	ZS_Emax_pozdpatch, podpěrnost, zpětný, kritéria 3
	Kabelová lávka, odkrytá v prostorách žlutavé nástěnkou, tělo na přírubách Speciální hrana hrany 300mm pod stropem
	Kabelová lávka, odkrytá v prostorách žlutavé nástěnkou, tělo na přírubách Speciální hrana hrany 300mm pod stropem, tělo 300mm pod speciální hranou lávka "nuje"
	Trasa s kombinací při použitu P60-R, kabelová lávka 0,200mm, označit jako pod pod stropem. PR osazeno s jiným trasami kabelové vodičovací trasy 200mm nad rámci CEMIN. Označení na příslušných stranách, křižovatkách, kontrolách Speciální hrana hrany 300mm pod stropem, trasa použitý P60-R dle pravé pod stropem
	Trasa s kombinací při použitu P60-R, kabelová lávka 0,200mm, označit jako pod pod stropem. PR osazeno s jiným trasami kabelové vodičovací trasy 200mm nad rámci CEMIN. Označení
	Se uvedení stanicí s kratice PRS, Funkce ZAP + HIP
	Kratice s označou IPA na povrch
	Kratice IPA na povrch pro vyhlášení kabelů a odkudsel z CHY

POZNÁMKA:

- NAPĚŤOVÁ SOUSTAVA: 3+PE+N, ~50Hz, 230/400V, TN-C /přívody/ TN-S
- ROZDĚLENÍ SOUSTAVY TN-C-S BUDE PROVEDENO V HLAVNÍ ROZVODNĚ
- NAPĚŤOVÁ SOUSTAVA 2(1) 2/PE AC, 230V/50Hz/IT
- OCHRANA PŘED ÚRAZEM ELEKTRICKÝM PROUDEM V "TN" BUDE PROVEDENA DLE ČSN 33 2000-4-41 ed.2 AUTOMATICKÝM ODPOJENÍM VADNÉ ČÁSTI OD ZDROJE, ZVÝŠENÍ DOPLŇUJÍCÍM POSPOJOVÁNÍM A PROUDOVÝM CHRÁNIČEM
- OCHRANA PŘED ÚRAZEM ELEKTRICKÝM PROUDEM V "IT" BUDE PROVEDENA DLE ČSN 33 2000-7-710 S DOPLŇUJÍCÍM POSPOJOVÁNÍM
- VEŠKERÉ ZÁSUVKOVÉ ROZVODY BUDOU (MIMO ZAŘÍZENÍ DLE ČSN 33 2130 čl.5.3.12) ZAPOJENY PŘES PŘEDŘAZENÉ PROUDOVÉ CHRÁNIČE 30mA.
- OSVĚTLENÍ BUDE NAVRŽENO DLE ČSN EN 12464-1
- PŘÍSTROJE BUDOU UMÍSŤOVÁNY DLE POŽADAVKŮ PROFESE /NEDLNÁ SOUČÁST/
- PŘÍSTROJE BUDOU PŘEDNOSTNĚ UMÍSŤOVÁNY DO SPOLEČNÝCH VOLE RÁMEČKŮ
- KABELY BUDOU VEDENY NA NOSNÝCH KONSTRUKCÍCH STANDARD BETTERMANN, "ML" A V PODHLEDECH.

- PŘI EL. INSTLACI JE NUTNÉ VE VŠECH PROSTORÁCH DODRŽET POŽADAVKY POŽÁRNÍ ZPRÁVY – KABELY DLE VYHL. 23, 82/ca st 40, POŽÁRNÍ TRASY P60–R
- výpočty technologie /vč. typů vypínačů a IP/ jsou uvedeny v tabulce technologie. V této tabulce jsou dále uvedeny veškeré informace týkající se zapojení předmětných zařízení z rozvaděče až po toto zařízení

Technologické vývody:

X B M/Z/1,2/1,1
| | | | | |

Zdroj napětí
Počet kabelů
Druh kabelu
Průřez
Označení kabelu
Výška
Č. obvodu

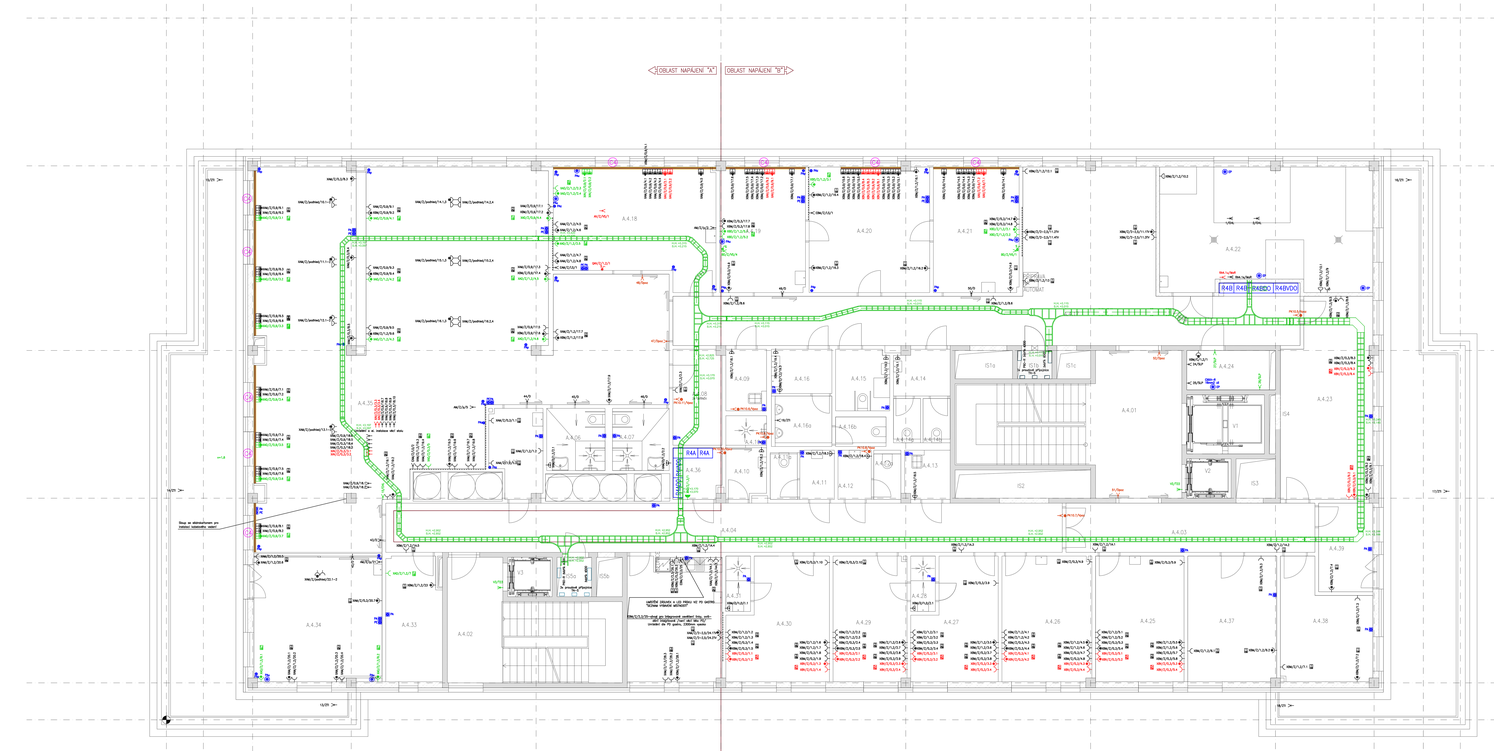

TRUBKOVÁNÍ
SESTAVA TRUBEK PRO NAPOJENÍ KRABIC Z PODHLEDU PRO BETON, STĚNU

TRUBKOVÁNÍ
SESTAVA TRUBEK PRO NAPOJENÍ PODOMÍTKOVÝCH KRABIC

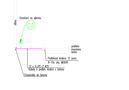

TRUBKOVÁNÍ
SESTAVA TRUBEK PRO NAPOJENÍ PODPARAPET, ŽLABU Z PODHLEDU, BETONOVÁ STĚNA

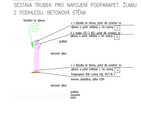

TRUBKOVÁNÍ
SESTAVA TRUBEK PRO NAPOJENÍ PODPARAPET, ŽLABU Z PODHLEDU, YTONG, STĚNA

Soustřednový systém : JTSK
Výškový systém : Bpv
VELODOMÉ PD KLIMA

OKLIMATIZACE

KRÁLOVÉHRADECKÝ KRAJ.
PROVÁZSKÉ NÁMĚSTÍ 1245
500 03 HRADEC KRÁLOVÉ

KRÁLOVÉHRADECKÝ KRAJ

VEDOUCÍ PROJEKTANT	ING. ONDŘEJ HAVRÁN	
ODP. PROJEKTANT	ING. ONDŘEJ HAVRÁN	
KONTROLOVAL	ING. MILOŠ KVAŇKOVEC	
HLAVNÍ INŽENÝR PROJEKTU	ING. MILOŠ KVAŇKOVEC	
HAVÁJ. INŽENÝR PROJEKTU	Ing. Ondřej Havrán, Ing. Miloš Kvaňkovec, Ing. Tomáš Libich, Jiří Kr	

KANIA
KANIA, a.s.
Mírová 1318, 500 02 Hradec Králové
tel.: 495 518 111, fax: 495 518 100
e-mail: info@kania.cz

STUPEŇ		DPS	
ČÍSLO STAVBY		1457	
ČÍSLO OBJEKTU		1410	
MĚŘÍTKO			
ARCHIVNÍ ČÍSLO			
Z. ZMĚ.	1/2022	ČERVEC	
DOJEDNÁNÍ	2/2022	SEPTEMBER	

VAZBY OBJEKTU: SO01 - PAVILÓN "A"
ČÁST: SILNOPROUDÁ ELEKTROTECHNIKA

VAZBY PŘÍLOHY:

Č. PROJEKTU: 19033-DPS-D.1.4.5.1-SO-01-1B

TECHNOLOGIE 4.NP