


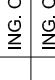
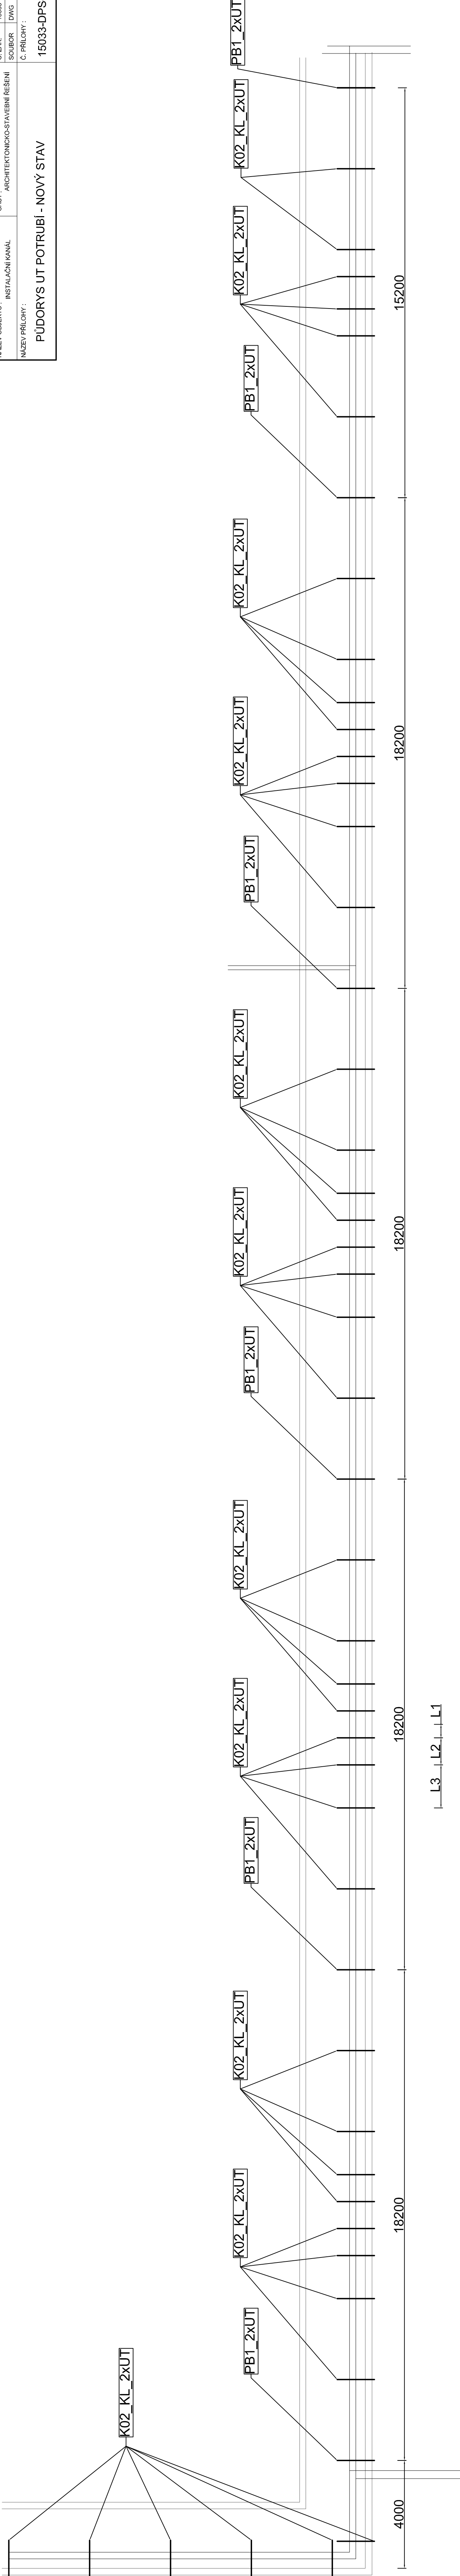


Půdorys UT potrubí 2x89mm - pozice závěsů

OBJEDNATEL :		KRÁLOVÉHRADECKÝ KRAJ, PIVOVARSKÉ NÁMĚSTÍ 1245 500 03 HRADEC KRÁLOVÉ		KRÁLOVÉHRADECKÝ KRAJ 	
VEDOUČÍ PROJEKTANT		ING. ONDŘEJ FABIAN			
ZODP. PROJEKTANT		ING. ONDŘEJ FABIAN			
VYPRACOVAL		PAVEL LUKÁČ			
KONTROLOVAL		ING. ONDŘEJ FABIAN			
KRAJ : KRÁLOVÉHRADECKÝ		STAV. ÚRAD. : JICIN			
NÁZEV AKCE :		NOVOSTAVBA PAVILONU "A"		STUPĚŇ : DPS	
(STAVEBNÍ ÚPRAVY Č.P. 511 PRO LABORATOŘE A ONKOLOGII OBLASTI NEMOCNICE JICIN A.S.)		DATUM		4/2017	
		FORMÁT/POČET STR.		A4 x 5	
		MĚŘÍTKO		M 1:100	
		ARCHIVNÍ ČÍSLO			
		Č. ZÁK.		15033	
		SOUBOR		DWG	
NÁZEV OBJEKTU :		INSTALAČNÍ KANÁL		ČÁST : ARCHITEKTONICKO-STAVEBNÍ ŘEŠENÍ	
NÁZEV PŘÍLOHY :				Č. PŘÍLOHY :	
		PŮDORYS UT POTRUBÍ - NOVÝ STAV		15033-DPS-D.1.1-SO04 04-9	



Poznámka: Přesné vzdálenosti L1, L2, L3 je nutno určit dle typu axiálního kompenzátoru ve fázi realizace.