1. NADZEMNÍ PODLAŽÍ M 1 : 50

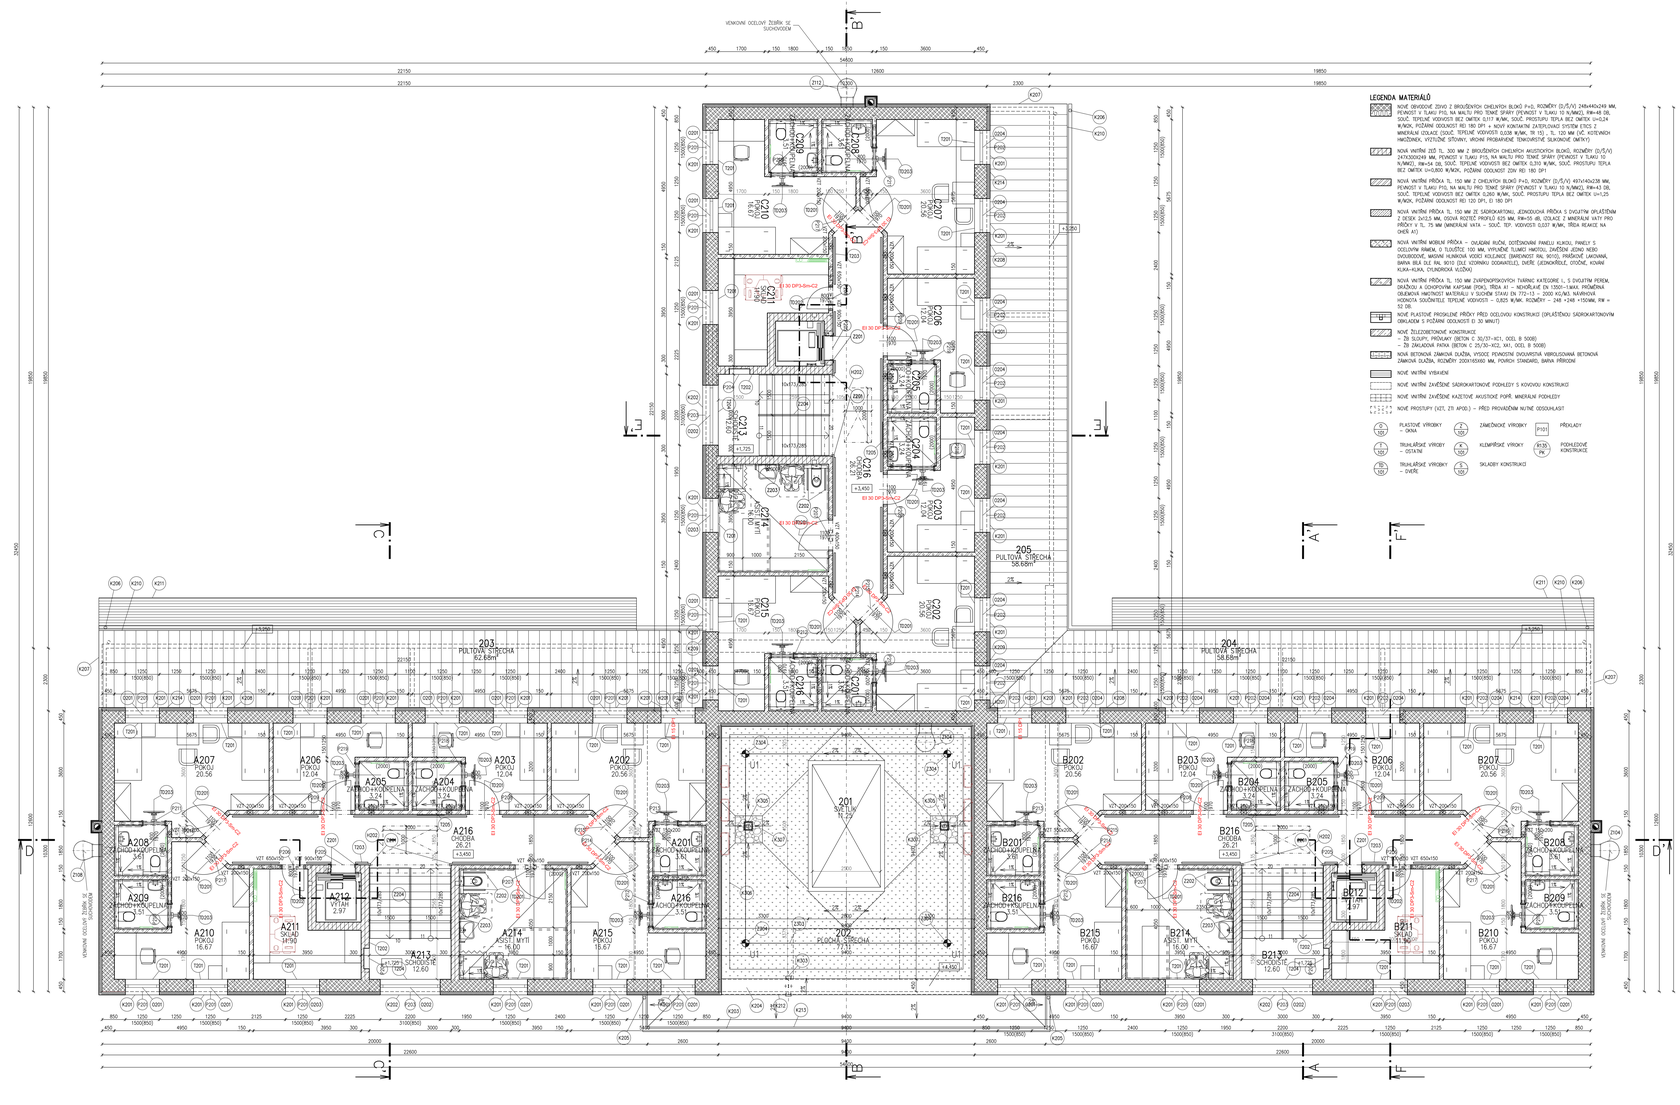
A207 POKOJ 20.56
A206 POKOJ 12.04
A205 ZÁCHOD+KOUPELNA 3.41
A204 ZÁCHOD+KOUPELNA 3.24
A203 POKOJ 12.04
A202 POKOJ 20.56
A208 ZÁCHOD+KOUPELNA 3.41
A209 ZÁCHOD+KOUPELNA 3.51
A210 POKOJ 16.67
A211 SKLAD 11.9
A212 VÝTAH 2.97
A213 SCHODIŠTĚ 12.6
A214 ASIST. MYTÍ 16
A215 POKOJ 16.67
A216 CHODBA 26.21
B202 POKOJ 20.56
B203 POKOJ 12.04
B204 ZÁCHOD+KOUPELNA 3.24
B205 ZÁCHOD+KOUPELNA 3.24
B206 POKOJ 12.04
B207 POKOJ 20.56
B208 ZÁCHOD+KOUPELNA 3.41
B209 ZÁCHOD+KOUPELNA 3.51
B210 POKOJ 16.67
B211 SKLAD 11.9
B212 VÝTAH 2.97
B213 SCHODIŠTĚ 12.6
B214 ASIST. MYTÍ 16
B215 POKOJ 16.67
B216 CHODBA 26.21
+3.250
+3.450
+4.725
+4.950
+5.150
