



### D.1.11 - BOURANÉ KONSTRUKCE - ŘEZ B-B'


1:75

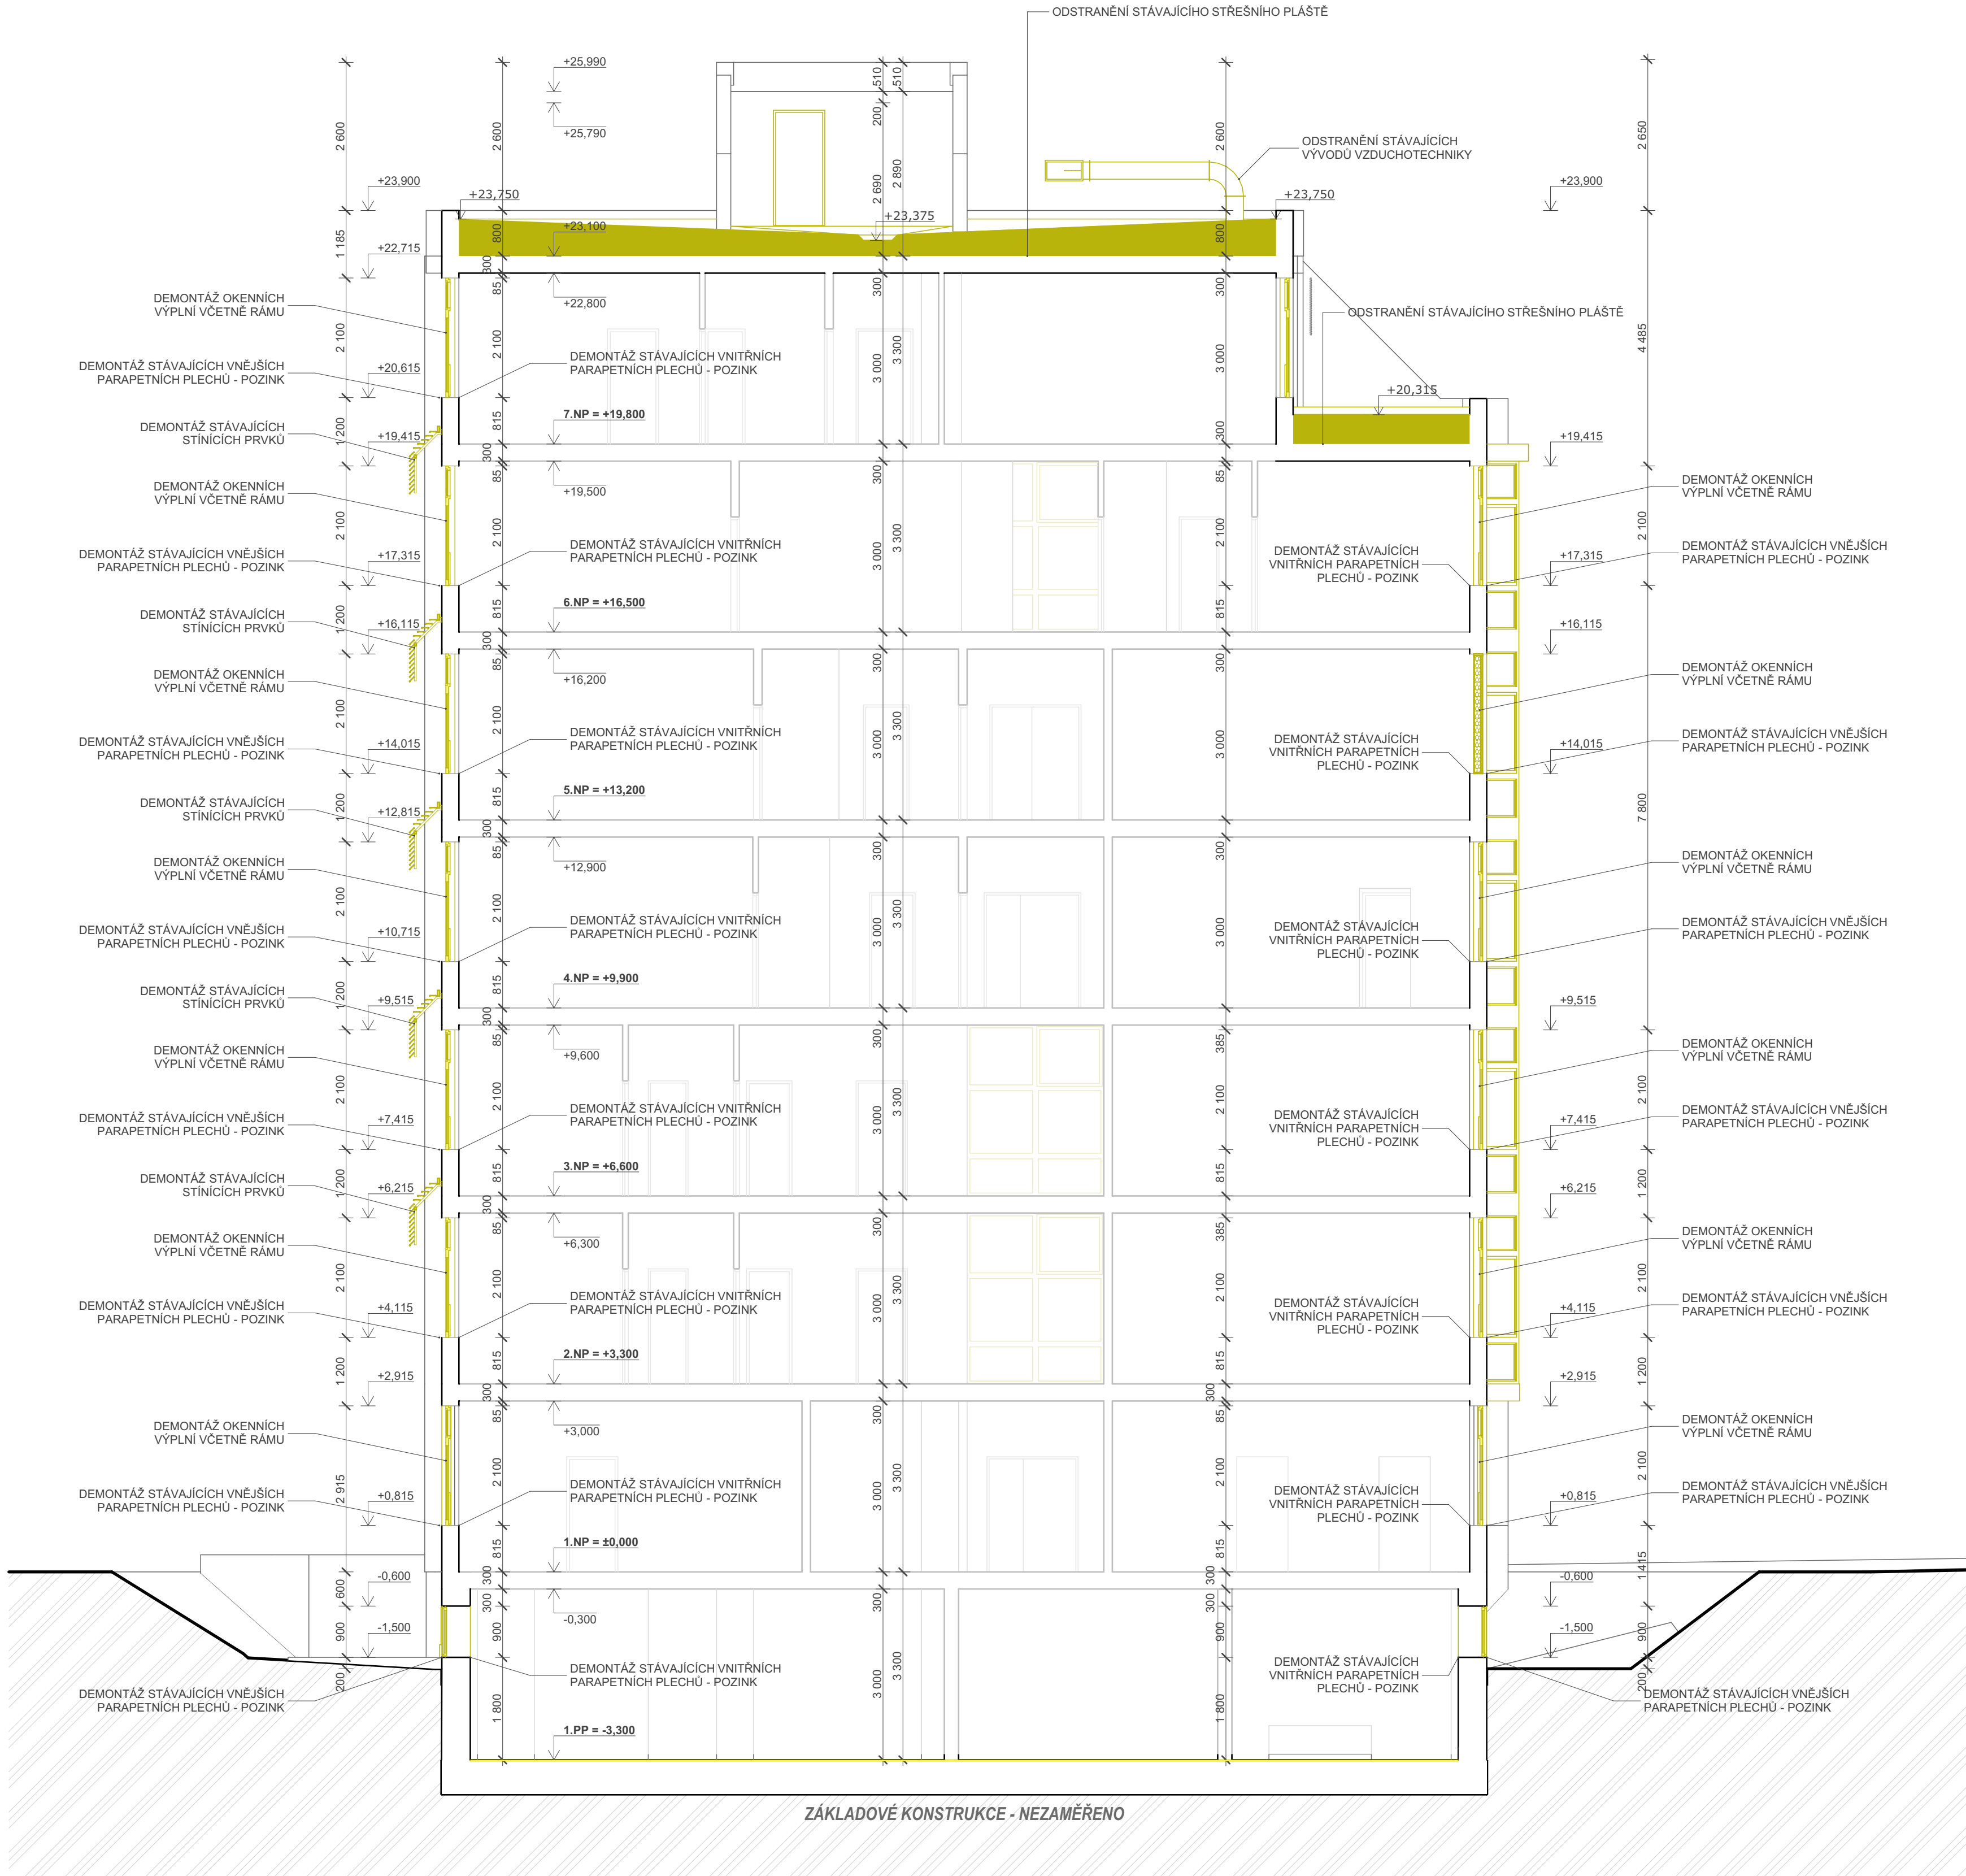

## LEGENDA MATERIÁLŮ

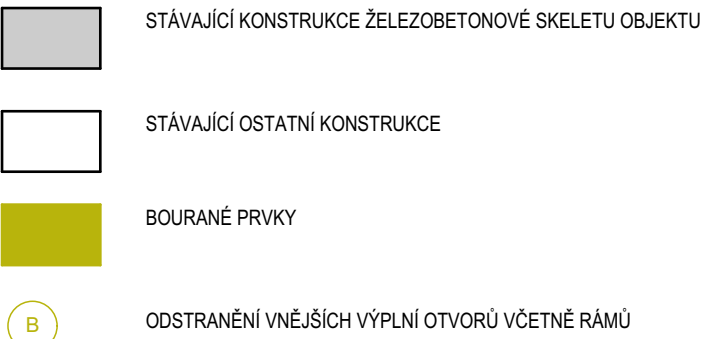

## POZNÁMKY:

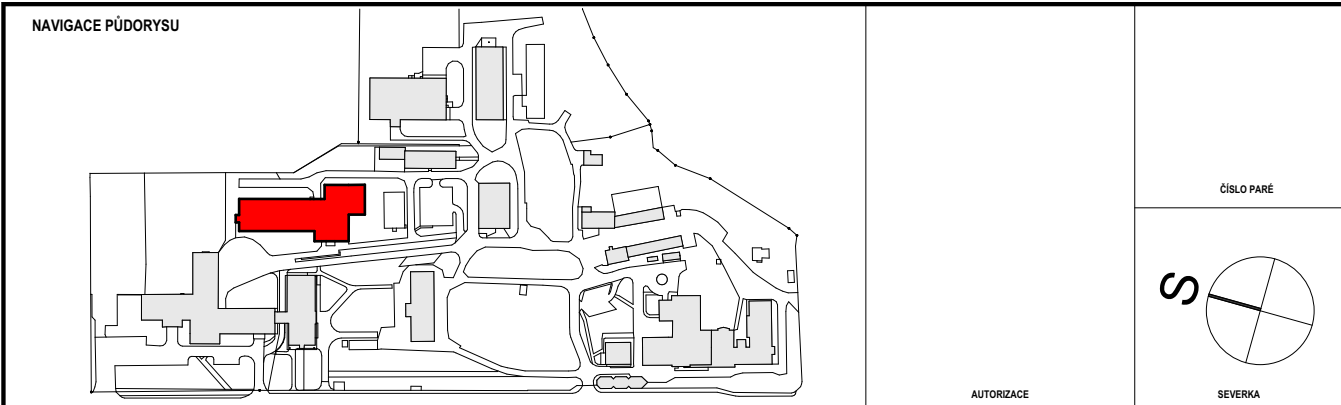[illegible]

**±0,000 = STÁVAJÍCÍ ÚROVEŇ PODLAHY OBJEKT**

# PROJEKTANT ARCHITEKTONICKO STAVEBN

Autor projektu :		Ing. Jiří Slánský	Vedoucí projektant	Ing. Jiří Slánský	
Zodpovědný projektant		Ing. Jiří Slánský	Vypracoval	B. Voříšek Janda	
Kraj : Královéhradecký kraj		M.Ú.Rychnov nad Kněžnou	Investor :	Královéhradecký úřad, Pivovarská 124/1, 530 02, Rychov nad Kn.	
<p><b>Acce : <u>Snížení energetické náročnosti - ONN, Areal - Nemocnice Rychnov nad Kněžnou PAVILON DIGIP</u></b></p> <p>Jiráskova 506, 516 01 Rychnov nad Kněžnou</p>					
Název : <b>BOURANÉ KONSTRUKCE - ŘEZ B-B'</b>		Číslo výkresu :		<b>D.1.11</b>	<p>Řešadna Březová 103-163 Hrochova Králové 777 500 375</p>
					<p>Stupeň PD : DPS</p> <p>Měřítko : 1:70</p>