



D.3.10 - NOVÉ KONSTRUKCE - ŘEZ B.B  
STAVEBNÍ ÚPRAVY OBJEKTU NEMOCNICE BROUMOV  
M1:75

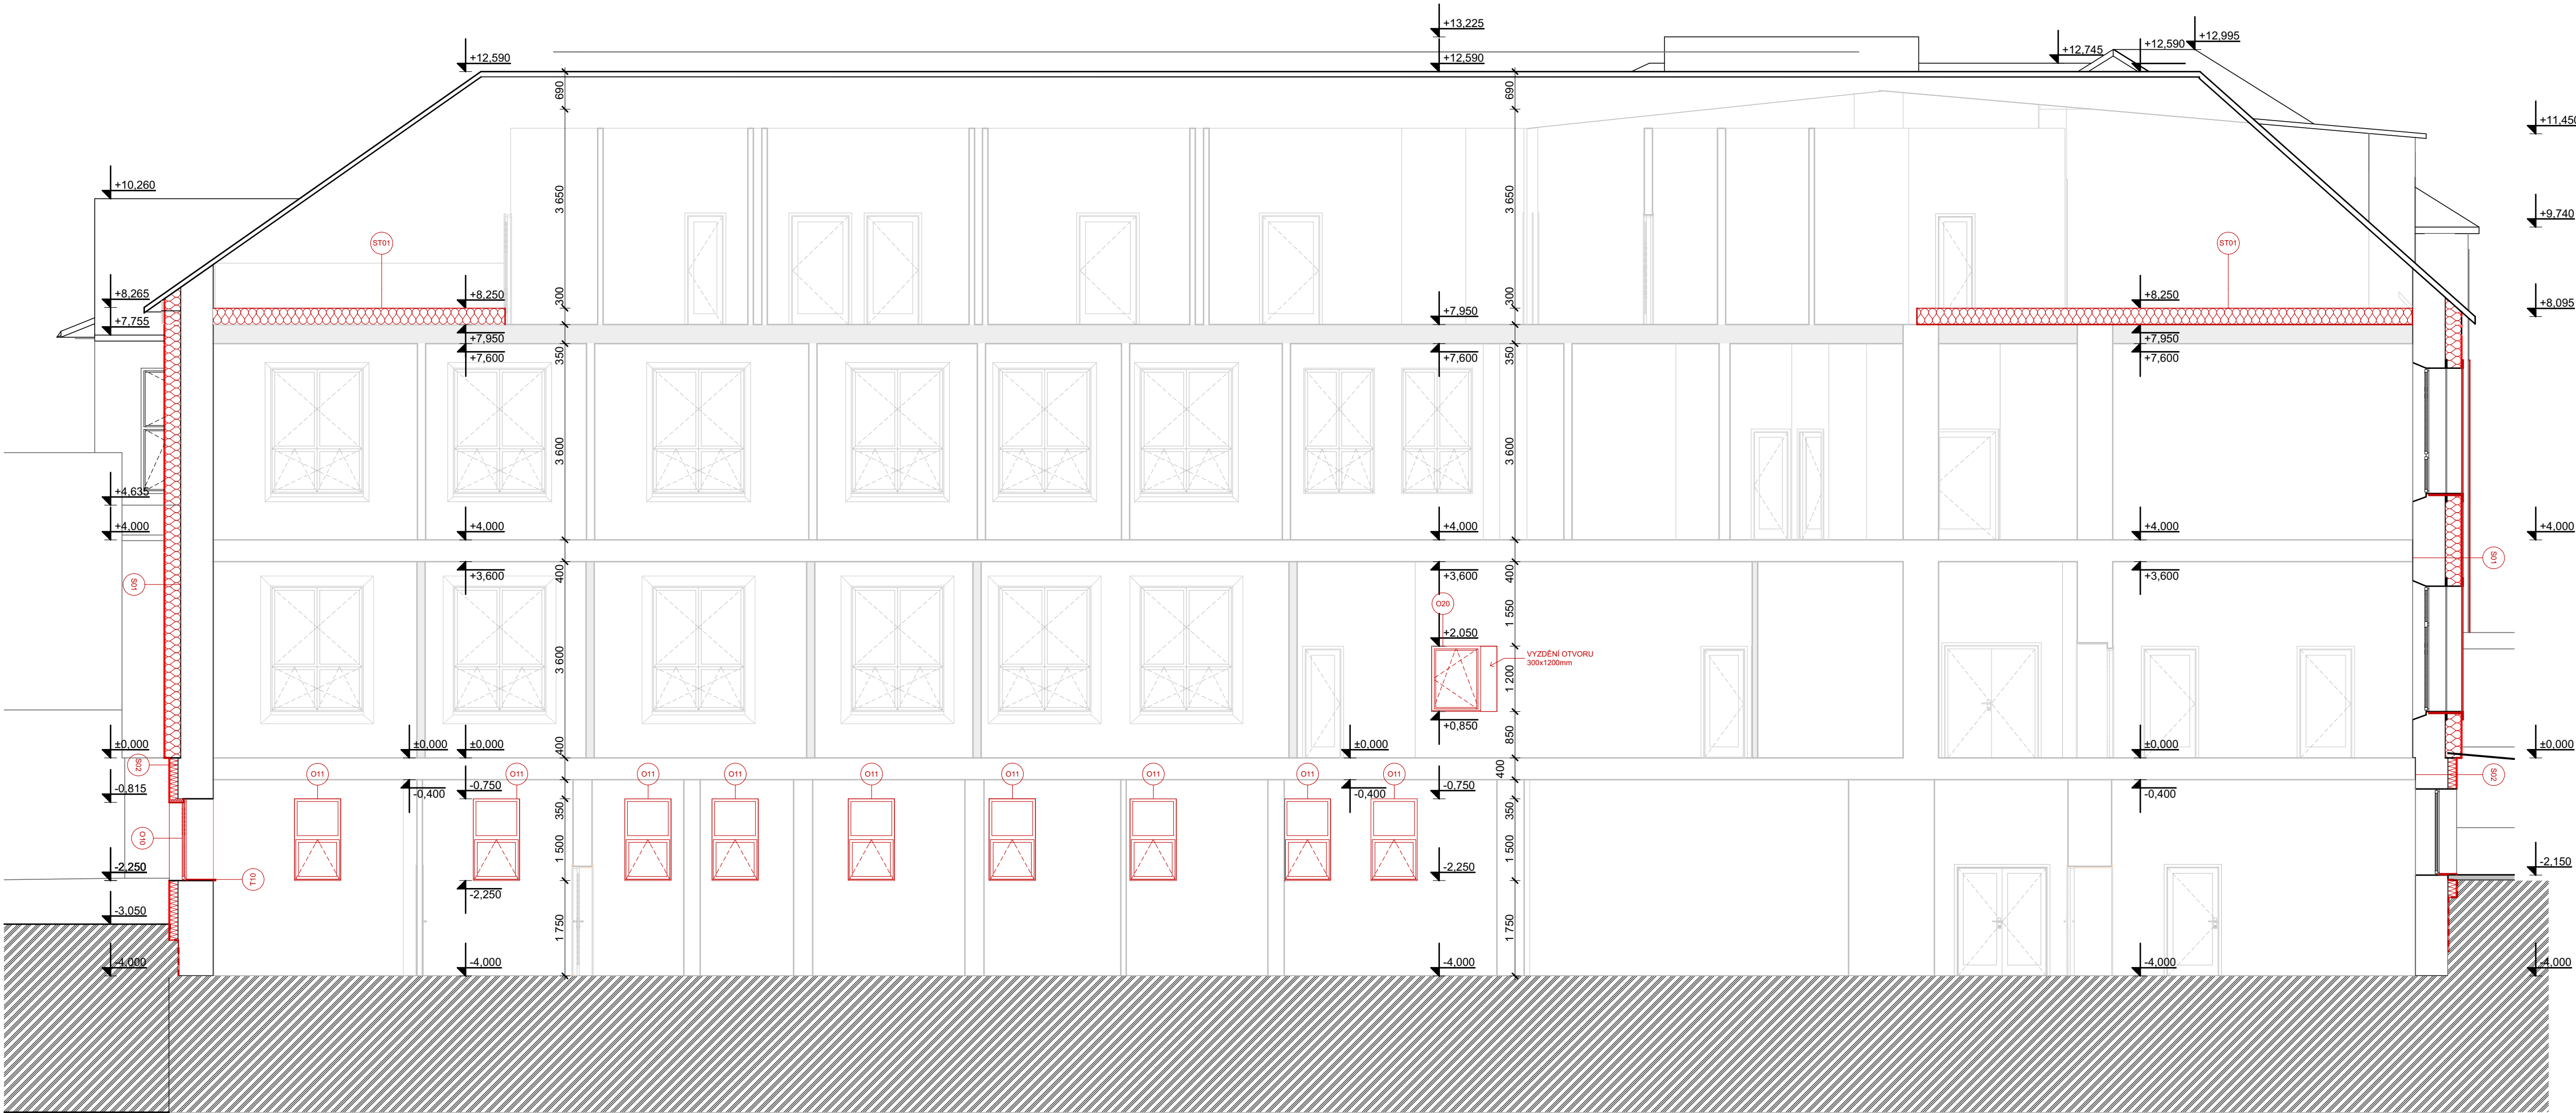

B

LEGENDA MATERIÁLŮ

- STÁVAJÍCÍ KONSTRUKCE
- NOVÉ KONSTRUKCE
- ZATEPLĚNÍ OBVODOVÉ KONSTRUKCE - ETICS - MV 300 mm
- ZATEPLĚNÍ OBVODOVÉ KONSTRUKCE PŘI ZEMINĚ - desky PERIMETR 160 mm
- OZNAČENÍ NOVÝCH VNĚJŠÍCH VÝPLNÍ OTVORŮ
- POVRCHOVÁ ÚPRAVA PLAST

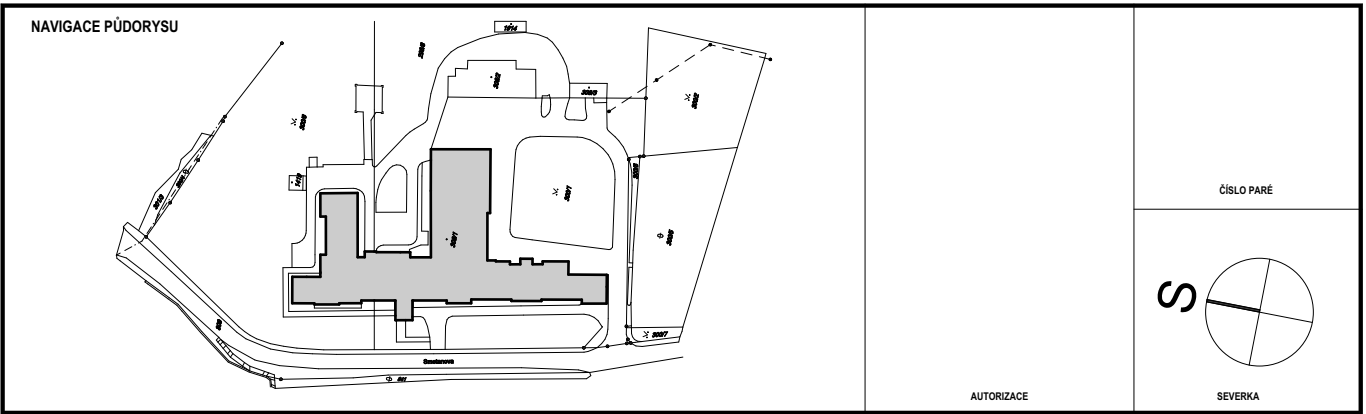

±0,000 = STÁVAJÍCÍ ÚROVEŇ PODLAHY OBJEKTU			
PROJEKTANT ARCHITEKTONICKO STAVEBNÍ:			
Autor projektu :	Ing. Jiří Slánský	Vedoucí projektant :	Ing. Jiří Slánský
Zodpovědný projektant :	Ing. Jiří Slánský	Vypracoval :	Petr Bečička
Kraj : Královéhradecký kraj	M.Ú. : Broumov	Investor : Královéhradecký kraj	Provozké nám. 1245 Hradec Králové 500 03
Akce : Snížení energetické náročnosti - ONN -		Formát :	A4
BUDOVA NEMOCNICE BROUMOV,		Datum :	10/2016
Smetanova 91, 550 01 Broumov		Č.zak. :	2016-03-010
Název : NOVÉ KONSTRUKCE - ŘEZ B.B		Číslo výkresu :	D.3.10
		Měřítko :	1:75