


STÁVAJÍCÍ STAV A BOURACÍ PRÁCE:

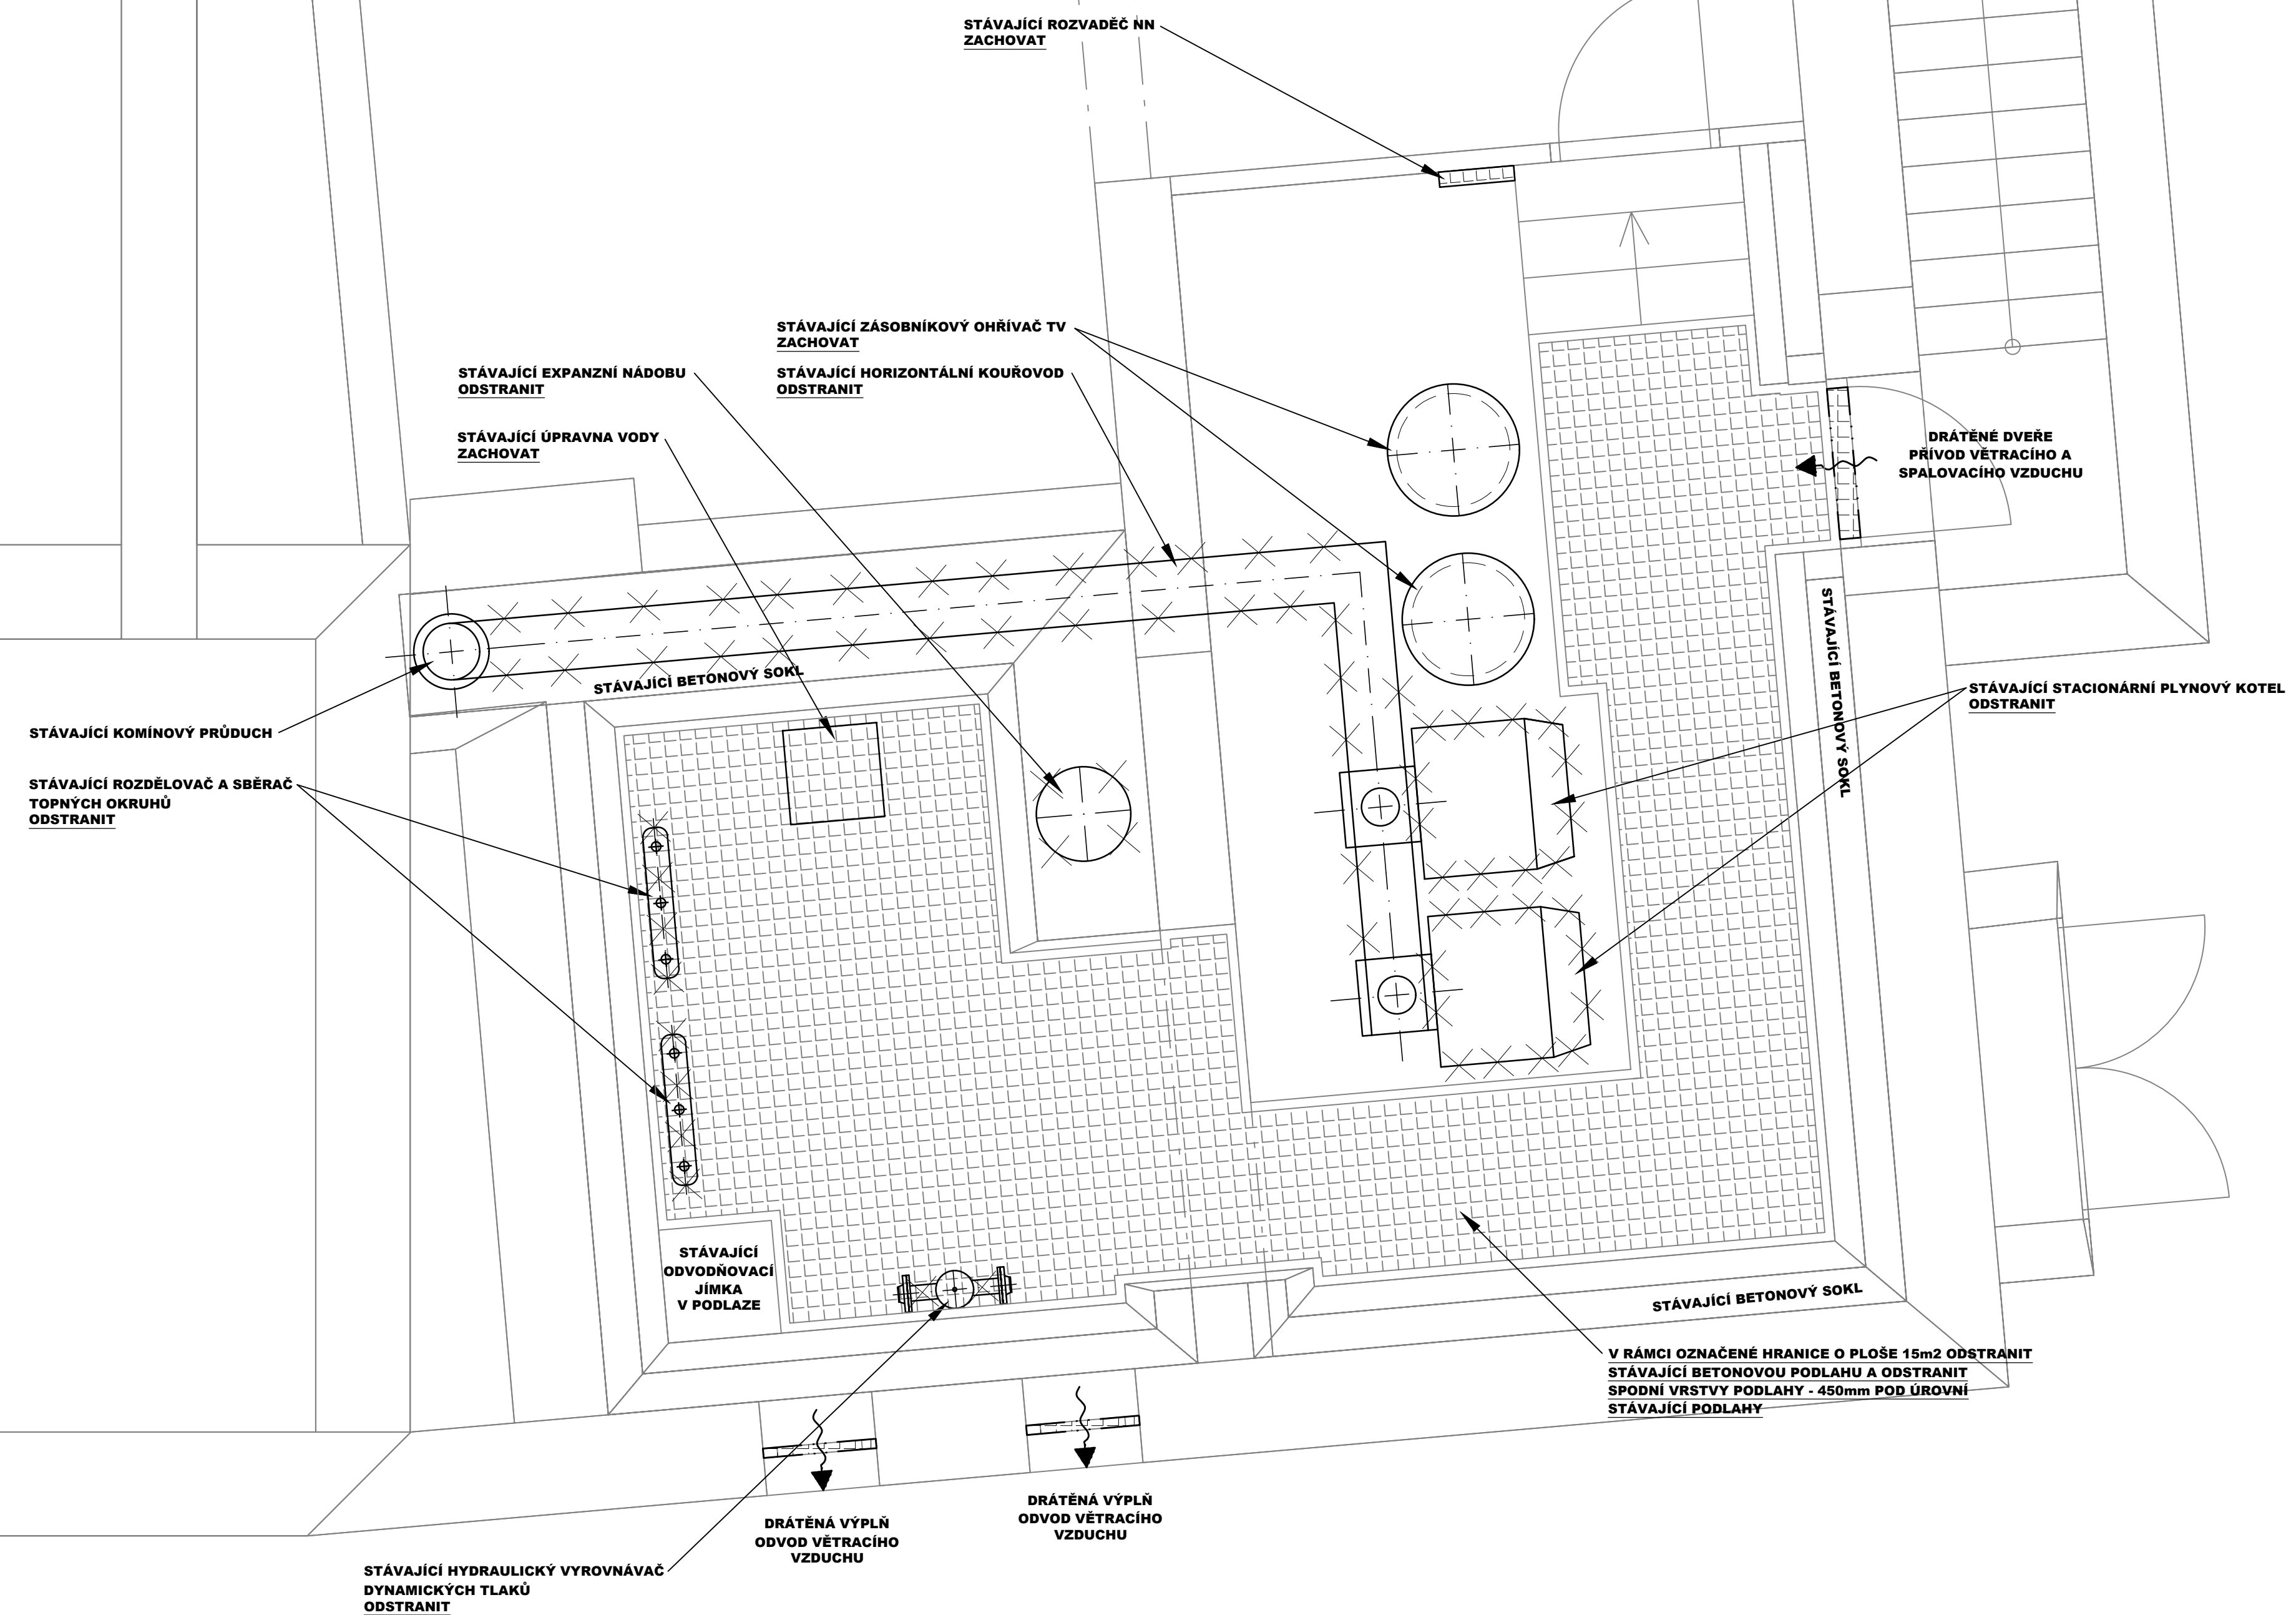

| | | | |
|-------------------------|---|-----------------|-------------------------|
| Zodpovědný projektant : | Ondřej Zikán, Ing. Jan Vosáhlo | Projektant : | PipeTech Project s.r.o. |
| Projektant : | Ing. Jan Vosáhlo | Stupeň PD : | DPS |
| Kraj : | Královéhradecký M.Ú. : Rychnov nad Kněžnou | Datum : | 4/2019 |
| Stavebník : | Vyšší odborná škola a Střední průmyslová škola, Rychnov nad Kněžnou, U Stadionu 1166 IČO: 751 37 011 | Měřítko : | 1:25 |
| Stavba : | OPRAVA HAVARIJNÍHO STAVU ZDROJE TEPLA č.p. 623 MASARYKOVA, RYCHNOV NAD KNĚŽNOU | Formát : | 8A4 |
| Název výkresu : | STÁVAJÍCÍ STAV A BOURACÍ PRÁCE | Číslo paré : | |
| | | Číslo výkresu : | D.1.4.UT.02 |