



PŮDORYS 3NP

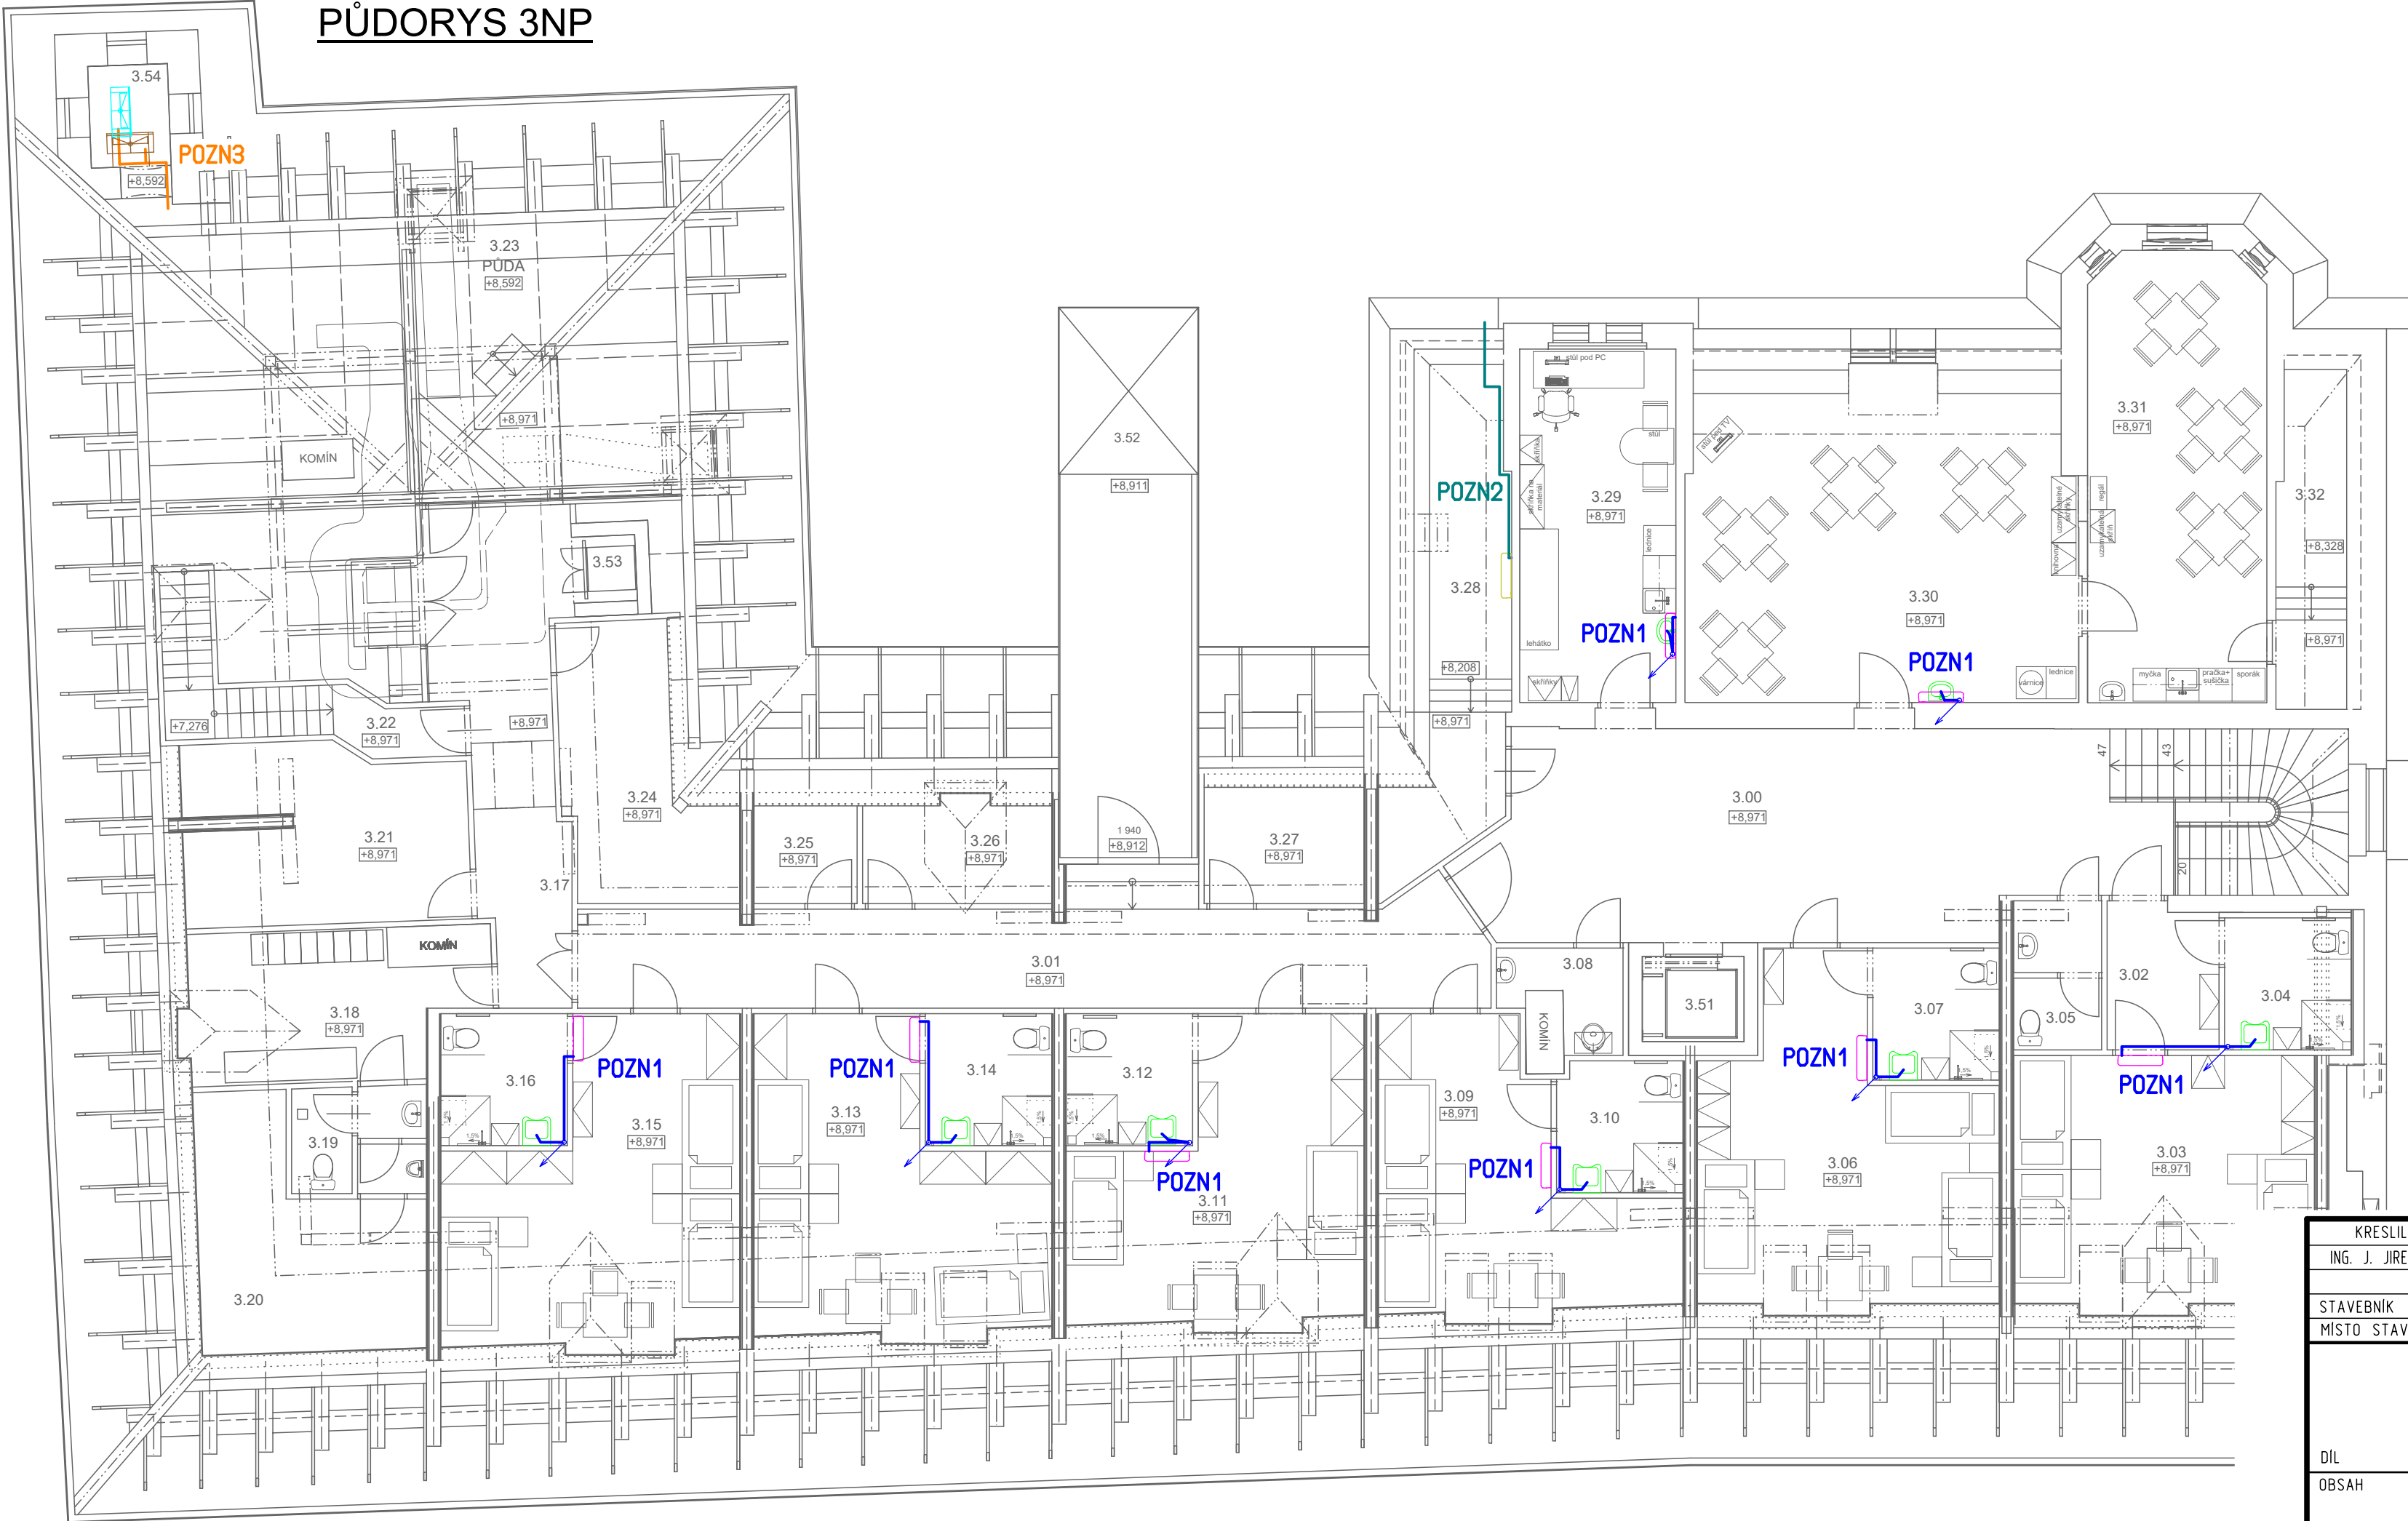

SCHEMA NAPOJENÍ

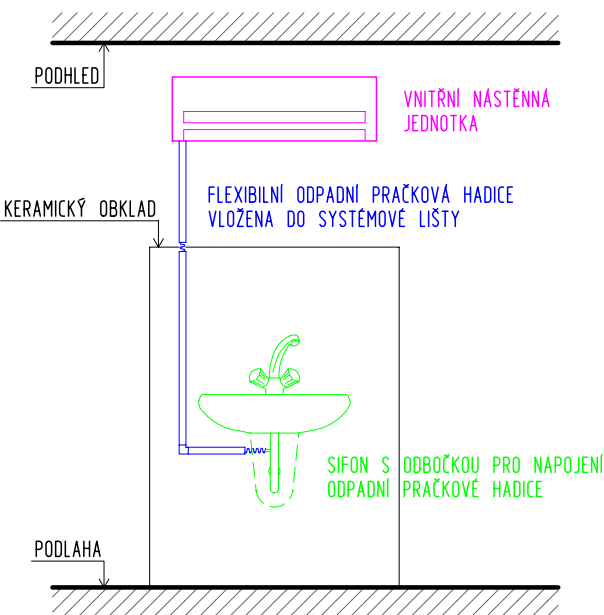

- POZN1
- POZN2
- POZN3

LEGENDA MÍSTNOSTÍ

ČÍSLO MÍSTN.	VYUŽITÍ MÍSTNOSTI	PLOCHA (m2)
3.00	CHODBA SE SCHODIŠTĚM 01	54,86
3.01	CHODBA 01	32,02
3.02	PŘEDSÍŇ	5,09
3.03	POKOJ 01 (3LŮŽKA)	25,11
3.04	HYGIENICKÉ ZAŘÍZENÍ 01	5,52
3.05	WC PERSONÁL (KABINKA S WC + PŘEDSÍŇ)	4,34
3.06	POKOJ 02 (3LŮŽKA)	27,71
3.07	HYGIENICKÉ ZAŘÍZENÍ 02	5,52
3.08	ÚKLIDOVÁ MÍSTNOST	3,28
3.09	POKOJ 03 (2LŮŽKA)	21,60
3.10	HYGIENICKÉ ZAŘÍZENÍ 03	5,43
3.11	POKOJ 04 (2LŮŽKA)	24,65
3.12	HYGIENICKÉ ZAŘÍZENÍ 04	5,52
3.13	POKOJ 05 (3LŮŽKA)	25,70
3.14	HYGIENICKÉ ZAŘÍZENÍ 05	5,52
3.15	POKOJ 06 (3LŮŽKA)	26,91
3.16	HYGIENICKÉ ZAŘÍZENÍ 06	5,52
3.17	CHODBA 02	17,50
3.18	ŠATNA MUŽSKÉHO PERSONÁLU	12,51
3.19	SOCIÁLNÍ ZAŘÍZENÍ PRO MUŽSKÝ PERSONÁL	4,77
3.20	SKLAD INVENTÁŘE 01	14,69
3.21	SKLAD ČISTÉHO PRÁDLA	15,87
3.22	CHODBA SE SCHODIŠTĚM 02	6,96
3.23	PŮDNÍ PROSTOR	61,30
3.24	SPISOVNA	12,10
3.25	SKLAD INVENTÁŘE 02	3,33
3.26	KUŘÁRNA	6,31
3.27	SKLAD ŠPINAVÉHO PRÁDLA	6,15
3.28	SKLAD INVENTÁŘE 03	14,12
3.29	ZÁZEMÍ PERSONÁLU	18,25
3.30	SPOLEČENSKÁ MÍSTNOST	42,36
3.31	CVIČNÁ MÍSTNOST	26,43
3.32	SKLAD INVENTÁŘE 04	9,61
3.33	VÝTAHOVÁ ŠACHTA - OSOBNÍ VÝTAH	ŠACHTA
3.34	VÝTAHOVÁ ŠACHTA - EVAKUAČNÍ VÝTAH	ŠACHTA
3.35	VÝTAHOVÁ ŠACHTA - JÍDELNÍ VÝTAH	ŠACHTA
3.36	VEŽ	2,31

KRESLIL	PROJEKTANT	ODPOV. PROJEKTANT	HIP	KONTROLOVAL
ING. J. JIREČEK	ING. J. JIREČEK	ING. R. HUBKA	ING. R. HUBKA	ING. R. HUBKA

STAVEBNÍK	KRÁLOVÉHRADECKÝ KRAJ, PIVOVARSKÉ NÁM.1245/2, 50003 HRADEC KRÁLOVÉ
MÍSTO STAVBY	AREÁL DOMOVA PRO SENIORY, TEPLICE NAD METUJÍ

ZŘÍZENÍ KLIMATIZACE  
OD TEPLICE NAD METUJÍ

DÍL	ZDRAVOTNÍ TECHNIKA
OBSAH	3.NP - ODVOD KONDENZÁTU

PROXION	
PROJEKČNÍ A INŽENÝRSKÁ KANCELÁŘ	
HURDÁLKOVA 206, 547 01 NÁCHOD	
tel. 491 433 158 fax. 491 487 785	

STUPEŇ	DPS
DATUM	V/2019
ZAKÁZKOVÉ ČÍSLO	13/19
ARCHIVNÍ ČÍSLO	484
FORMÁT	3 x A4
MÉRITKO	ČÍSLO VÝKRESU
1: 100	ZT-2