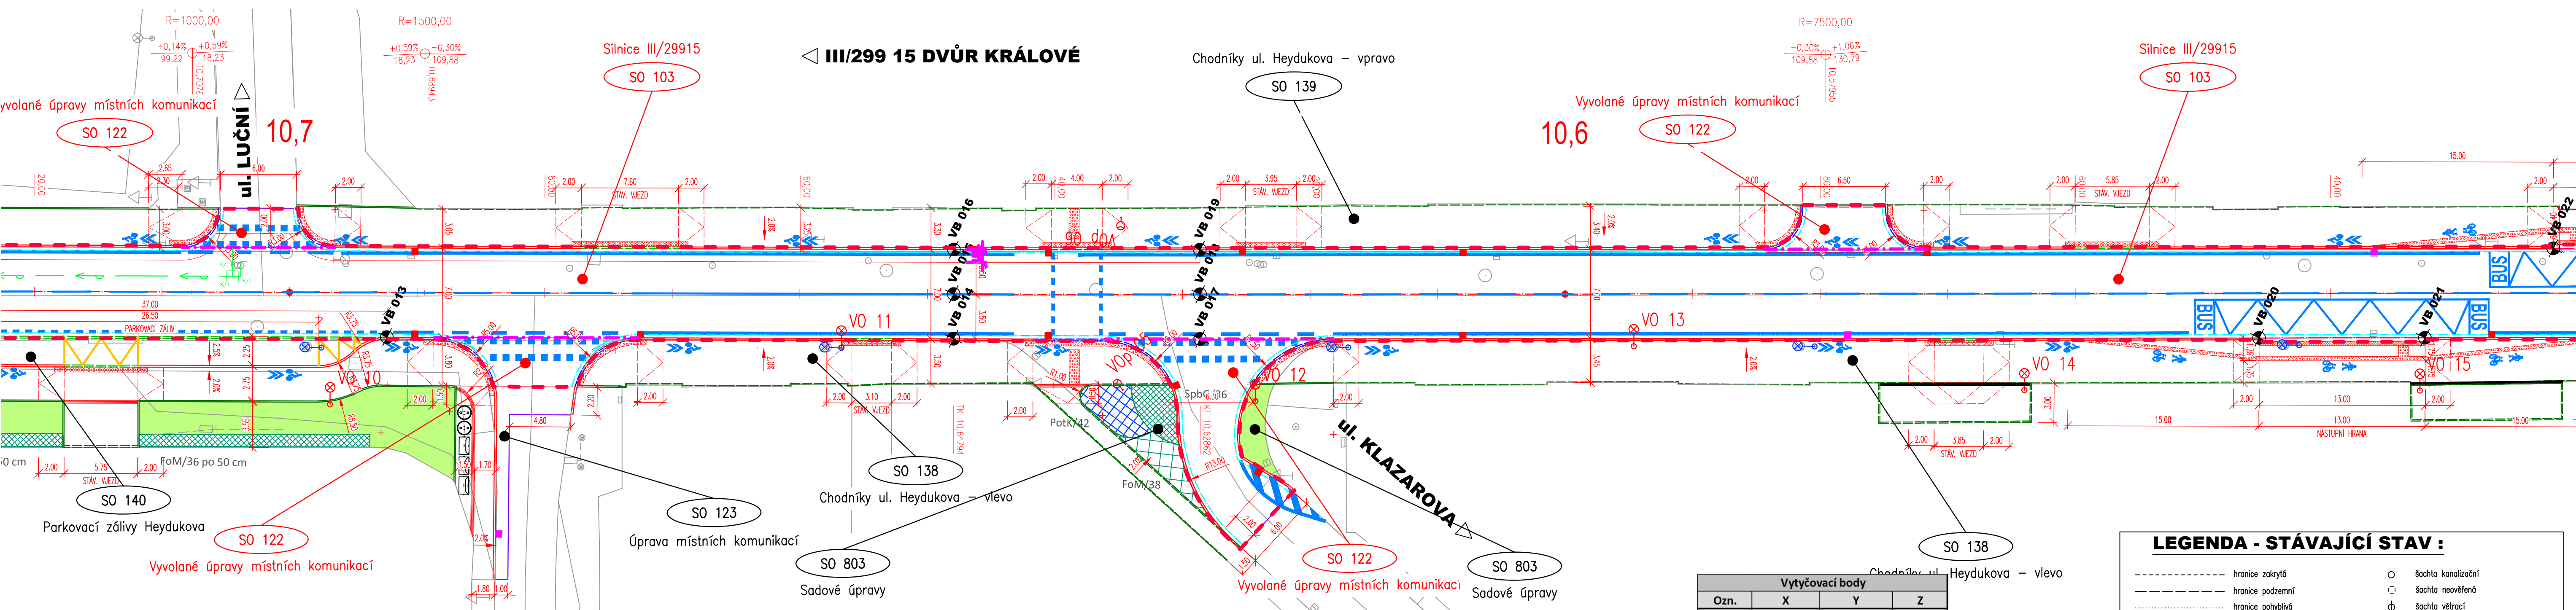


[illegible]

Výtvorcovi body				
Ozn.	X	Y	Z	
V8 001	-639530,72	-1018414,69	283,701	
V8 002	-639527,057	-1018413,163	283,786	
V8 003	-639523,092	-1018411,508	283,694	
V8 004	-639525,304	-1018432,350	283,657	
V8 005	-639521,842	-1018431,838	285,579	
V8 006	-639518,380	-1018431,326	283,571	
V8 007	-639523,992	-1018451,862	283,439	
V8 008	-639520,493	-1018451,771	283,527	
V8 009	-639519,694	-1018451,680	283,399	
V8 010	-639522,514	-1018508,760	283,242	
V8 011	-639521,388	-1018552,134	282,167	
V8 012	-639519,486	-1018625,385	283,230	
V8 013	-639518,522	-1018662,543	283,347	
V8 014	-639517,369	-1018706,943	283,246	
V8 015	-639513,870	-1018706,852	283,333	
V8 016	-639510,371	-1018706,761	283,286	
V8 017	-639516,830	-1018726,264	283,189	
V8 018	-639513,331	-1018726,165	283,276	
V8 019	-639509,833	-1018726,055	283,189	
V8 020	-639514,354	-1018809,254	283,420	
V8 021	-639513,966	-1018822,248	283,539	
V8 022	-639506,669	-1018832,105	283,644	
V8 023	-639506,282	-1018845,099	283,782	
V8 024	-639512,108	-1018884,559	284,196	
V8 025	-639508,609	-1018884,454	284,283	
V8 026	-639505,111	-1018884,350	284,196	
V8 027	-639511,589	-1018894,750	284,476	
V8 028	-639508,103	-1018894,427	284,389	
V8 029	-639504,618	-1018894,108	284,301	
V8 030	-639514,762	-1018908,324	284,674	
V8 031	-639506,219	-1018905,796	284,511	
V8 032	-639498,078	-1018903,387	284,099	

LEGENDA - STÁVAJÍCÍ STAV :

-----	hranice zakrytá	○	šachta kanalizace
-----	hranice podzemní	○	šachta neovvětná
.....	hranice pohyblivá	□	šachta větrací
—●—●—	opákné zed	⊞	šachta bez rozlišení
—●—●—	zdravotí	⊞	šachta vodometná
—●—●—	ohradní zed	⊞	hydrant podzemní
—●—●—	plot dřevěný	⊞	hydrant nadzemní
—●—●—	plot dřevěný	⊞	vstup
—●—●—	suvodido	⊞	šoupě
—●—●—	tvůj plot	⊞	světelná signalizace
—●—●—	zastřešení	⊞	mištní tabule
—●—●—	in1. síle nadzemní	⊞	dopravní značka
—●—●—	in1. síle podzemní ověřená	⊞	světlo
—●—●—	in1. síle podzemní neověřená	⊞	stlače
—●—●—	hranice parcel dle mapy katastru nemovitostí	⊞	přístupový stlače
—●—●—	vlastnické	⊞	telefonní buňka
—●—●—	neovvětné	⊞	sando vrtání
—●—●—	potomkového katastru	⊞	předmět měření rozsohu
—●—●—	parcovní čísla dle KN, (PK)	⊞	stojan PHM
—●—●—	přymokn VIL	⊞	studené
—●—●—	přymokn STL	⊞	vodní lok
—●—●—	přymokn VIL	⊞	vodní plocha
—●—●—	tepelné vedení	⊞	vstup do objektu, vjezd
—●—●—	vodovod nerozřez.	⊞	zahradra
—●—●—	kanalizace	⊞	louka
—●—●—	sálkovači vedení	⊞	park
—●—●—	el. vedení nn-nadzemní	⊞	křoví
—●—●—	el. vedení nn-podzemní	⊞	strom, průměr
—●—●—	el. vedení vn-nadzemní	⊞	kmeně b koruny
—●—●—	el. vedení vn-podzemní	⊞	neplodná půda
—●—●—	el. vedení vn-podzemní	⊞	pastvina
—●—●—	veřejné osvětlení	⊞	lesní půda
—●—●—	el. rozvaděč	⊞	bydova zděné
—●—●—	zpevnění o upravený svah	⊞	betonová, kovová
—●—●—	o símké ZARUJENI ZAV		

[illegible]

ING. IVAN ŠÍR
 PROJEKTOVÁNÍ DOPRAVNÍCH STAVEB a.s.
 Haškova 1714/3, 500 02 Hradec Králové, tel.: +420 603 181 473, sir@sirivan.cz, www.sirivan.cz IČ: 287 86 793

GEODETICKÝ VYTYČOVACÍ VÝKRES