
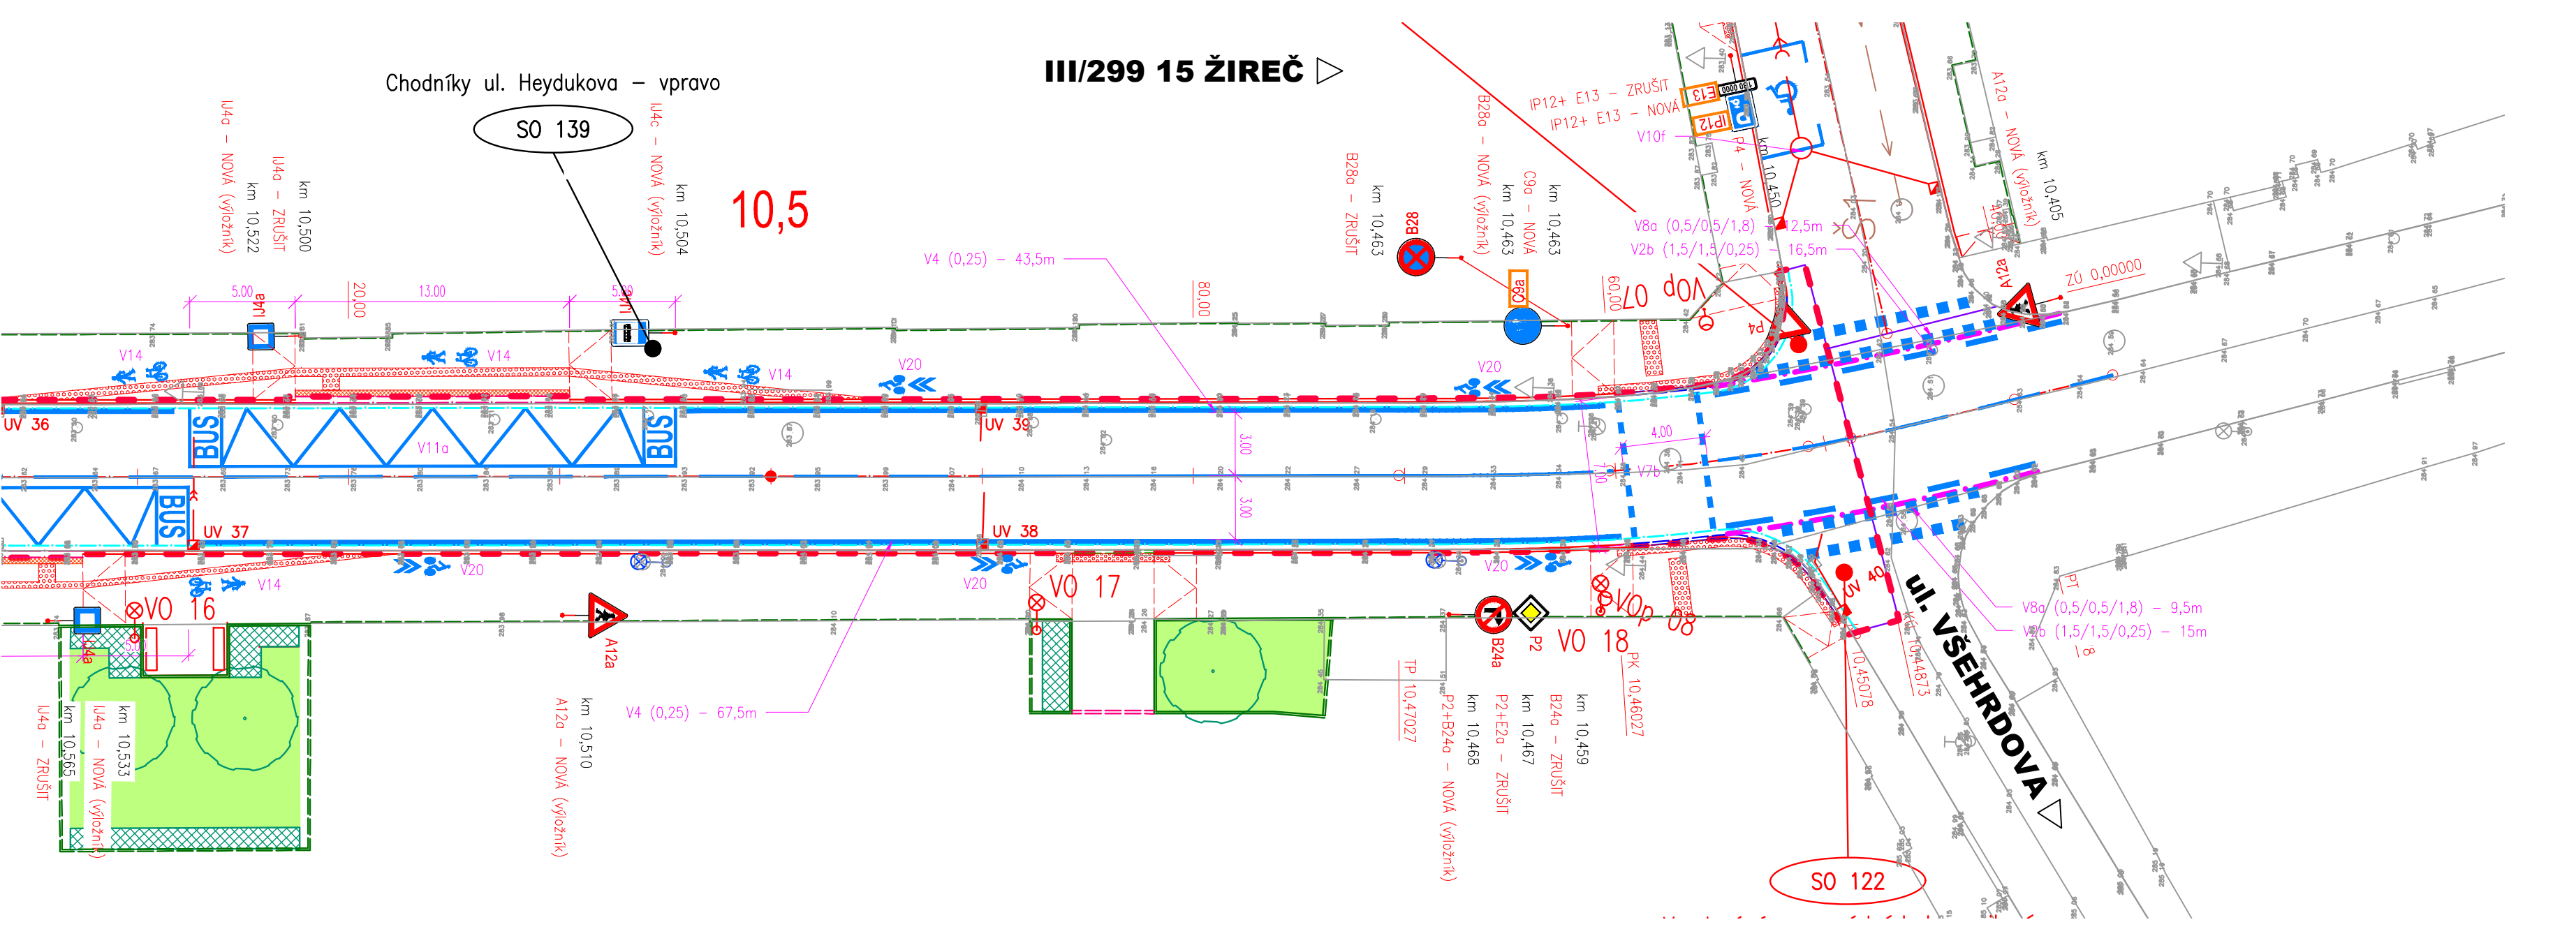
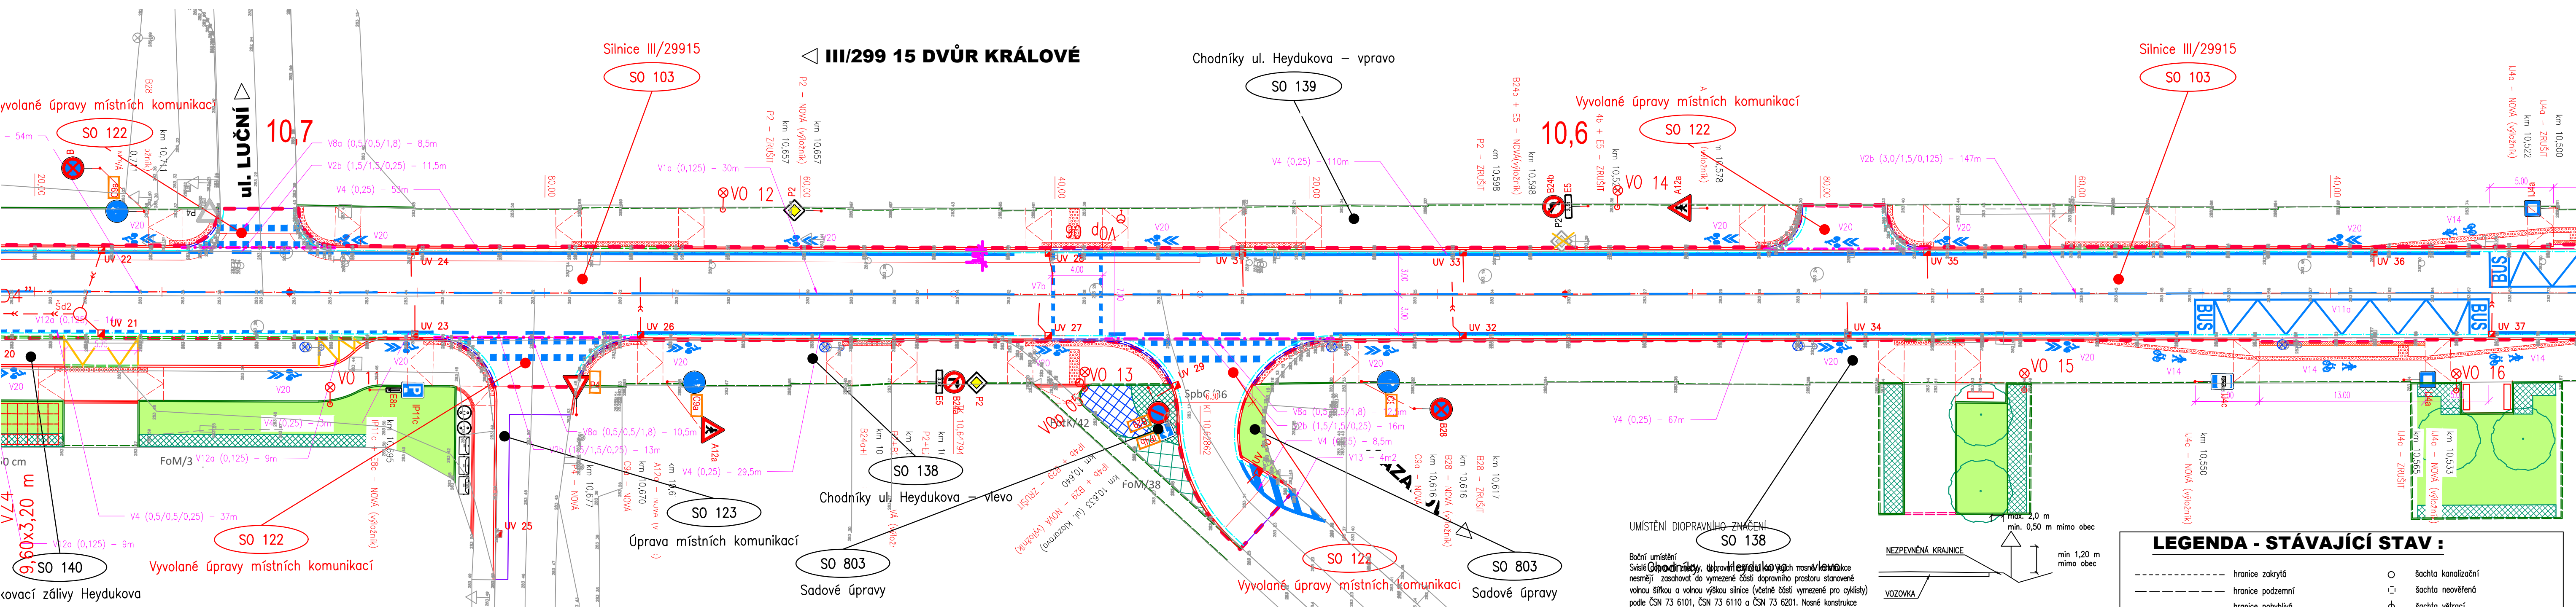


SITUACE DOPRAVNÍHO ZNAČENÍ M 1:250

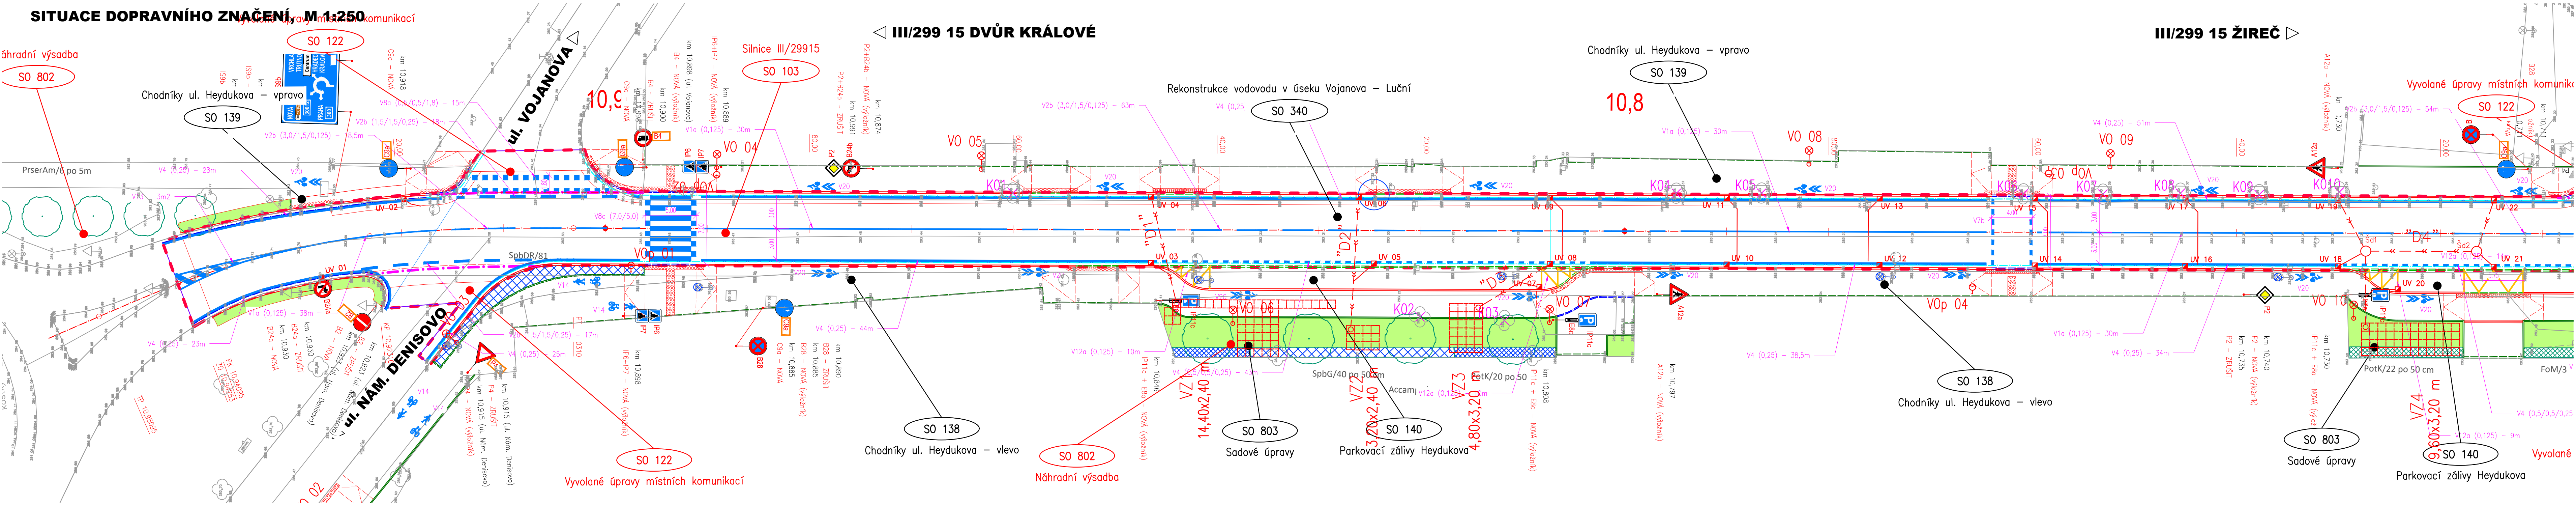

UMÍSTĚNÍ DOPRAVNÍHO ZNAČENÍ

SO 138

LEGENDA - STÁVAJÍCÍ STAV :

SO 138

LEGENDA DOPRAVNÍHO ZNAČENÍ:

SO 138

LEGENDA DOPRAVNÍHO ZNAČENÍ:

SO 138