ŘEZ I – I'

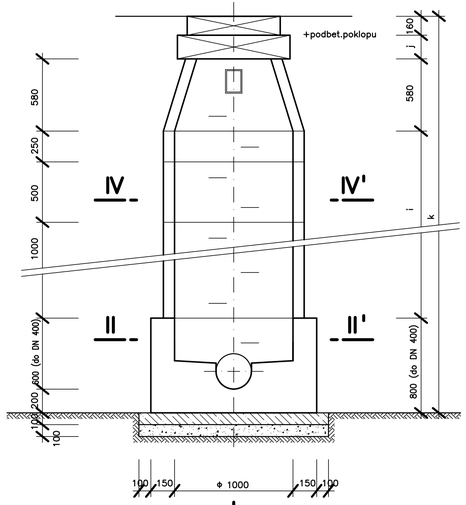

ŘEZ III – III'

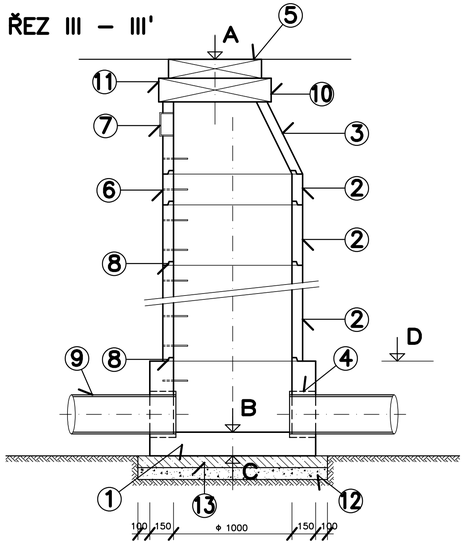

ŘEZ II – II'

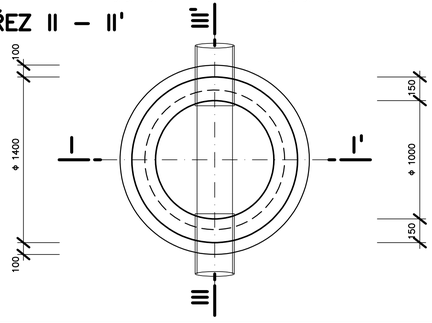

ŘEZ IV – IV'

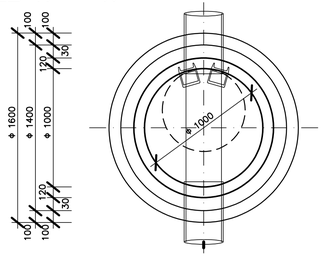

VÝKAZ ŠACHET

STOKA	ČÍSLO ŠACHTY	VÝTOK		PŘÍTOK 1		PŘÍTOK 2		PŘÍPOJKA 1		PŘÍPOJKA 2		KÓTY – m.n.m.				
		MATERIÁL POTRUBÍ	DN TROUBY	MATERIÁL POTRUBÍ	DN TROUBY	MATERIÁL OZNAČENÍ	DN TROUBY	MATERIÁL OZNAČENÍ	DN TROUBY	MATERIÁL OZNAČENÍ	DN TROUBY	POKLOP A	DNO ŠACHTY B	ZÁKLAD. SPÁRA C	VRCH ŠACHT. DNA D	OZNAČENÍ ŠACHTOVÉHO DNA
D4	Šd1	PP–U	300	PP–U	300	–	–	PP–U UV–18	200	PP–U UV–19	200	283,275	281,84	281,64	282,44	TBZ – Q.1 100/60
D4	Šd2	PP–U	300	–	–	–	–	PP–U UV–21	200	PP–U UV–22	200	283,29	281,95	281,75	282,55	TBZ – Q.1 100/60

OZN.	POPIS
1	PREFABRIKOVANÉ ŠACHTOVÉ DNO TBZ–Q1 100/60, TBZ–Q1 100/80, TBZ–Q1 100/100
2	BETONOVÁ SKRUŽ ROVNÁ – TBS–Q1 100/25/12, TBS–Q1 100/50/12, TBS–Q1 100/100/12
3	PŘECHODOVÁ SKRUŽ TBR–Q1 100–63/58/12
4	ŠACHTOVÁ PŘECHODKA PODLE PŘÍSLUŠNÉHO PROFILU A DRUHU TRUB
5	SAMONIVELAČNÍ PLOVOUCÍ LIT.POKLOP S RÁMEM NA VSTUPNÍ ŠACHTY TŘÍDY D 400–S ODVĚTRÁNÍM
6	VIDLICOVÉ STUPADLO DO ŠACHET
7	KAPSOVÉ STUPADLO DO ŠACHET
8	TĚSNĚNÍ, DODÁVKA SKRUŽÍ
9	KANALIZAČNÍ TROUBY – PP DN 300 mm
10	PŘECHODOVÁ DESKA TZK–Q.1 100–63
11	VYROVNÁVACÍ PRSTENCE 40, 60, 80, 100, 120 mm
12	ŠTĚRKOPÍSKOVÝ PODSYP – ZRNO 0 – 32 mm
13	BETONOVÁ PODKLADNÍ DESKA – PROSTÝ BETON C 16/20

Pozn.:

POKLOPY ŠACHET NUTNO OVĚŘIT PODLE SKUTEČNÉHO PROVEDENÍ ZPEVNĚNÝCH PLOCH

VÝPIS MATERIÁLU, RÚŽICE ŠACHET, KÓTY ZAOSTĚNÍ PŘÍTOKŮ A PŘÍPOJEK BUDOU SOUČÁSTÍ RDS

- Souřadnicový systém S-JTSK
- Výškový systém Bpv

ZMĚNA	POPIS	DATUM
03		
02		
01		

investor:

ŘEDITELSTVÍ SILNIC A DÁLNIC ČR

Na Pankráci 546 / 56 , 145 05 Praha 4 , tel: 241 084 111

ING. IVAN ŠÍR

PROJEKTOVÁNÍ DOPRAVNÍCH STAVEB a.s.

Hošťova 1714/3, 500 02 Hradec Králové, tel: +420 603 181 473, sir@sirivan.cz, www.sirivan.cz IČ: 259 62 914

Objednatel: Královehradecký kraj
Pivovarské náměstí 1245, 500 03 Hradec Králové

III/299 15 Dvůr Králové, ul. Heydukova - II. ETAPA

- kraj: Královéhradecký
- MO / OU: Dvůr Králové
- stupeň utajení: bez utajení
- datum: 05 / 2018
- zakázkové číslo: 15 087
- stupeň PD: DSP + PDPS
- odpovědný projektant stavby: Ing. Ivan Šír
- odpovědný projektant objektu: Ing. Jan Fiala
- vypracoval: Ing. Melišová Alena
- kontroloval: Ing. Jan Fiala
- změna číslo: 00
- měřítko: 1:25

OBJEKTY POZEMNÍCH KOMUNIKACÍ

ODVODNĚNÍ KOMUNIKACE - VSTUPNÍ ŠACHTY

C.1.12