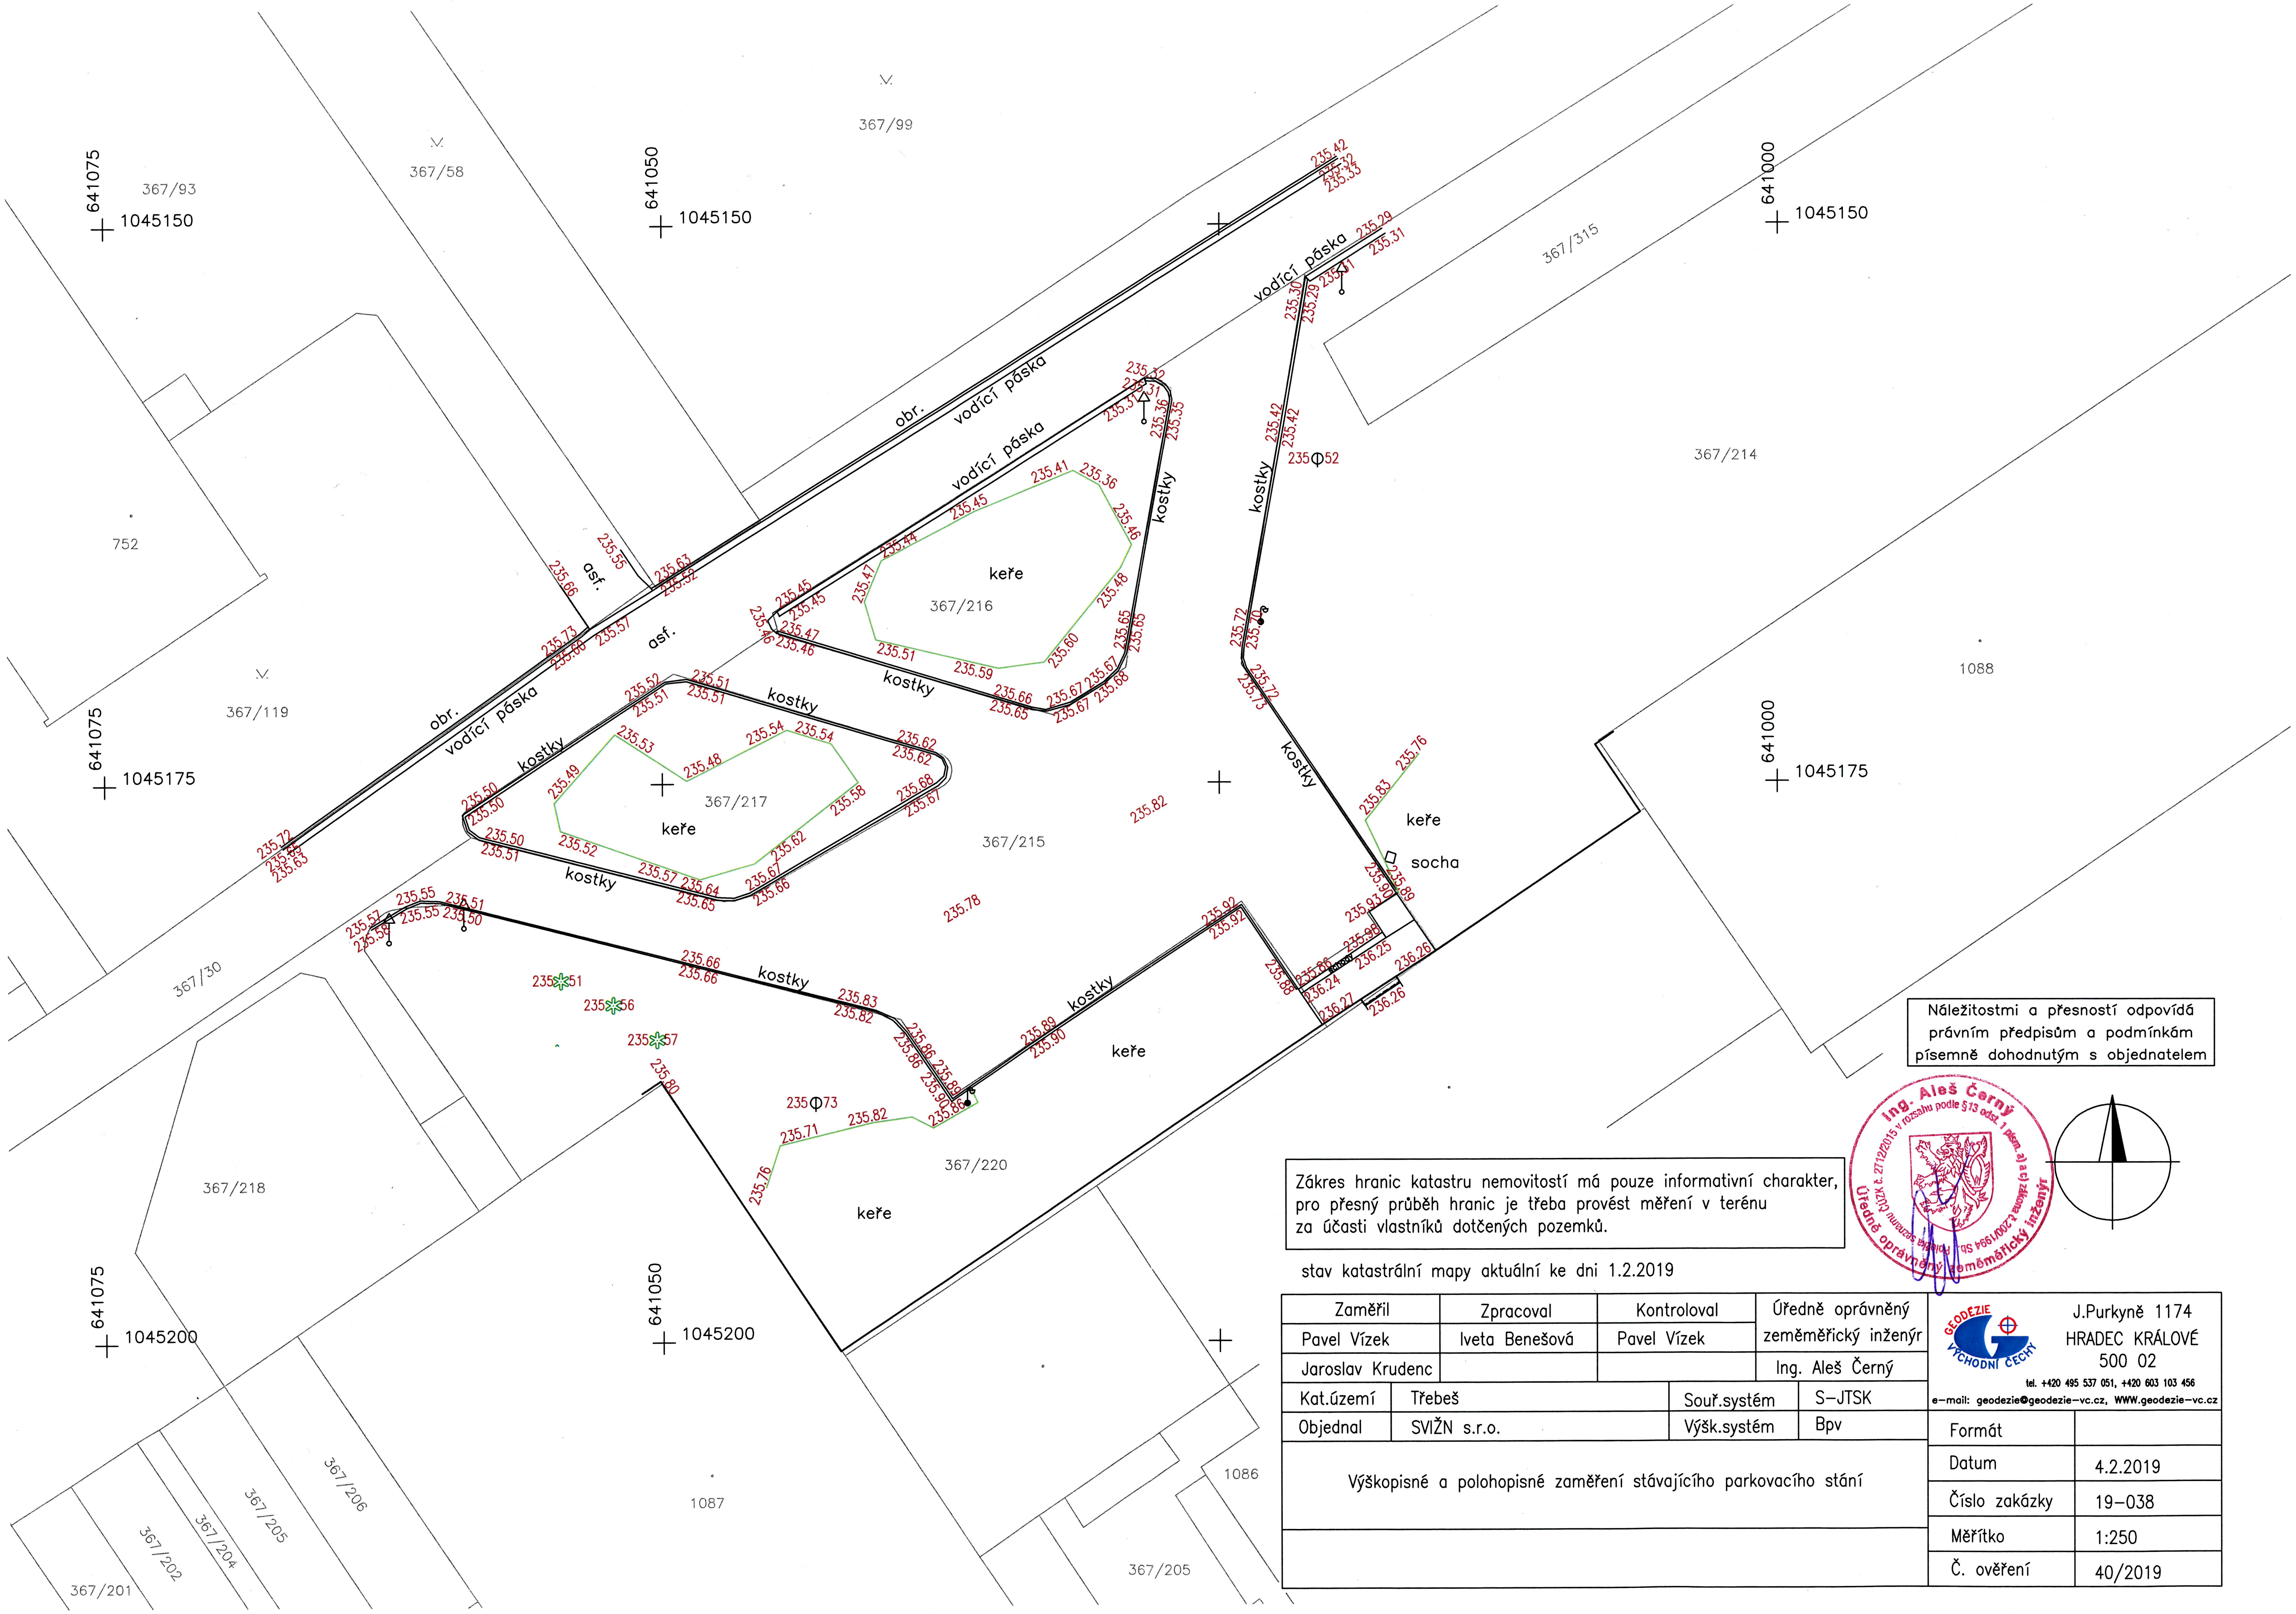

Náležitostmi a přesností odpovídá právním předpisům a podmínkám písemně dohodnutým s objednatelem

Zákres hranic katastru nemovitostí má pouze informativní charakter, pro přesný průběh hranic je třeba provést měření v terénu za účasti vlastníků dotčených pozemků.

stav katastrální mapy aktuální ke dni 1.2.2019

Zaměřil	Zpracoval	Kontroloval	Úředně oprávněný zeměměřický inženýr
Pavel Vízek	Iveta Benešová	Pavel Vízek	
Jaroslav Krudenc			Ing. Aleš Černý

Kat.území	Třebeš	Souř.systém	S-JTSK
Objednal	SVIŽN s.r.o.	Výšk.systém	Bpv

Výškopisné a polohopisné zaměření stávajícího parkovacího stání

GEODEZIE VÝCHODNÍ ČECHY
J.Purkyně 1174
HRADEC KRÁLOVÉ
500 02
tel. +420 495 537 051, +420 603 103 456
e-mail: geodezie@geodezie-vc.cz, WWW.geodezie-vc.cz

Formát	
Datum	4.2.2019
Číslo zakázky	19-038
Měřítko	1:250
Č. ověření	40/2019

Ing. Aleš Černý, Úředně oprávněný zeměměřický inženýr (razítko)