



PŮDORYS 2.NP - STÁVAJÍCÍ STAV:

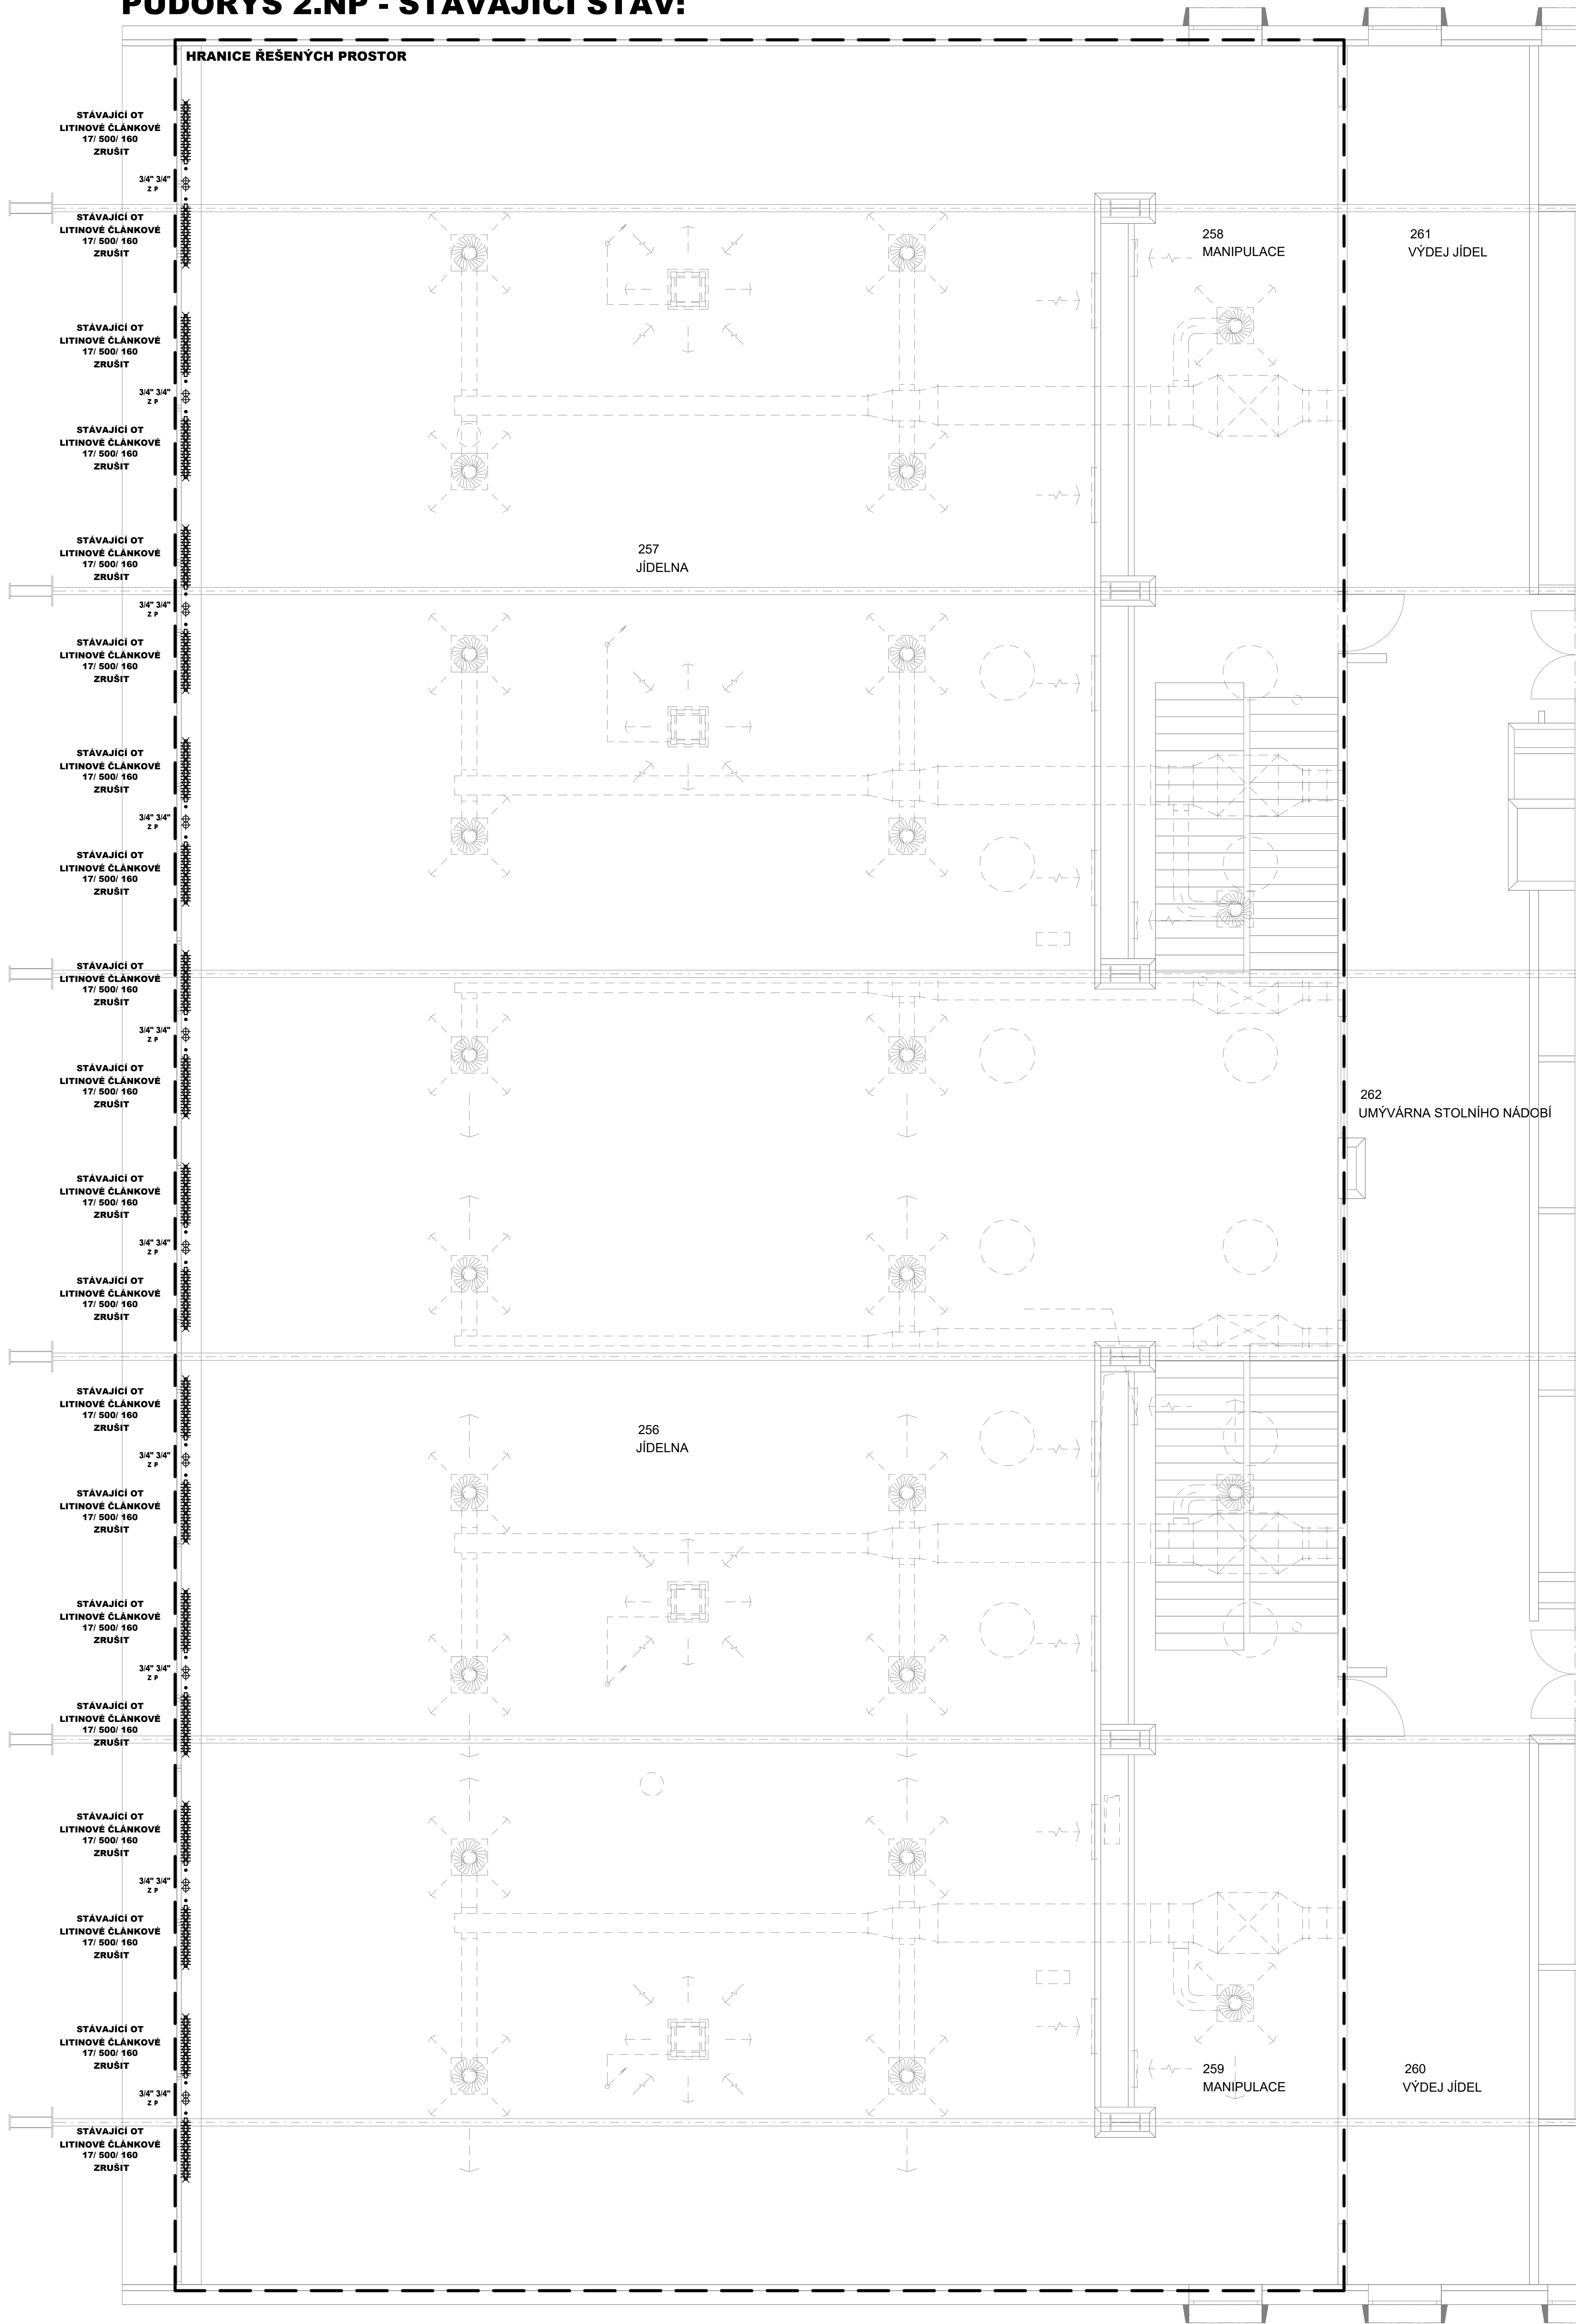

Hlavní inženýr projektu :		Ing. Radek Mýšák		Generální projektant:		IRB 3S Číslo 115 Kaučovník 115 www.3s.cz
Zodpovědný projektant :		Ondřej Zikán		Projektant profese:		PipeTech Project s.r.o. Číslo 115 Kaučovník 115 www.3s.cz
Projektant :		Ing. Jan Vosáhlo			Číslo zakázky :	18/05/0498
Kraj :	Královéhradecký	M.Ú. : Hradec Králové	PipeTech project		Stupeň PD :	DPS
Stavebník :	Školní jídelna, Hradec Králové IČO: 483 35 498 Hradecká 1219, 500 03 Hradec Králové		Číslo zakázky :		Datum :	11/2018
Stavba :	STAVEBNÍ ÚPRAVY - SNÍŽENÍ ENERGETICKÉ NÁROČNOSTI BUDOVY ŠKOLNÍ JIDELNY V HRADCI KRÁLOVÉ Hradecká 1219, 500 03 Hradec Králové p.č. st. 1726, kat. území: Hradec Králové [646873]		Stupeň PD :		Měřítko :	1:50
ZAŘÍZENÍ PRO VYTÁPĚNÍ STAVBY		Číslo paré :	Formát :		12A4	
Název výkresu :	PŮDORYS 2.NP - STÁVAJÍCÍ STAV		Číslo výkresu :		D.1.4b.3	