

Výkres vytvořil program pp_kan,	
KATASTRY	(c)AutoPEN Liberec, tel:487953082, autopen@volny.cz
PARCELNÍ ČÍSLO	Náchod
DRUH POVRCHU	zpevněná plocha
VZDÁLENOSTI ŠACHET	9.32
OZNAČENÍ ŠACHET	S

(c)AutoPEN Liberec, tel:487953082, autopen@volny.cz	
Náchod	
zpevněná plocha	
7.41	
S	D2

(c)AutoPEN Liberec, tel:487953082, autopen@volny.cz	
Náchod	
zpevněná plocha	
7.56	
S	D3

SMĚROVÉ POMĚRY

LEGENDA TYPŮ ČAR
PŮVODNÍ TERÉN
HRUBÉ TERÉNNÍ ÚPRAVY
UPRAVENÝ TERÉN

MĚŘÍTKA 1:100/100

PODÉLNÝ PROFIL




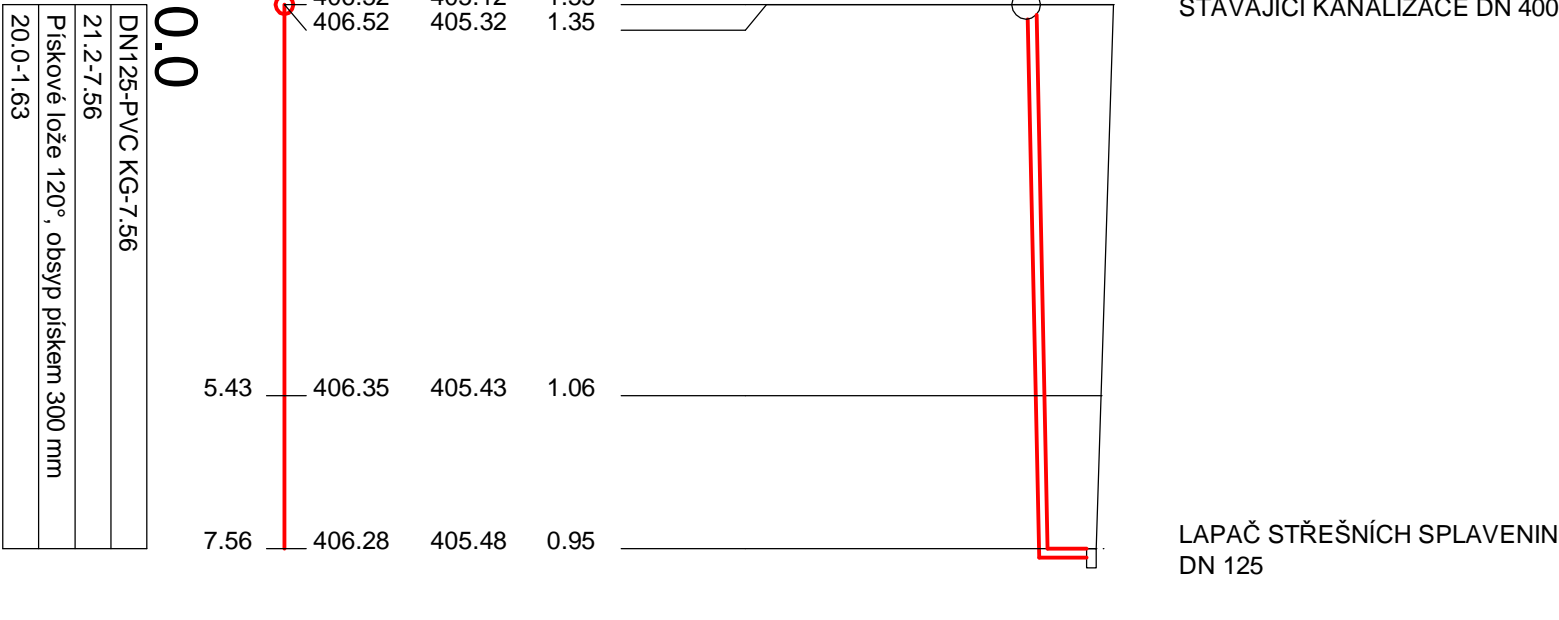



SCHÉMA ULOŽENÍ POTRUBÍ

a) V KOMUNIKACI

b) VE VOLNÉM TERÉNU

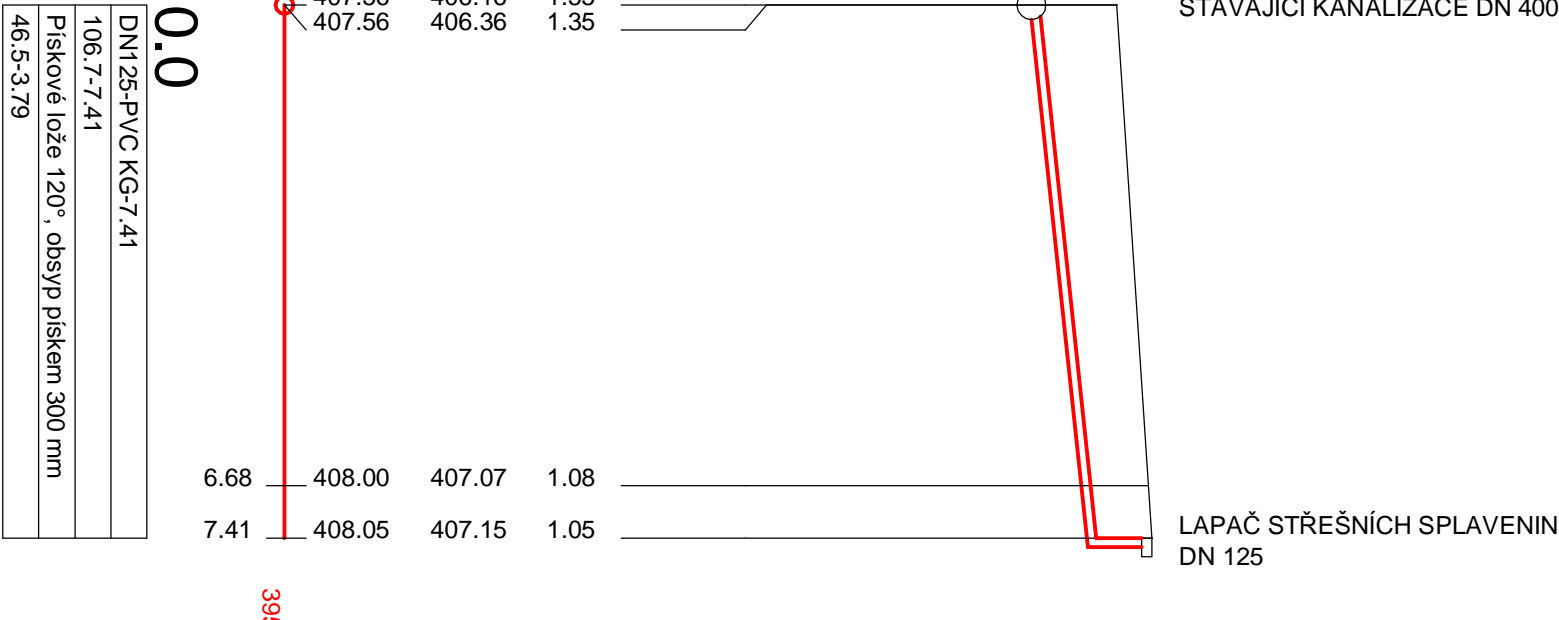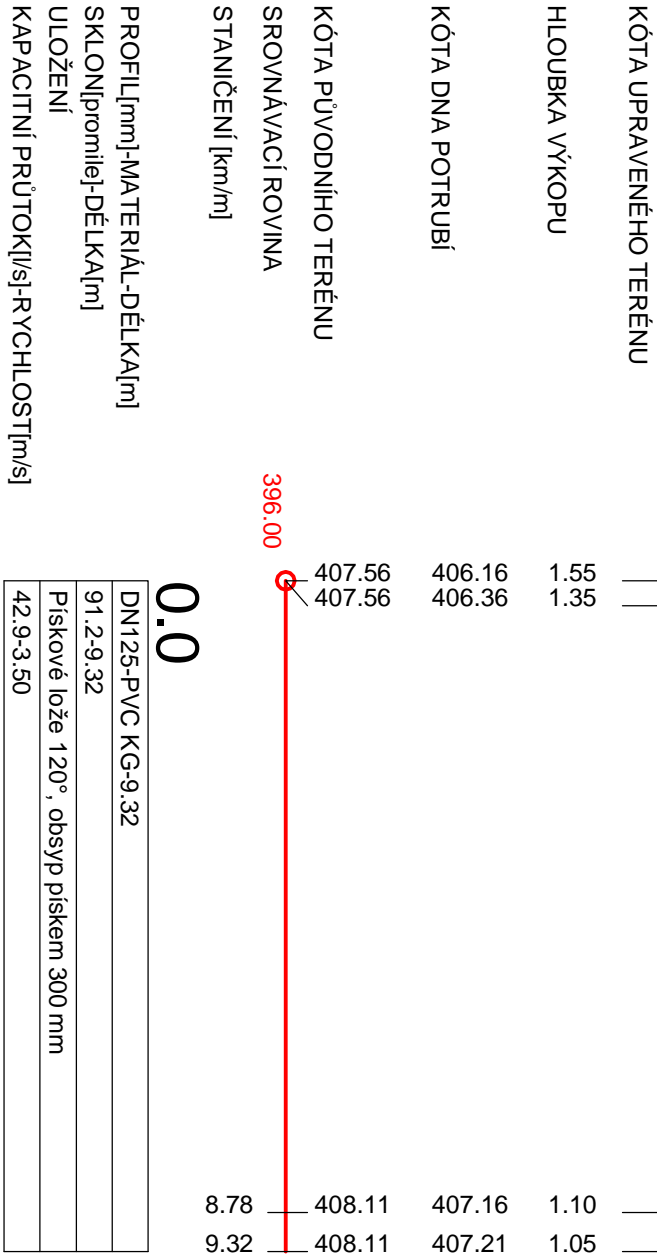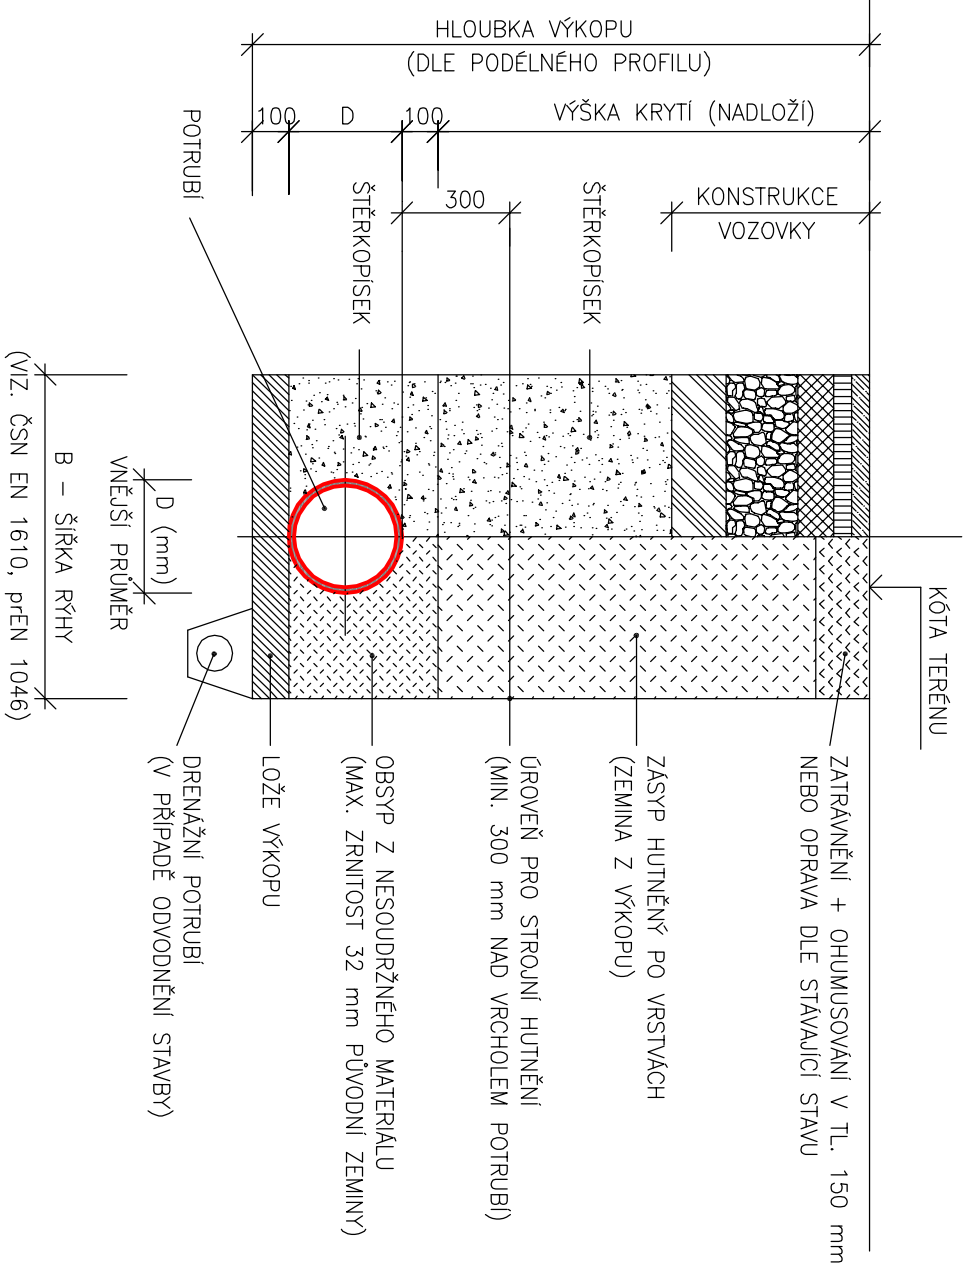

Tento výkres je duševním majetkem fy. VPK Maurer s.r.o., Hradec Králové. Použit může být jen se souhlasem nebo podle příkazů daných touto firmou. Zneužití bude stíháno soudně.			
ODP. PROJEKTANT	VYPRACOVAL	KONTROLOVAL	
ING. JAN MAURER	JAKUB MAURER	ING. JAN MAURER	
<i>Maurer</i>	<i>Maurer</i>	<i>Maurer</i>	
MÍSTO	Náchod		
INVESTOR	Královéhradecký kraj, Pivovarské náměstí 1245, 500 03 Hradec Králové		
STAVBA	SAMOČNÍ OPRAVY, ZAKLADY OBJEKTU GYUN V NÁCHODĚ - OMEZENÍ DEŠŤOVICH VOD A SÍŤOVÉ OPRAVY VÝVLAKE TOUTO REKONSTRUKCÍ		
OBJEKT	ZDRAVOTNĚ TECHNICKÉ INSTALACE		
OBJEKT VÝKR.	PODÉLNÝ PROFIL, SCHEMA ULOŽENÍ POTRUBÍ		
	Č. VÝKR.		

	VPK Maurer s.r.o. Na Okruž. 244/18 500 10 Hradec Králové IČO: 28786113, DIČ: CZ28786113 mhl.vybrusova@seznam.cz tel.: +421 951 050, mob.: 803 572 242