


DOZP B

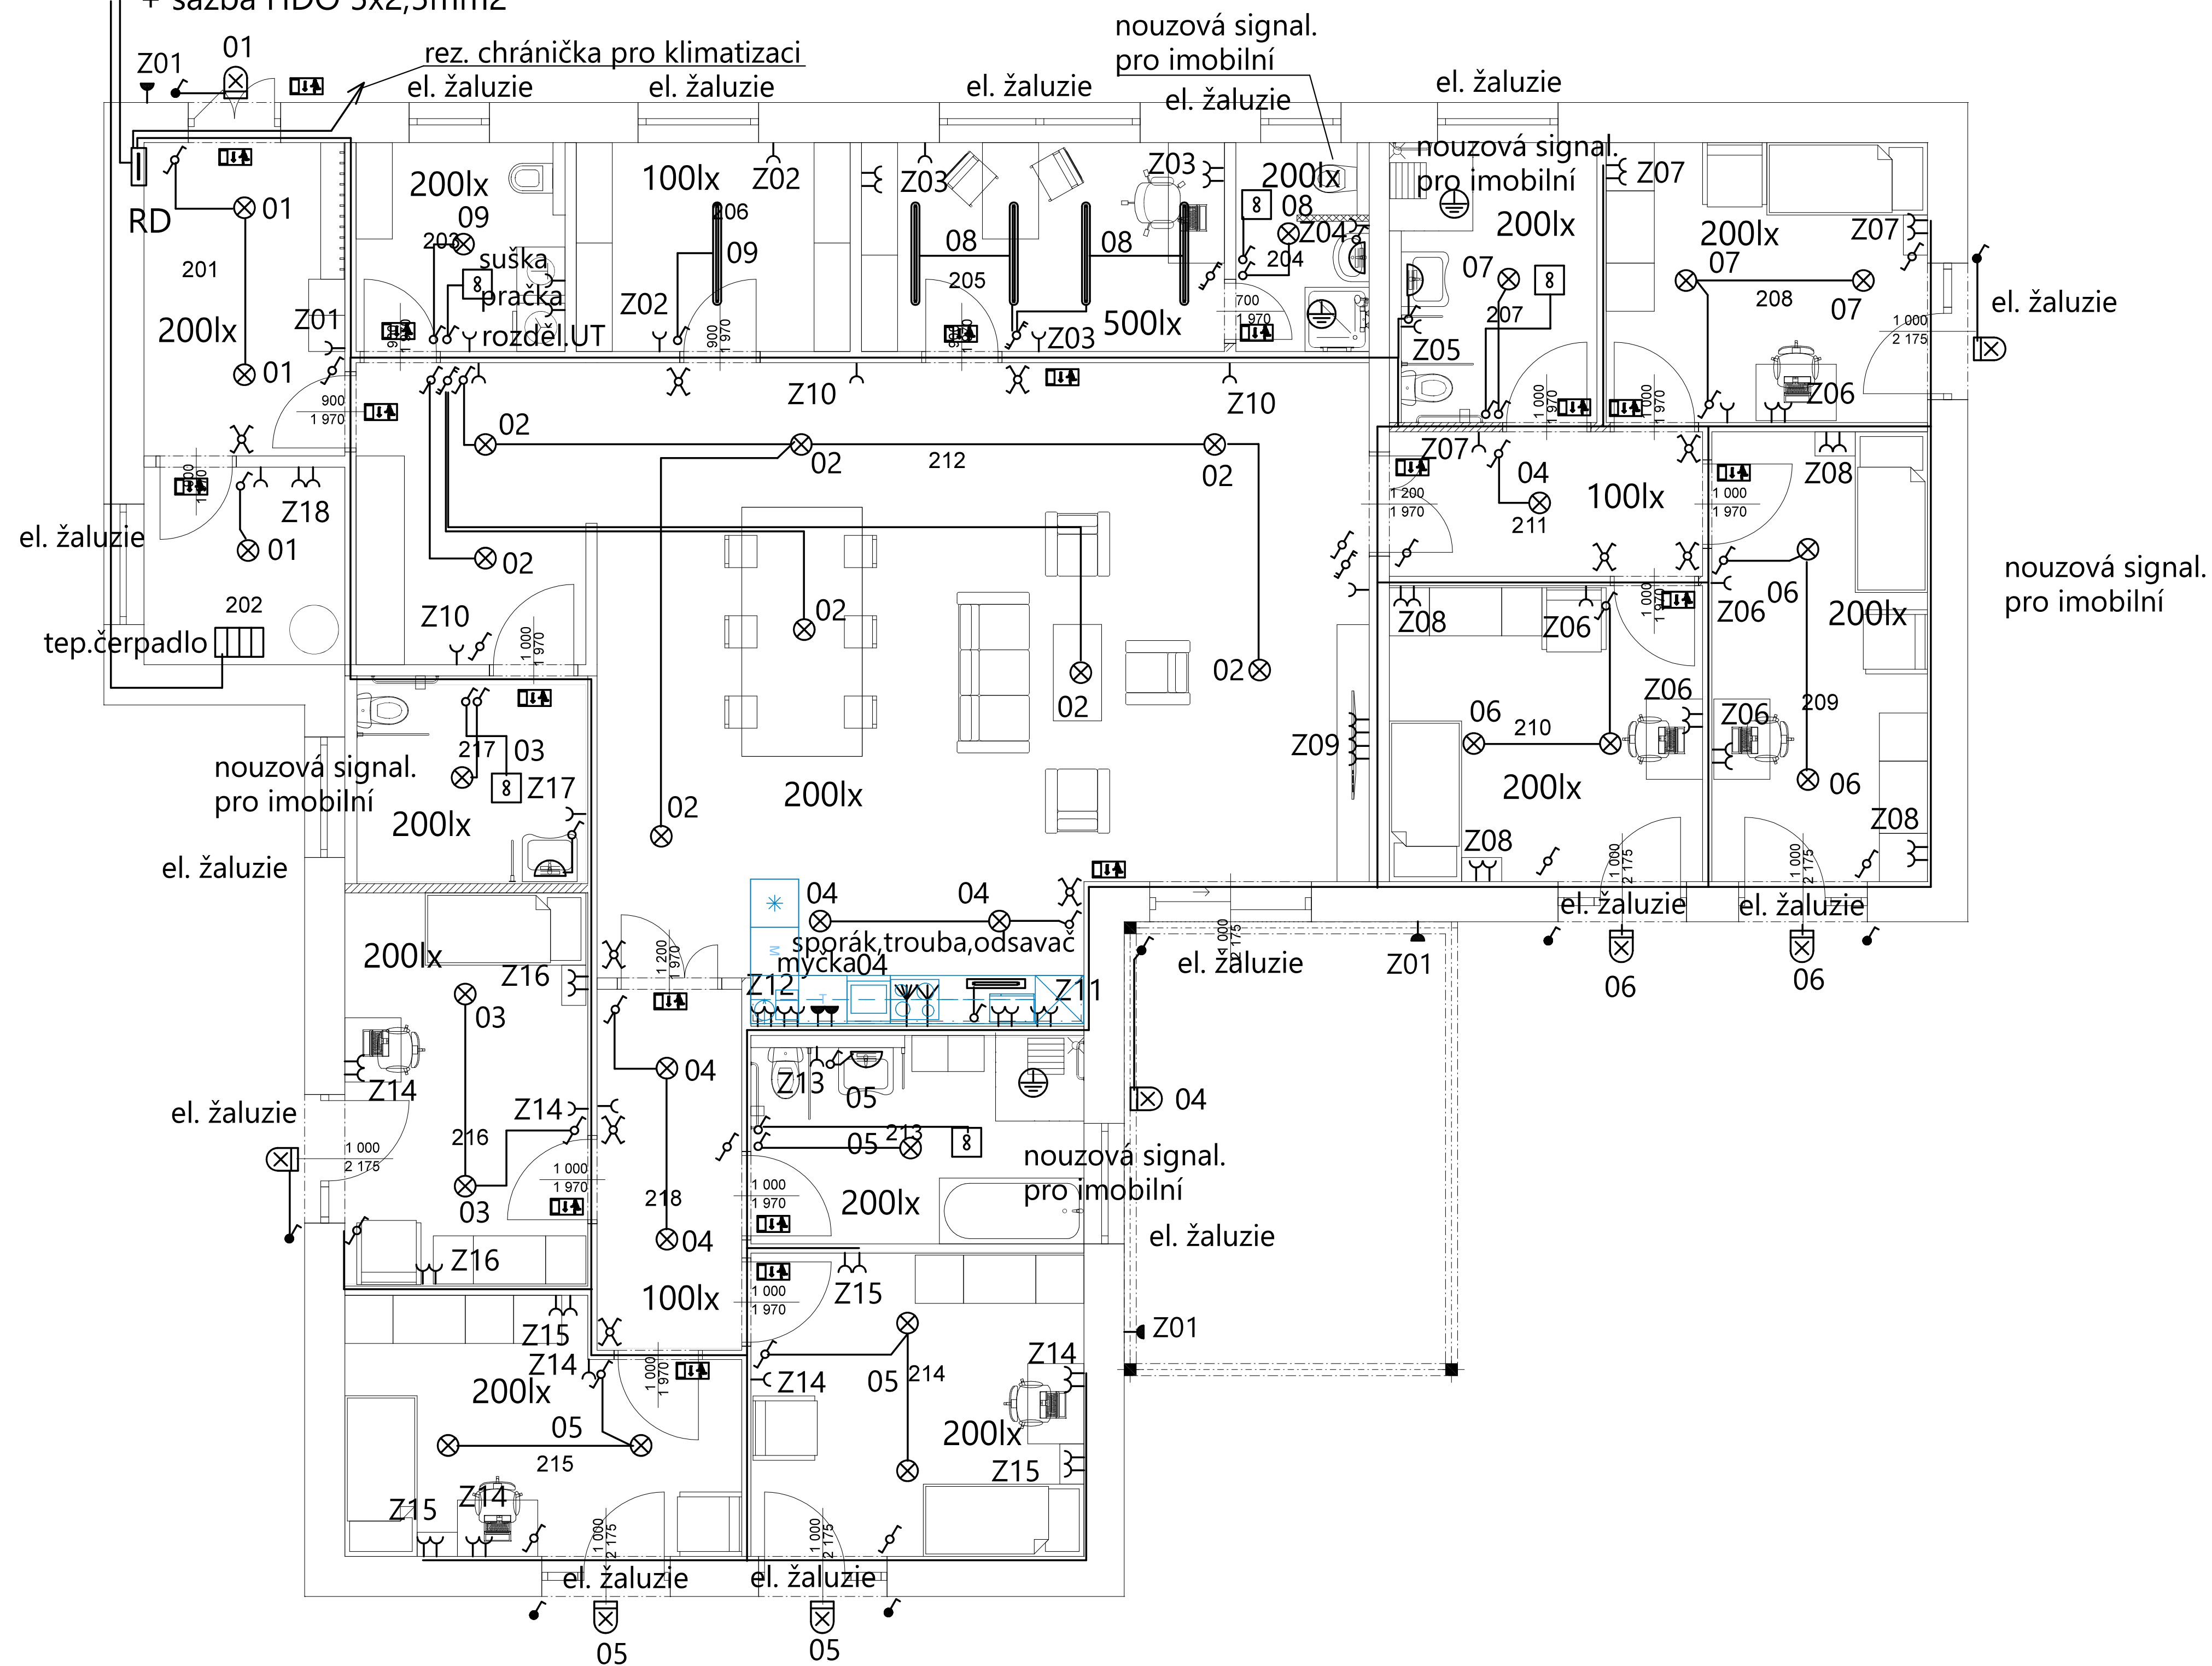















Hl.přívod CYKY4x10mm2

Přívod CYKY 4x10mm²

+ sazba HDO 5x2,5mm2



Legenda:

- | | |
|---|------------------------|
|  | rozváděč nn |
|  | LED sv. 37W IP44 |
|  | LED sv. 44W IP44 |
|  | LED sv. 10W IP44 tř.II |
|  | LED sv. 10W IP44 |
|  | LED sv. do kuch. linky |
|  | Nouzové sv. 8W, 60.min |
|  | Vypínač řaz. 1. IP20 |
|  | Vypínač řaz. 6. IP20 |
|  | Vypínač řaz. 6+6. IP20 |
|  | Vypínač řaz. 7. IP20 |
|  | Vypínač řaz. 1. IP44 |
|  | Vypínač řaz. 6. IP44 |
|  | Zásuvka 230V/16A IP20 |
|  | Zásuvka 230V/16A IP44 |
|  | Drobný ventilátor |
- Výšky zásuvek a vypínačů 0,9m.

V objektu bude prováděn dálkový odečet všech energií.

Soustava napětí: 3x400V/230V 50Hz

Ochrana před poruchou dle ČSN 332000-4-41 ed.3 - aut. odpojením od zdroje v síti TN-C, TN-C-S, TN-S

Ochrana doplňková dle ČSN 332000-4-41 ed.3 -1. pospojení než. částí, 2. RCD

Ochrana živých částí dle ČSN 332000-4-41 ed.3 - izolací

Veškerá práva vyhrazena. Tento výkres a detail je majetkem projektanta a nesmí být použit celý ani z části bez písemného souhlasu.

| | | | |
|--|-----------------------------|---|----------------------------|
| INVESTOR: Královéhradecký kraj Pivovarské náměstí 1245, 500 03 Hradec Králové | | PROJEKTANT: JIRÍ PROVAZNIK ŽELÝVSKÉHO 868 580 01 HAVLÍČKŮV BROD IČ: 63563509 tel: 721 484 774 e-mail: elektro-provaznik@email.cz | |
| VYPRACOVAL: J. PROVAZNIK | KONTROLA: J. BĚLOHRADSKÝ | | |
| MÍSTO STAVBY: Třebechovice p.O. | KRAJ: Královéhradecký | | |
| Záměr výstavby zařízení pro zdravotně postižené v Třebechovicích pod Orebem | | ZAKÁZKA: DATUM: | 09/2019 |
| | | STUPEŇ: DPS | FORMÁT: 8x4A |
| D1.4. ZAŘ. SILNOPROUDÉ ELEKTROTECHNIKY A BLESKOVOD SO.02 - SILNOPROUD | | MĚŘÍTKO: 1:50 | ČÍSLO VÝKRESU: SO.02-01 |