


SO101 - II/28430
PODÉLNÝ PROFIL

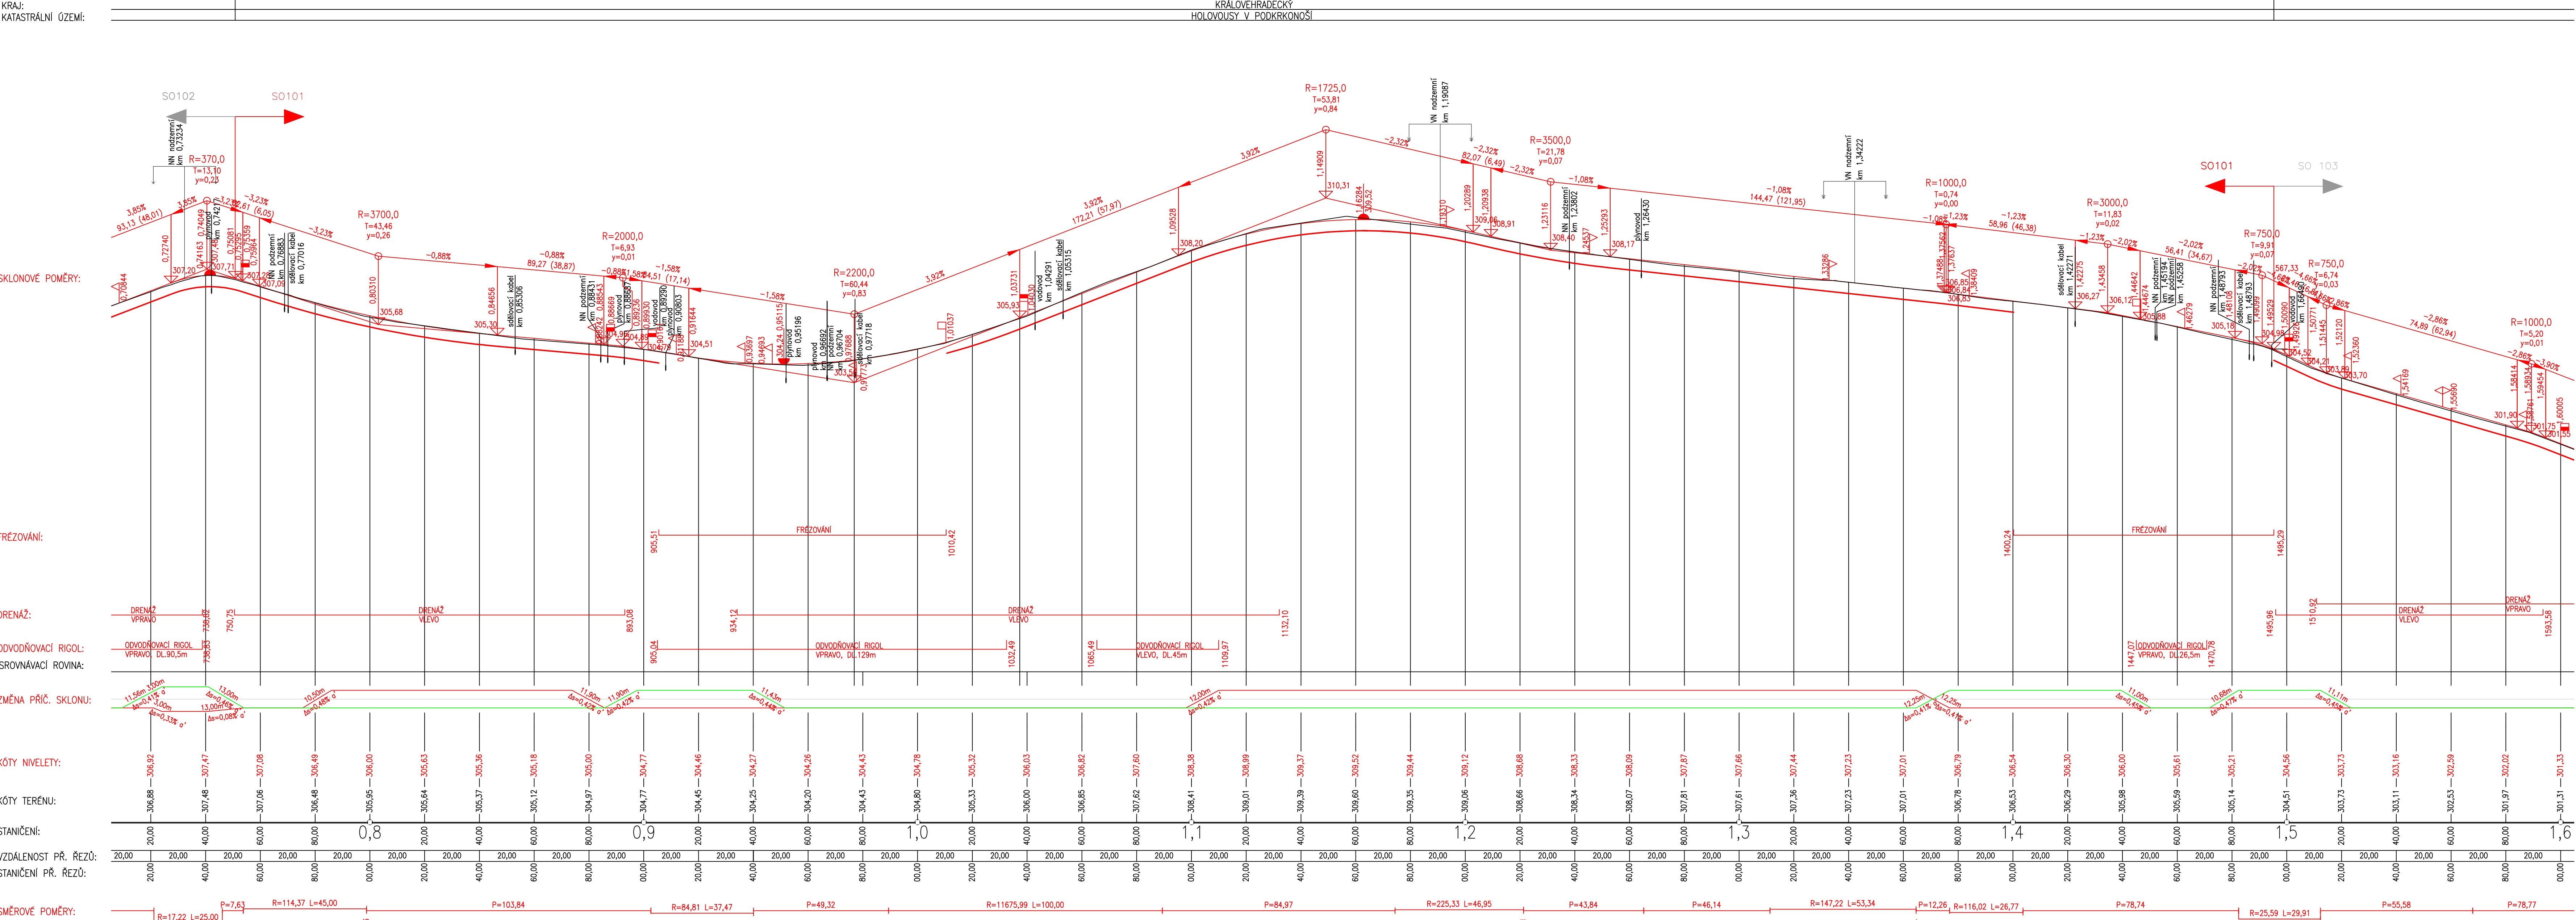

ČÁST C
SO 101

Objednatel: Královéhradecký kraj
Pivovarské náměstí 1245
500 03 Hradec Králové

PROJEKTY A ŘÍZENÍ DOPRAVNÍCH STAVEB, Pernerova 659/31a Praha 8, Karlín, PSČ 186 00		
Návrh/vypracoval: Ing. Tereza ŠKORPILOVÁ podpis:	Zodpovědný projektant: Ing. Miloš NĚMEC podpis:	Zhotovitel: ADVISA Ing. Miroslav VĚTROVSKÝ podpis:
Technická kontrola: Ing. Miroslav VĚTROVSKÝ podpis:		

Kraj: Královéhradecký	Čís. zakázky: 16-028-A
Katastrální území: Holovousy v Podkřkonoší, Blásko u Holic	Datum: 10/2016
Objednatel: Královéhradecký kraj, Pivovarské náměstí 1245, 500 03 Hradec Králové	Formát: 12x44
Akce: III/28430, III/28431, III/28432 HOLOVOUSY	Měřítko: 1:1000/100
Objekt: SO 101 Silnice III/28430	Stupeň: DSP + PDPS
Název přílohy: PODÉLNÝ PROFIL	Čís. přílohy: 03