



KRAJ:
KATASTRÁLNÍ ÚZEMÍ:

| | |
|--|--|
| | KRÁLOVĚHRADECKÝ HOLVOUSY V PODKRRKONOŠI |
|--|--|

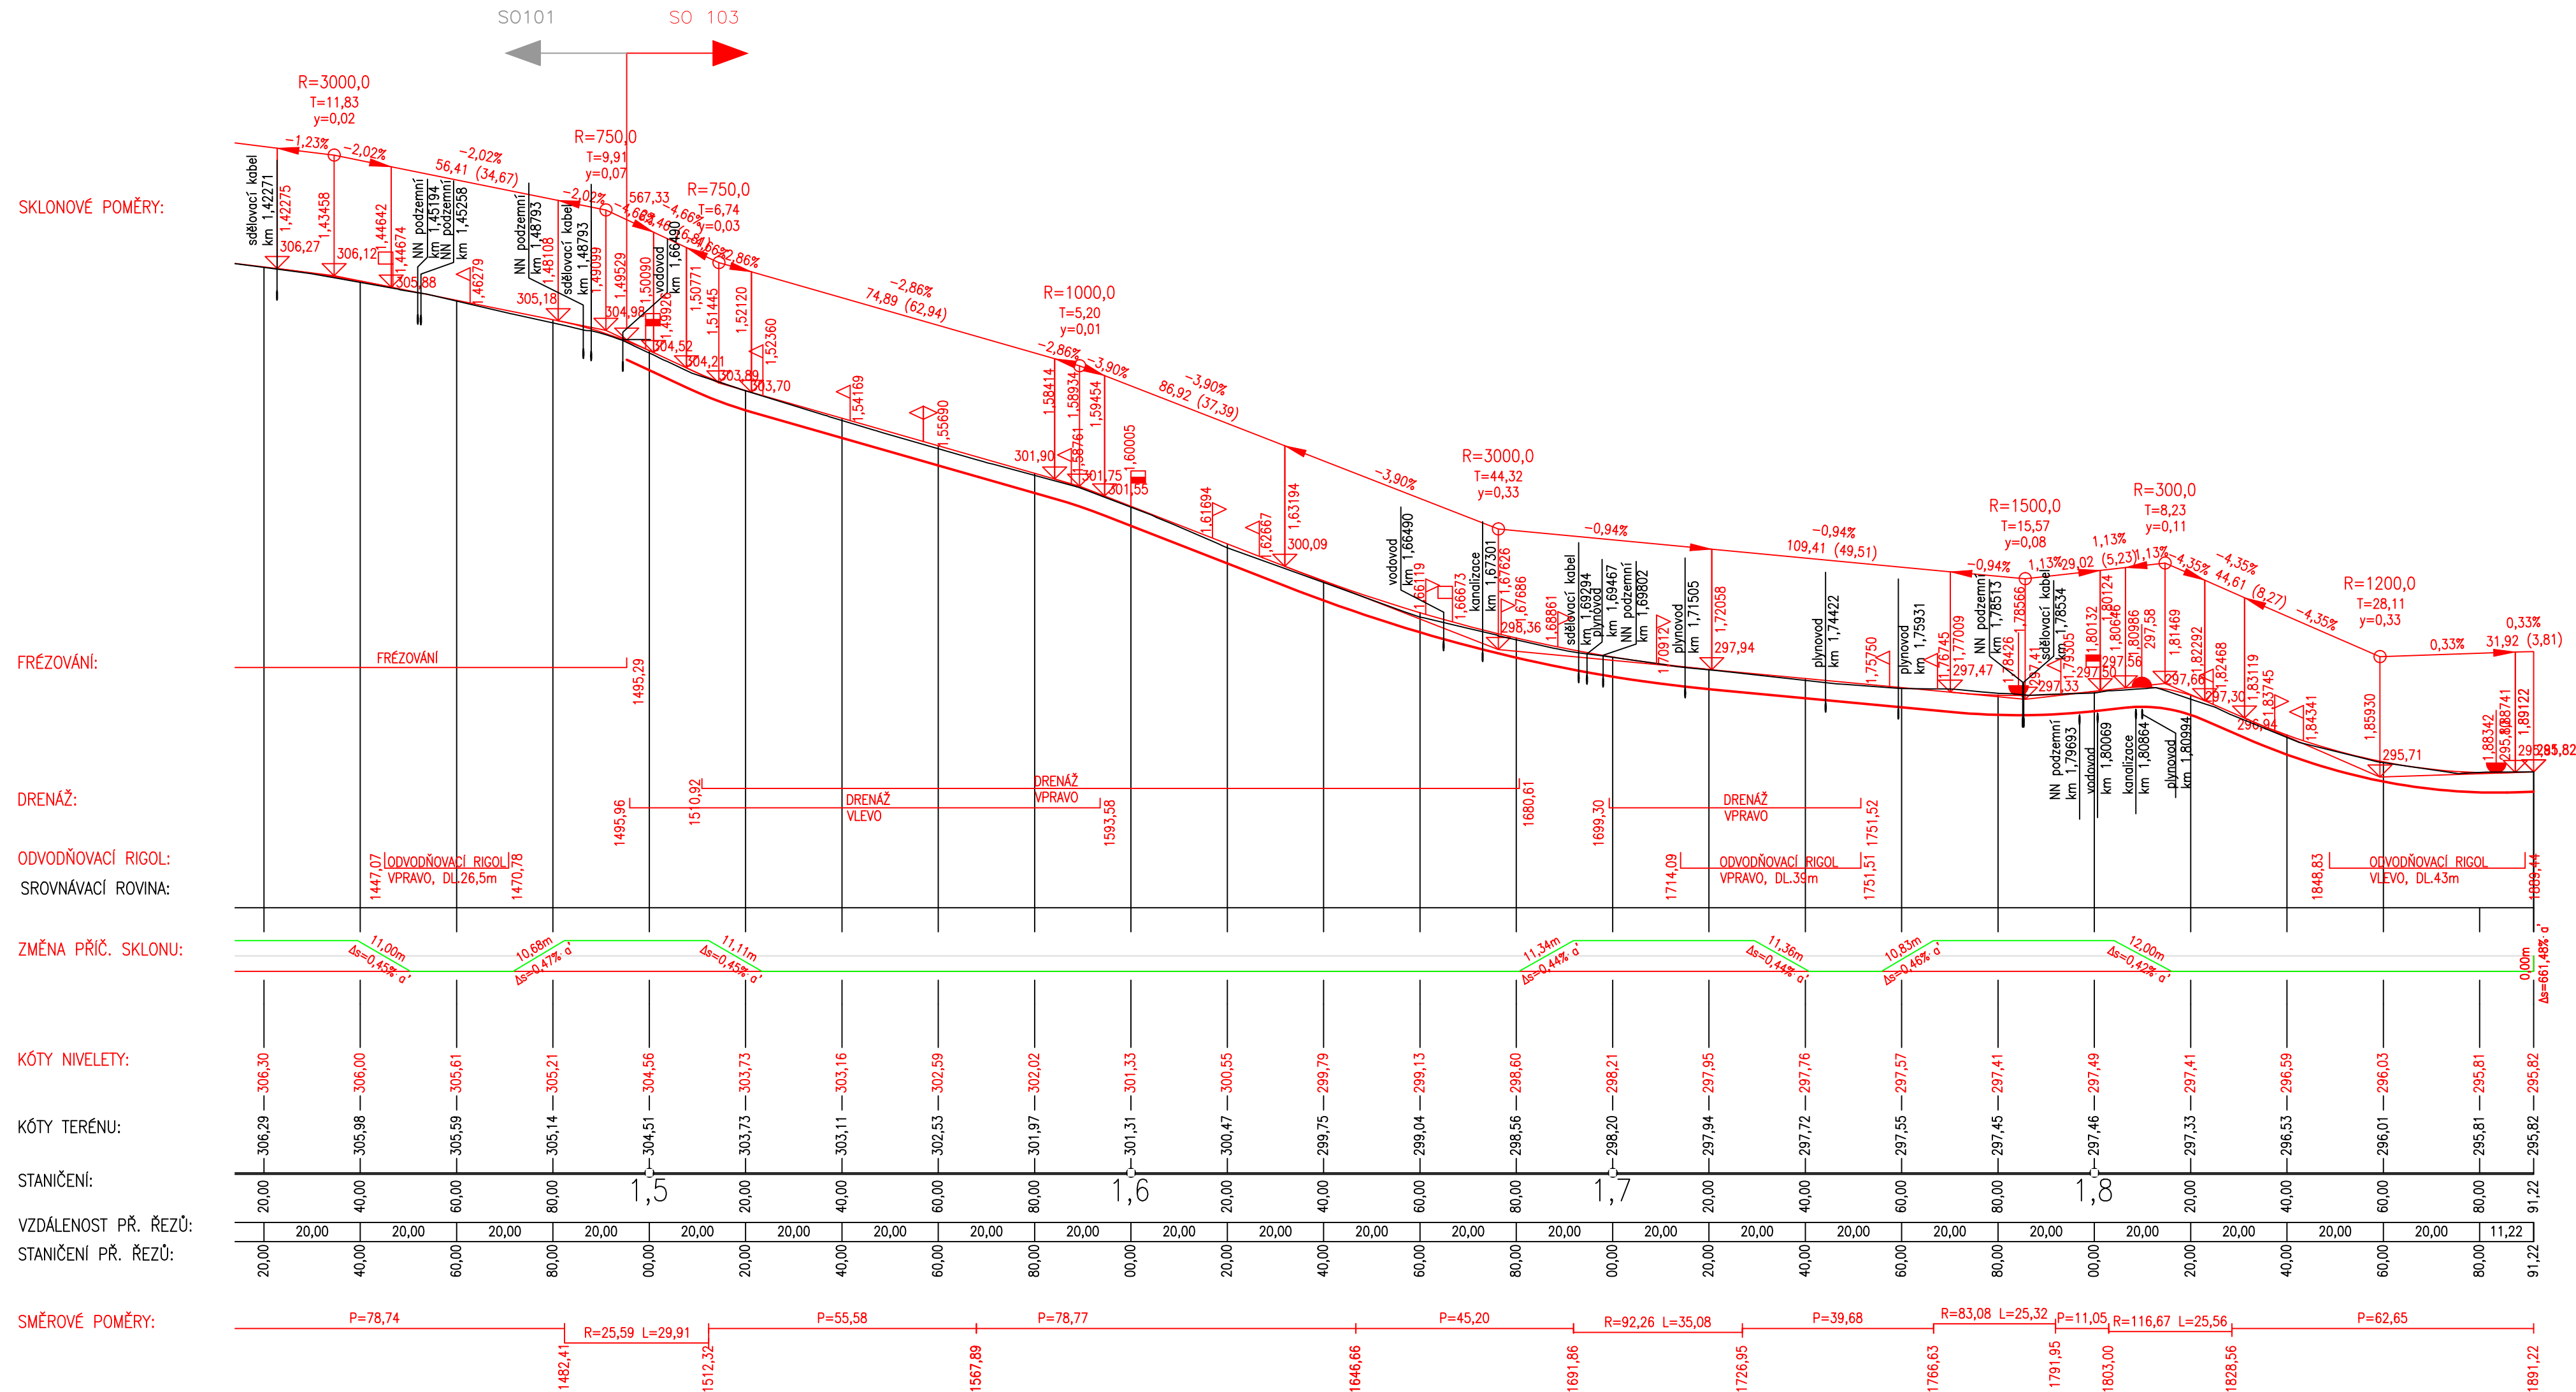

Souřadnicový systém S-JTSK, Výškový systém Bpv

| |
|--|
| Objednatel: |
| Královéhradecký kraj Pivovarské náměstí 1245 500 03 Hradec Králové |
 
| | | |
|--|--|--|
| PROJEKT A ŘÍZENÍ DOPRAVNÍCH STAVEB, Pernerova 659/31a Praha 8, Karlín, PSČ 186 00 | | <div style="text-align: right;">Zhotovitel:</div> <div style="text-align: center;">  ADVISA projekty a řízení dopravních staveb </div> <div style="text-align: center; font-size: small;"> ADVISA s.r.o., Pernerova 659/31a Praha 8, Karlín, PSČ 186 00 </div> |
| Nařízení/vypracoval: Ing. Tereza SKORPILOVÁ | Zodpovědný projektant: Ing. Miloš NĚMEC | |
| podpis: <i>[Signature]</i> | podpis: <i>[Signature]</i> | |
| Technická kontrola: Ing. Miroslav VĚTROVSKÝ | Hlavní inženýr projektu: Ing. Miloš NĚMEC | |
| podpis: <i>[Signature]</i> | podpis: <i>[Signature]</i> | |

| | | | |
|--------------------|--|---------------|------------|
| Kraj: | Královéhradecký | Čís. zakázky: | 16-028-A |
| Katastrální území: | Holavousy v Podkrkonoší, Bileka u Holic | Datum: | 10/2016 |
| Objednatel: | Královéhradecký kraj, Pivovarské náměstí 1245, 500 03 Hradec Králové | Formát: | 8xA4 |
| Akce: | III/28430, III/28431, III/28432 HOLOVOUSY | Měřítko: | 1:1000/100 |
| Objekt: | SO 103 Silnice III/28432 | Stupeň: | Souprava: |
| Název přílohy: | PODÉLNÝ PROFIL | Čís. přílohy: | 03 |