


TCEPKPFLE 5X4X0,6 OD DOZP A

TCEPKPFLE 5X4X0,6
PŘÍVOD INTERNET

EL.ZÁMEK

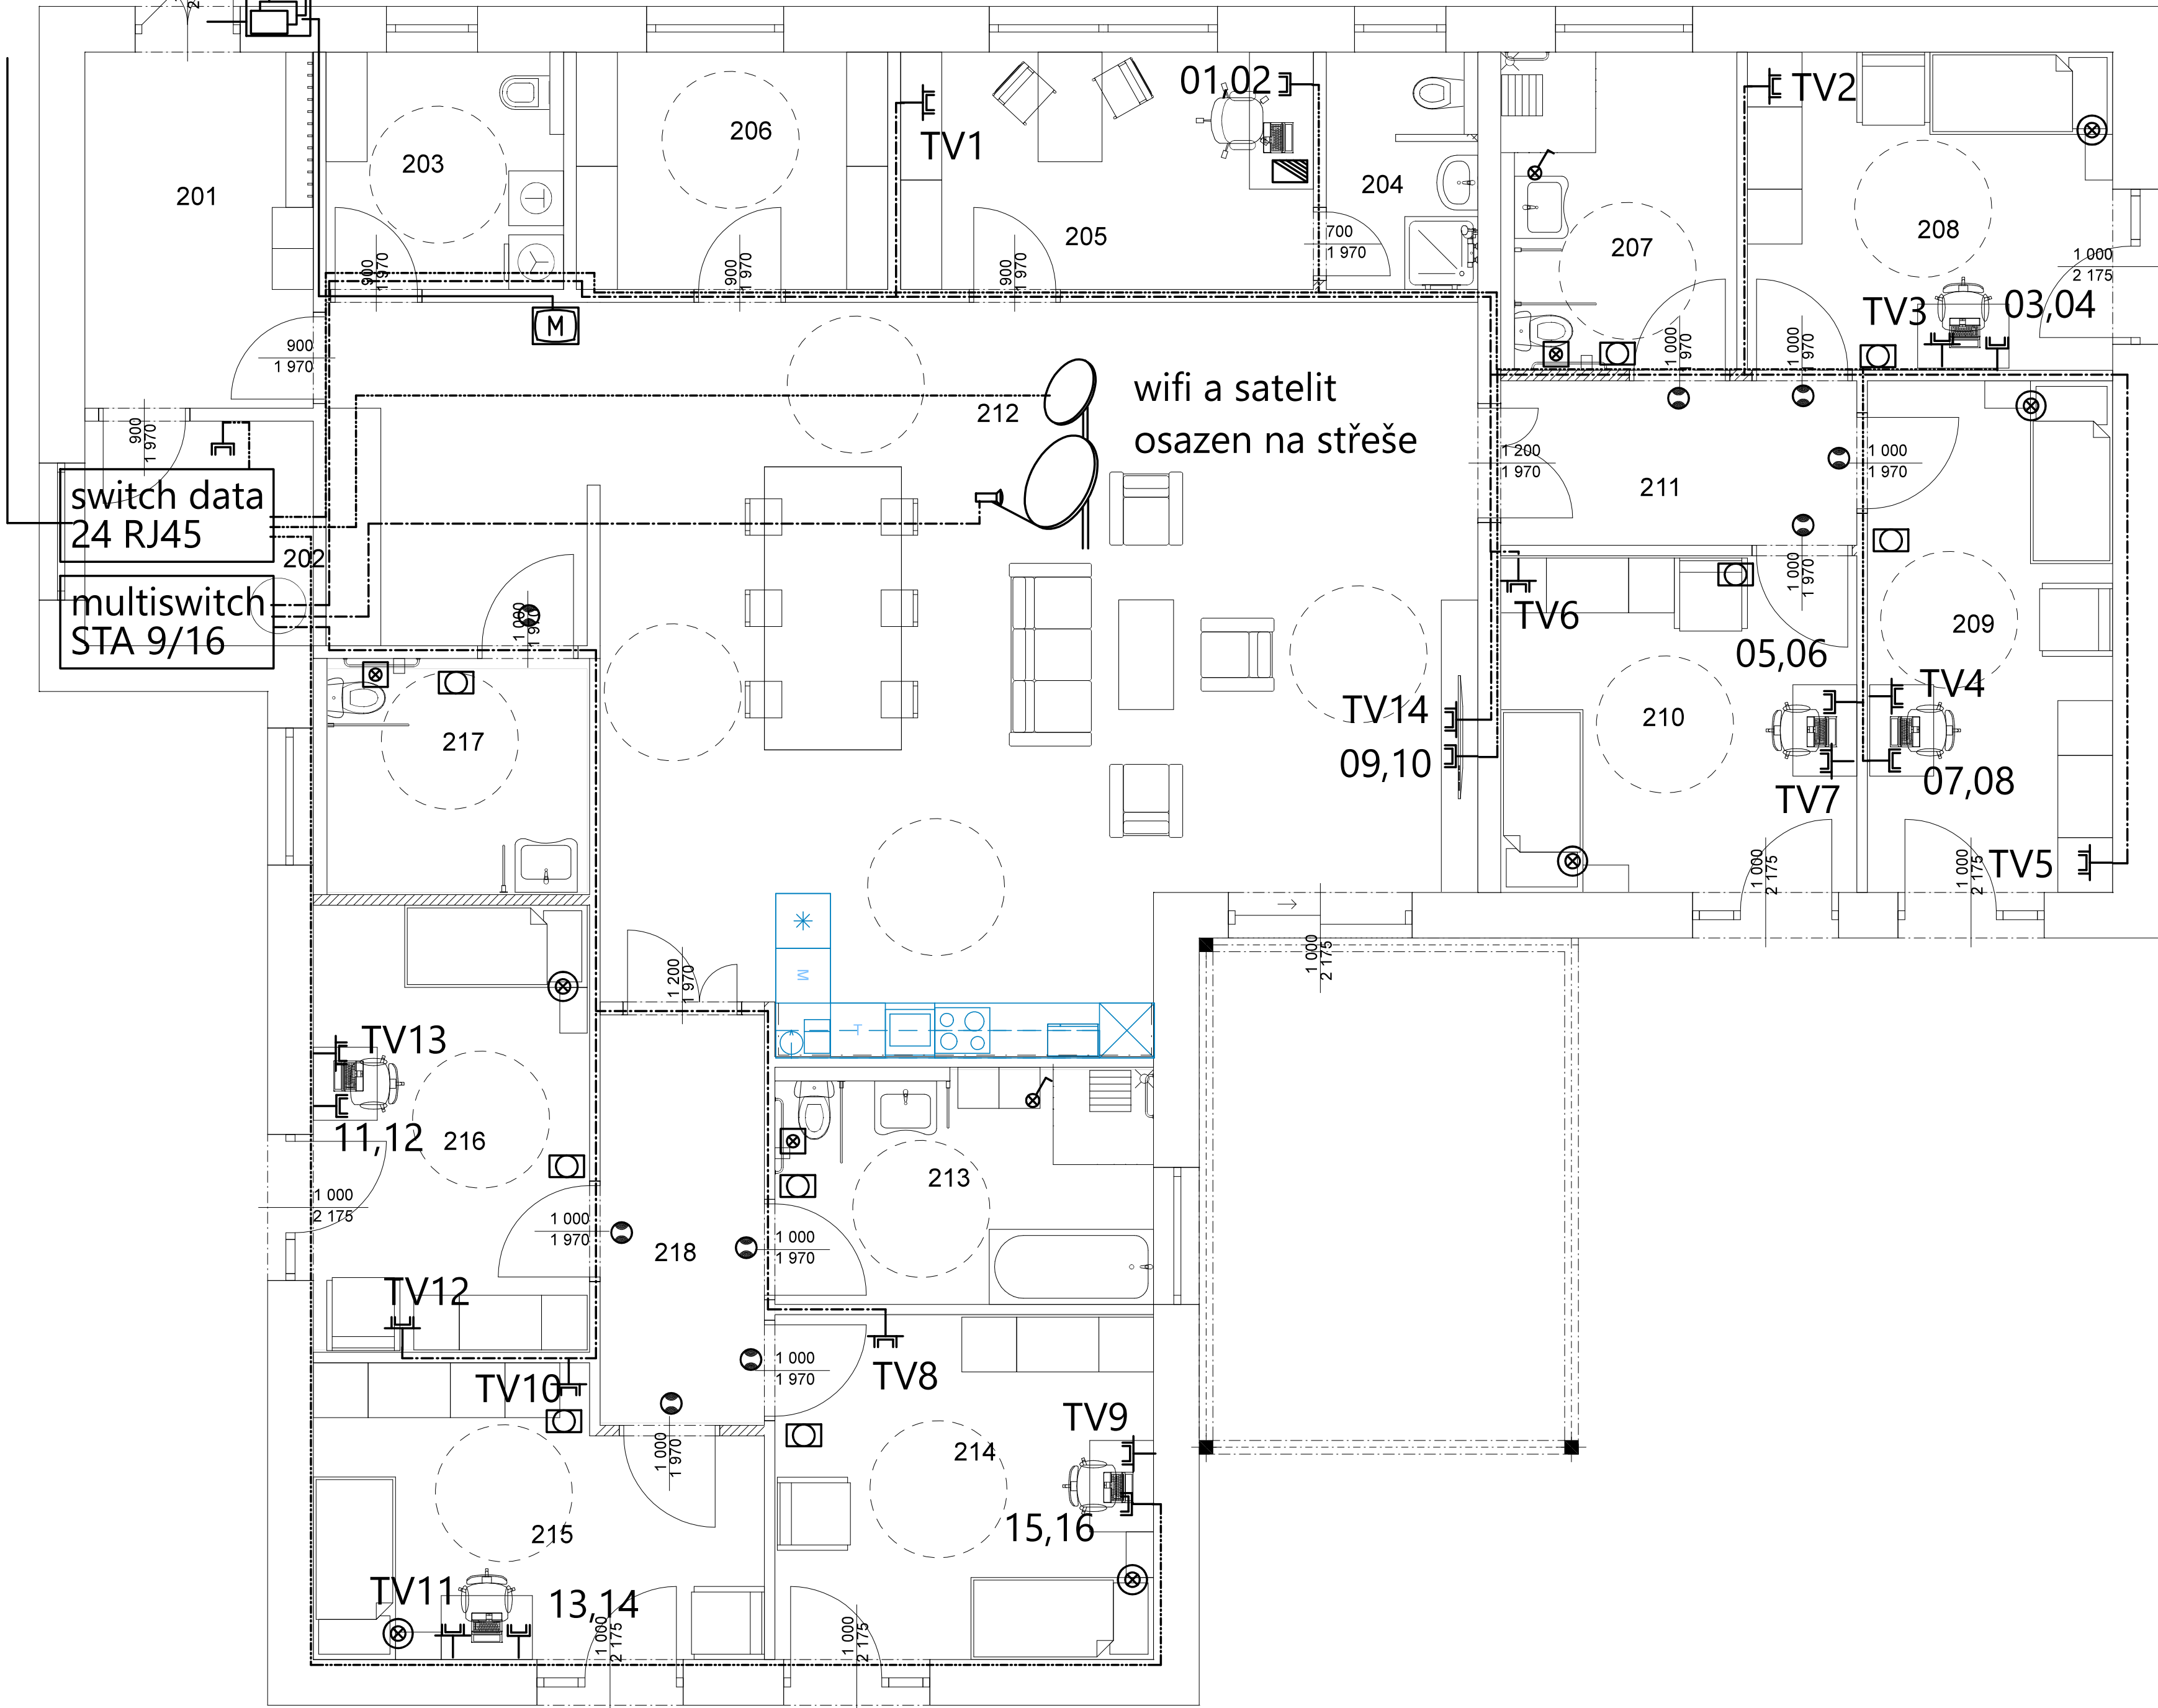

DOZP B

Legenda:

- switch data
24 RJ45

multiswitch
STA 1/9
- datový switch

televizní
multiswitch
- hlasové tablo dom.telefonu
- domovní telefon
- dat. zásuvka 2xRJ45/Cat.5E
- televizní zásuvka
- sestra - pacient (stanice sestry)
- sestra - pacient (naddvevní signalizace)
- sestra - pacient (stanice pacienta)
- sestra - pacient (nouz. tlačítko sprcha)
- sestra - pacient (nouz. tlačítko WC)
- sestra - pacient (nouz. tlačítko lůžko)

V objektu bude prováděn dálkový odečet všech energií.

Soustava napětí: 3x400V/230V 50Hz
Ochrana před poruchou dle ČSN 332000-4-41 ed.3 - aut. odpojením od zdroje v síti TN-C, TN-C-S, TN-S
Ochrana doplňková dle ČSN 332000-4-41 ed.3 -1. pospojení než. částí, 2. RCD
Ochranaživých částí dle ČSN 332000-4-41 ed.3 - izolací

Veškerá práva vyhrazena. Tento výkres a detail je majetkem projektanta a nesmí být použit celý ani z části bez písemného souhlasu.

| | | | |
|--|----------------------------|---|----------------------------|
| INVESTOR: Královéhradecký kraj Pivovarské náměstí 1245, 500 03 Hradec Králové | | PROJEKTANT: JIRÍ PROVAZNIK ŽELIVSKÉHO 888 580 01 HAVLÍČKŮV BROD IČ: 63563509 tel: 721 484 774 e-mail: elektro-provaznik@email.cz | |
| VYPRACOVAL: J.PROVAZNIK | KONTROLA: J.BĚLOHRADSKÝ | ZAKÁZKA: | |
| MÍSTO STAVBY: Třebechovice p.O. | KRAJ: Královéhradecký | DATUM: 09/2019 | |
| Záměr výstavby zařízení pro zdravotně postižené v Třebechovicích pod Orebem | | STUPEŇ: DPS | FORMÁT: 2xA4 |
| D1.4. ZAŘ. SILNOPROUDÉ ELEKTROTECHNIKY A BLESKOSVOD SO.02 - SLABOPROUD | | MĚŘÍTKO: 1:50 | ČÍSLO VÝKRESU: SO.02-02 |