

LEGENDA :

ASFALTOBETONOVÁ VOZOVKA - FRÉZOVÁNÍ, OBNOVA ŽIVÍČNÉHO KRYTÍ

ASFALTOBETONOVÁ VOZOVKA - FRÉZOVÁNÍ, ODSTRANĚNÍ CELÉ KONSTRUKCE VOZOVKY

6

22

KÁCENÍ STROMŮ

KÁCENÍ NÁLETU


AUTORIZACE

ČÍSLO PRÁCE

ČÍSLO ZHĚNY	DATUM ZHĚNY	POPIS/OPSAH ZHĚNY	PODPIS

III/30110 Teplice nad Metují - Adršpach

název objektu

SO 002, SO 003 DEMOLICE A KÁCENÍ

stavění objektu

Královéhradecký kraj  
Pivovarské náměstí 1245  
500 03 Hradec Králové  
objednatel  
k. ú. Teplice nad Metují  
místní úřad

DOPRAVNÍ INŽENÝRSKÁ KANCELÁŘ  
Bozděchova 1668,  
500 02 Hradec Králové  
tel : 495 219 036, 495 212 647, fax : 495 221 677  
e-mail : dik@dik-hk.cz, http : www.dik-hk.cz

SITUACE BOURACÍCH PRACÍ A KÁCENÍ - DÍL2

význam


měřítko

DSP-POPS

skupina

ING. M. BURIANEC kontrola	<i>M. Burianec</i>	ING. L. BURIANEC hlavní inženýr projektu	<i>L. Burianec</i>	A041/14 část zakázky	<b>C12.2</b>
ING. M. BURIANEC zodpovědný projektant	<i>M. Burianec</i>	vedoucí projektant	<i>L. Burianec</i>	07/2014 datum	



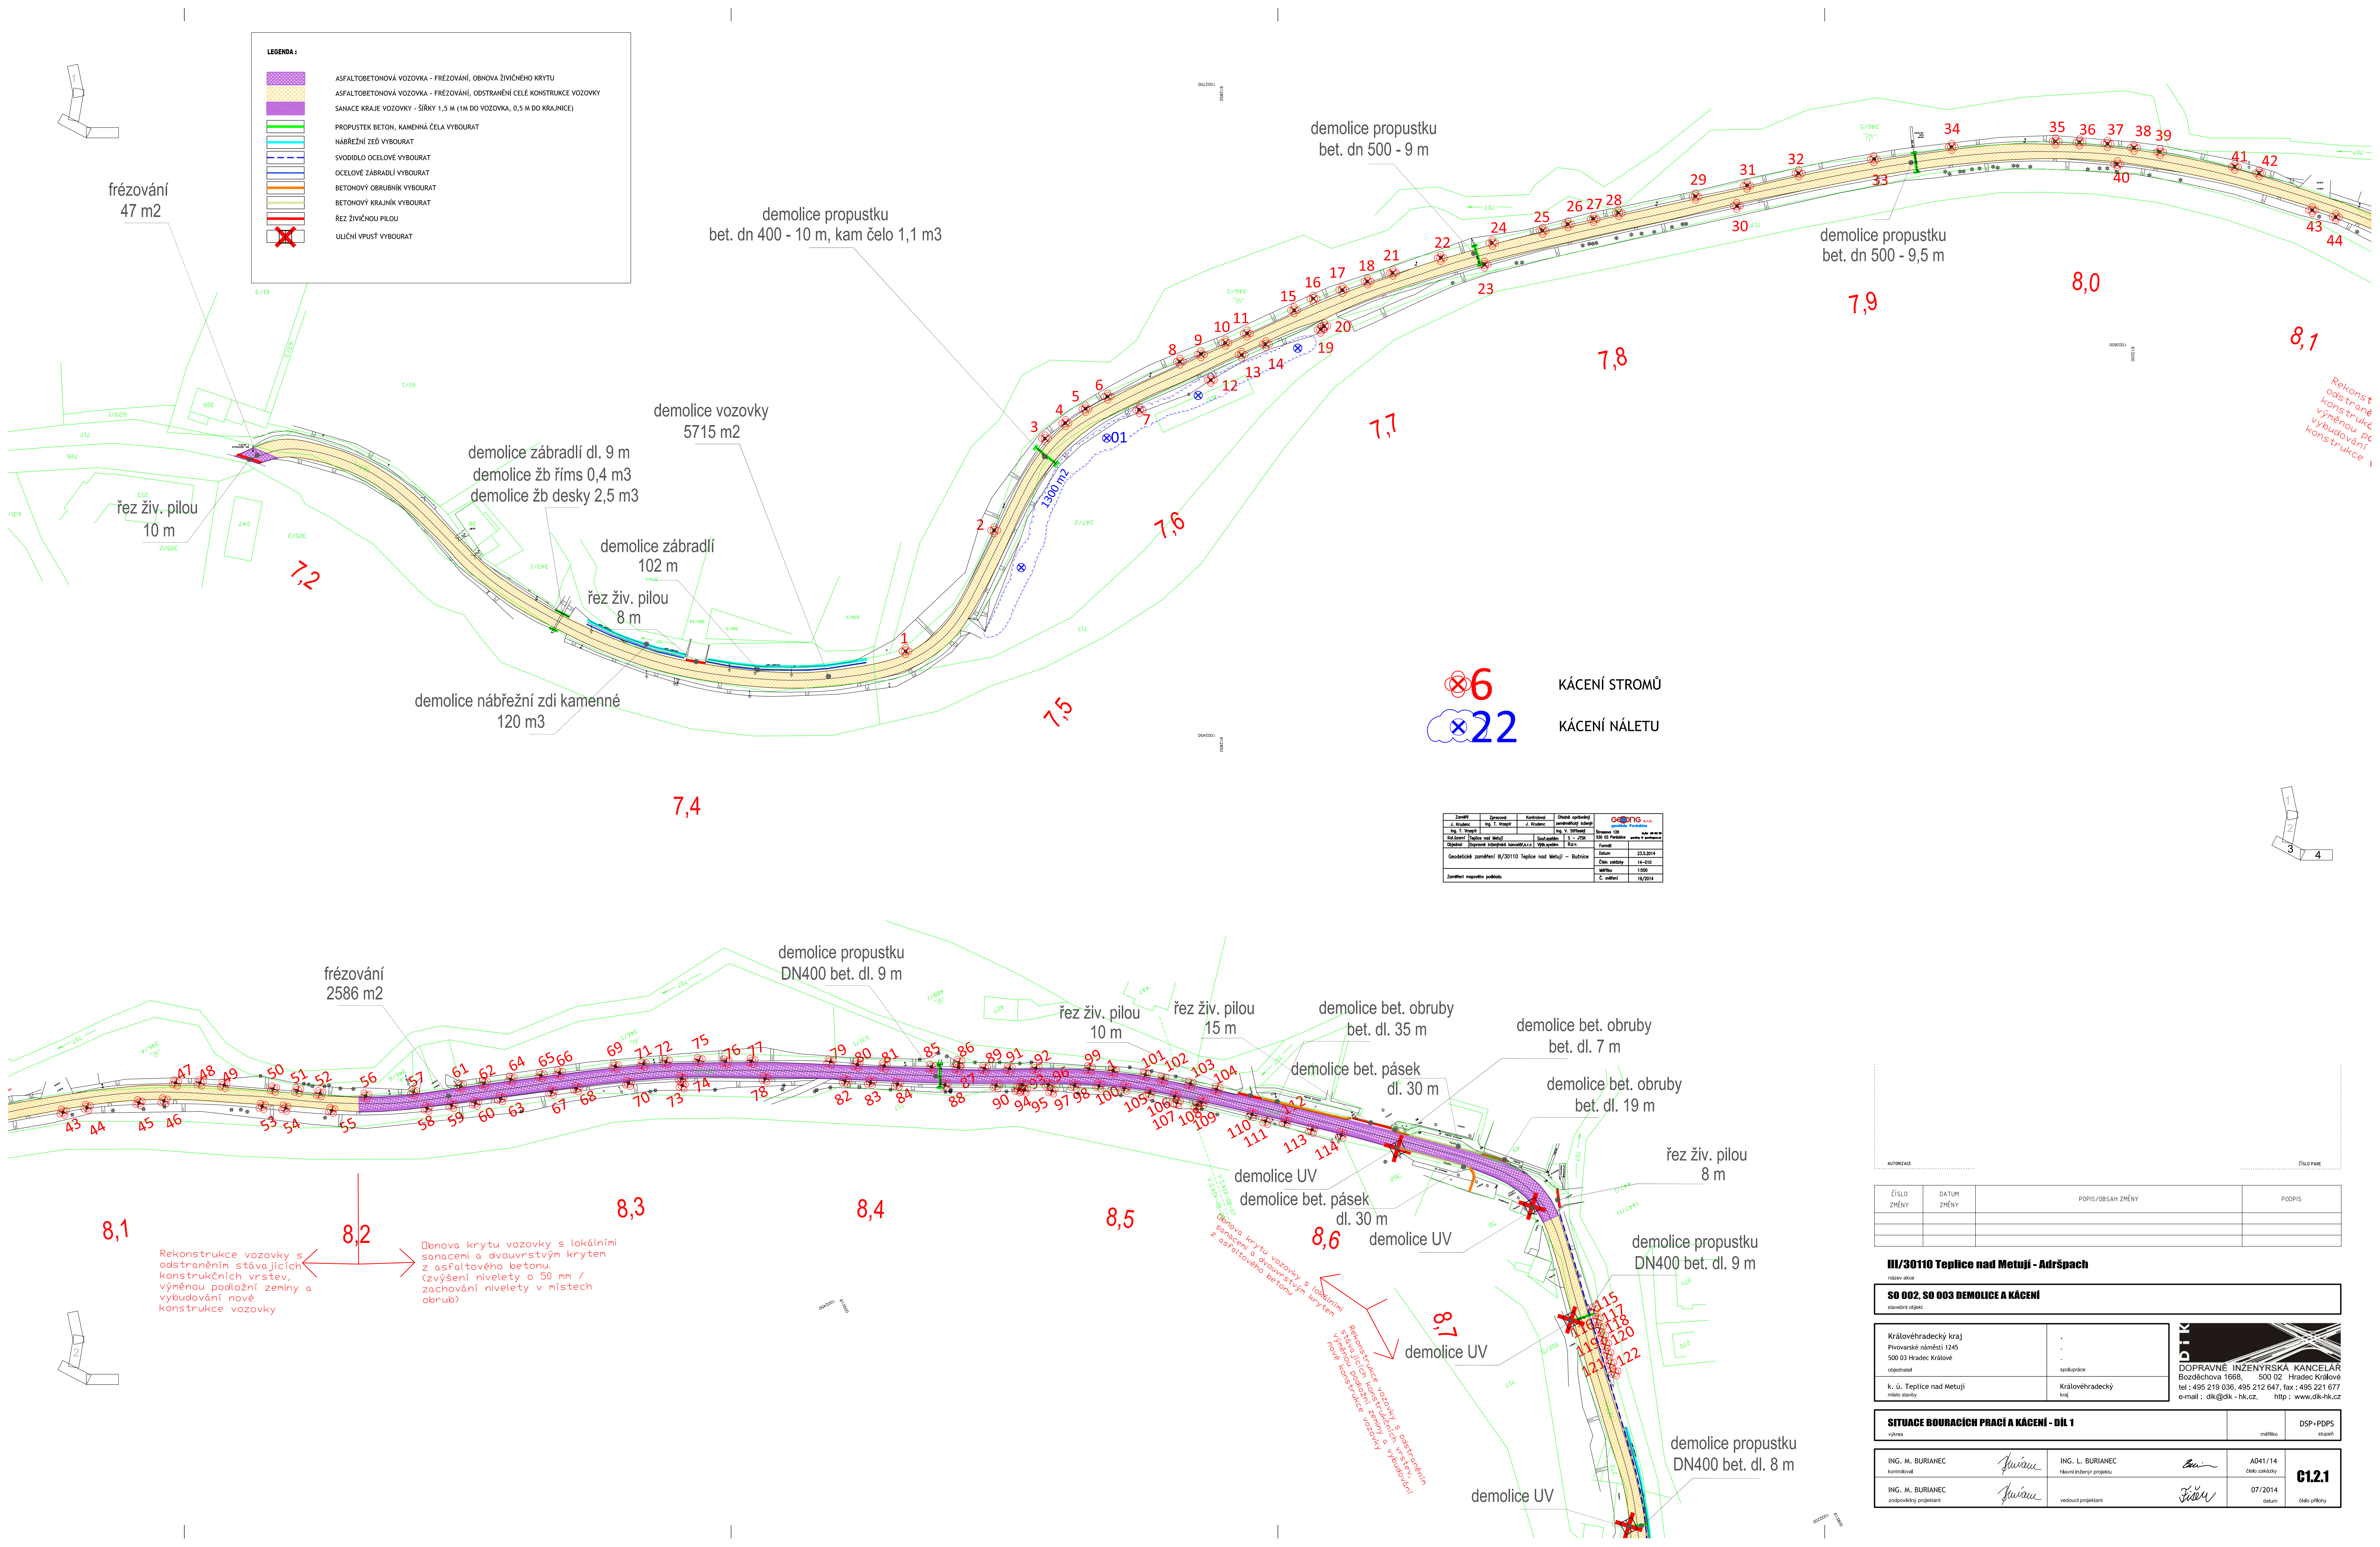

**LEGENDA :**

- ASFALTOBETONOVÁ VOZOVKA - FRÉZOVÁNÍ, OBNOVA ŽIVIČNÉHO KRYTÍ
- ASFALTOBETONOVÁ VOZOVKA - FRÉZOVÁNÍ, ODSTRANĚNÍ CELÉ KONSTRUKCE VOZOVKY
- SANACE KRAJE VOZOVKY - ŠÍŘKY 1,5 M (1M DO VOZOVKY, 0,5 M DO KRAJNICE)
- PROPUSTEK BETON, KAMENNÁ ČELA VYBOURAT
- NÁBREŽNÍ ZED VYBOURAT
- SVODIDLO OCELOVÉ VYBOURAT
- OCELOVÉ ZÁBRADLÍ VYBOURAT
- BETONOVÝ OBRUBNÍK VYBOURAT
- BETONOVÝ KRAJNÍK VYBOURAT
- ŘEZ ŽIVIČNOU PILOU
- ULIČNÍ VPUST VYBOURAT

**6** KÁCENÍ STROMŮ  
**22** KÁCENÍ NÁLETU

**III/30110 Teplice nad Metují - Adršpach**

**SO 002, SO 003 DEMOLICE A KÁCENÍ**

**Královéhradecký kraj**  
Pivovarské náměstí 1245  
500 03 Hradec Králové  
objednatel  
k. ú. Teplice nad Metují  
místo stavby

**Ing. L. Burianec**  
Hlavní inženýr projektu  
vedoucí projektant

**AD41/14**  
číslo zakázky  
07/2014  
datum

**ČI.2.1**  
dátum přílohy

**SITUACE BOURACÍCH PRACÍ A KÁCENÍ - DÍL 1**

výkres mřížka DSP+PDPS stupeň