


SITUACE  
1:500

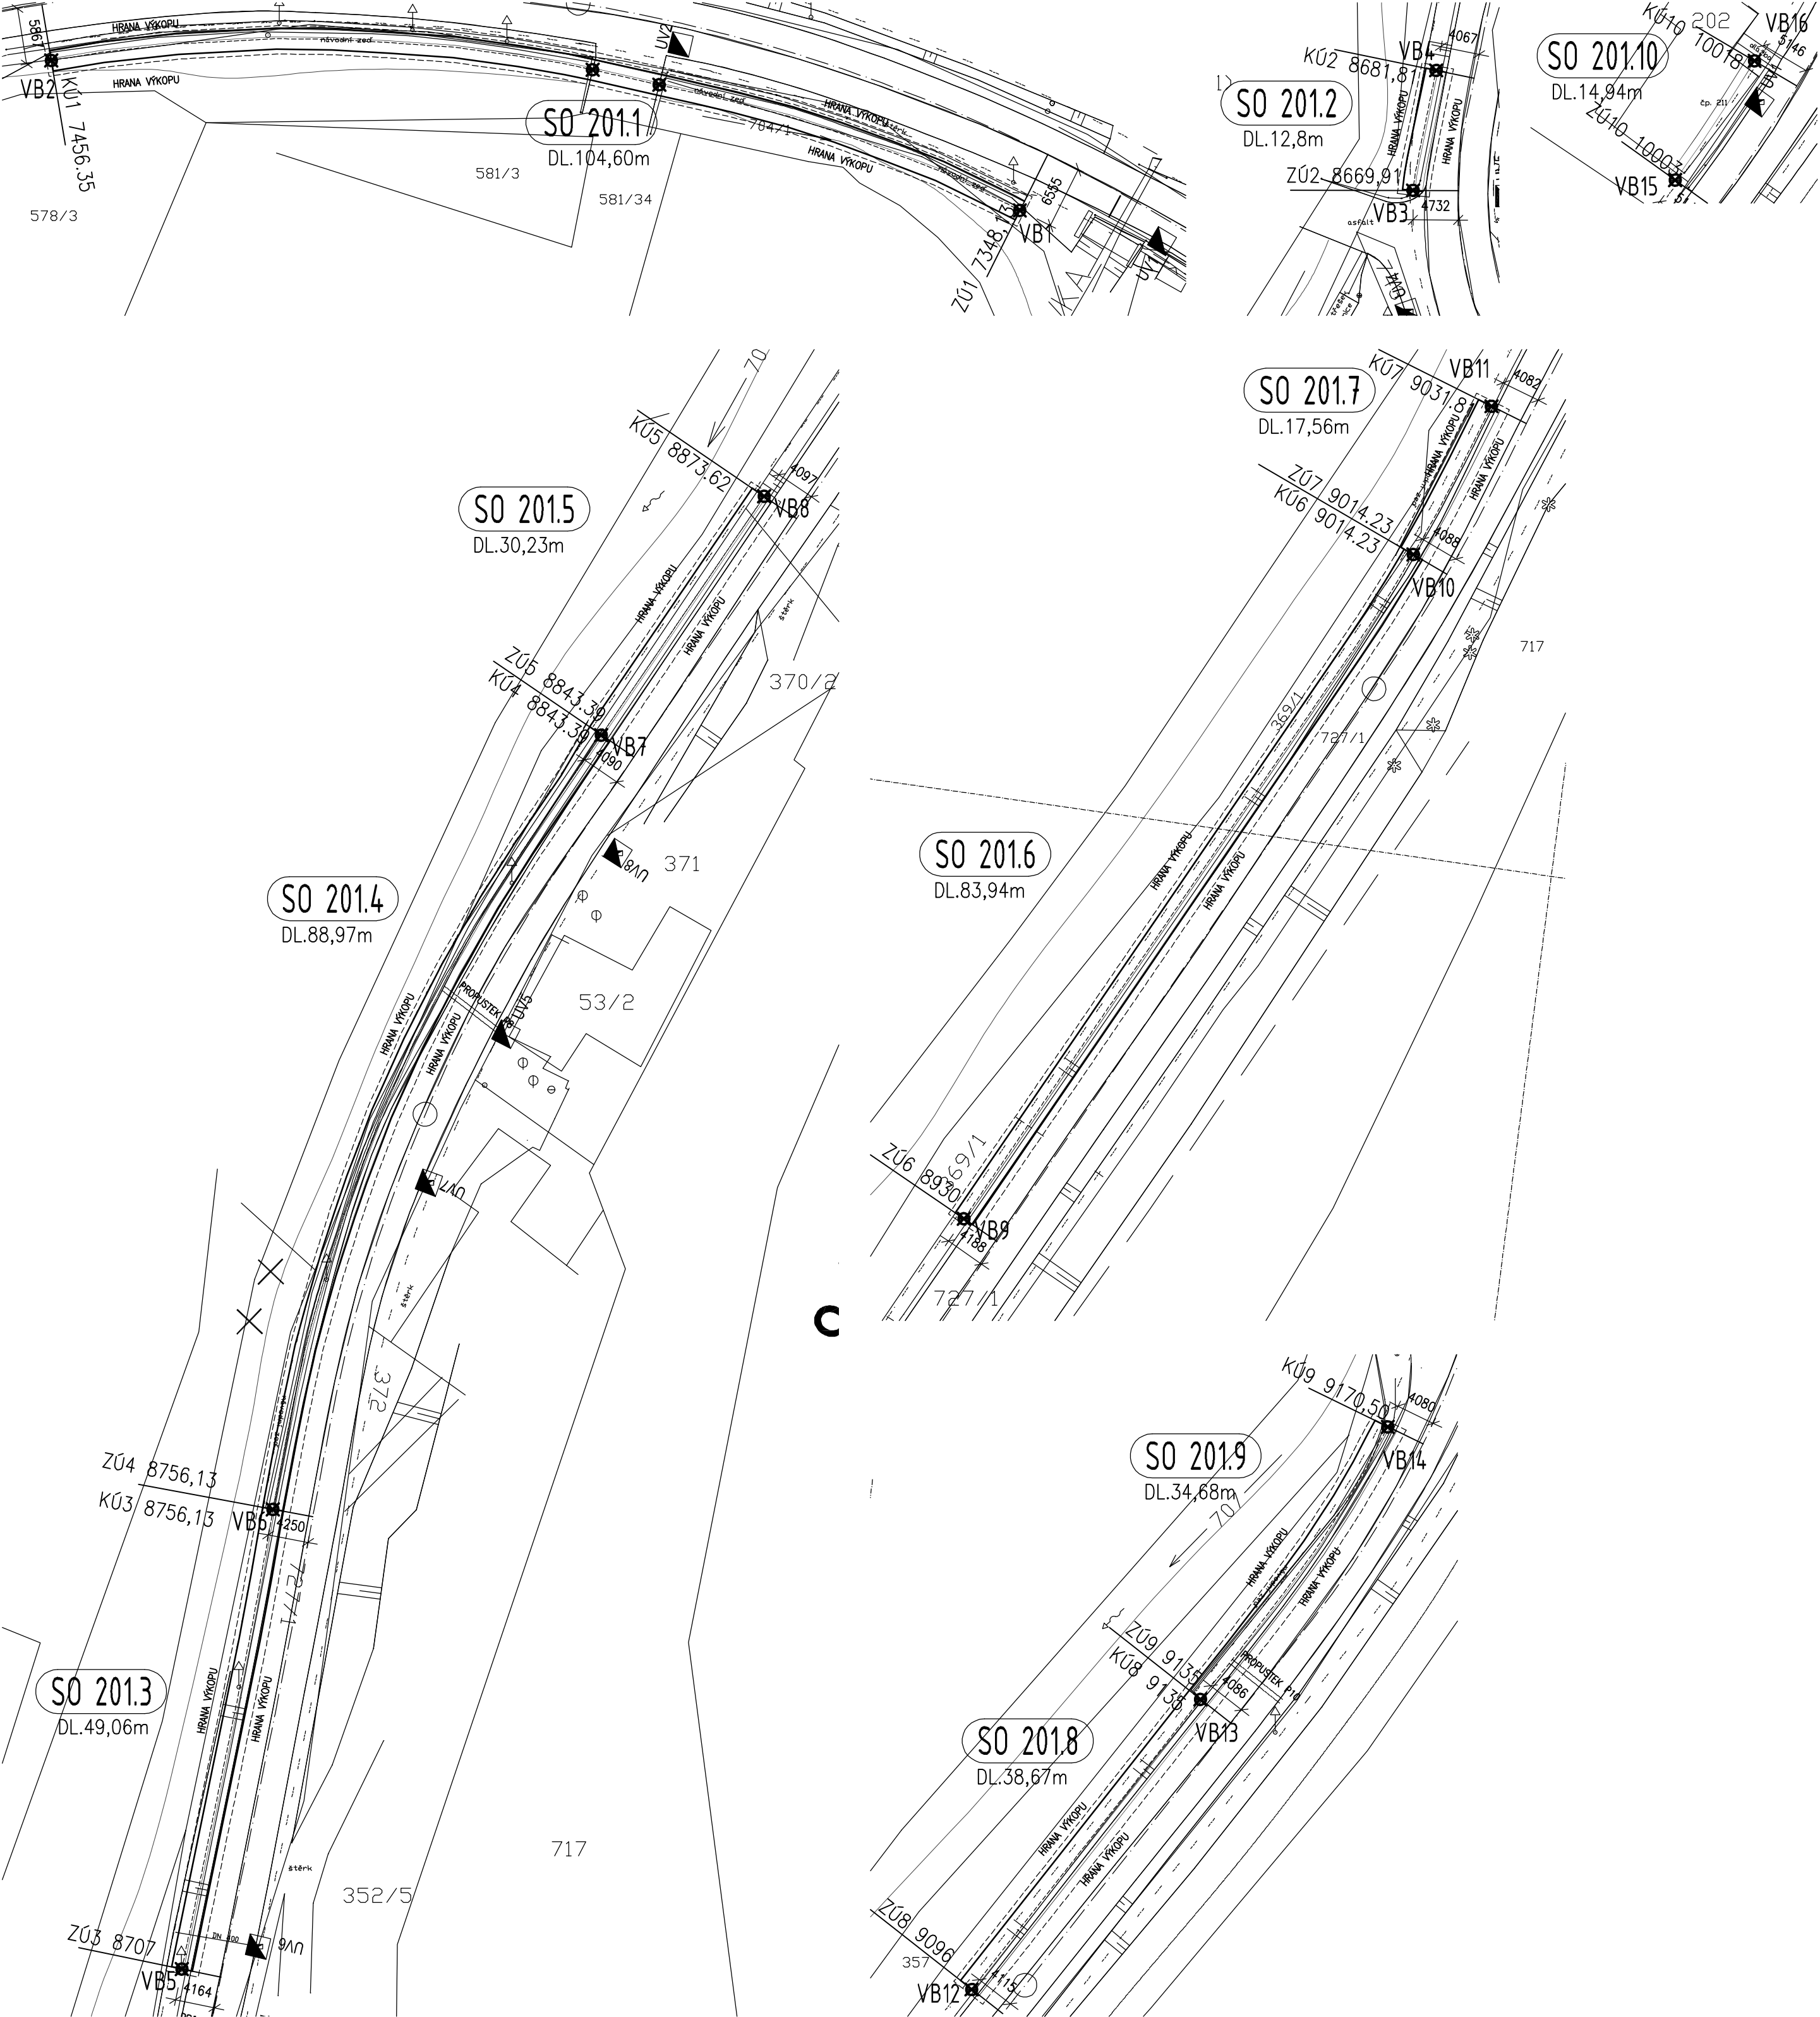

SOUŘADNICE VYTÝČOVACÍCH BODŮ

ČÍSLO BODU	SOUŘADNICE JTSK	
	X	Y
VB1	1002494.0510	612608.1865
VB2	1002478.3681	612709.5711
VB3	1002350.3239	613761.4093
VB4	1002337.7621	613758.9920
VB5	1002313.0996	613754.0087
VB6	1002264.9787	613744.4835
VB7	1002183.9386	613710.1170
VB8	1002158.9388	613693.0670
VB9	1002112.3116	613661.3855
VB10	1002042.7861	613614.3713
VB11	1002027.2766	613606.2064
VB12	1001973.7416	613569.6263
VB13	1001943.3719	613545.6854
VB14	1001914.8596	613526.0800
VB15	1001121.4163	613577.9659
VB16	1001108.9909	613569.6712

III/30110 Teplice nad Metují - Adršpach

SO 201 OPĚRNÉ ZDI

Královéhradecký kraj Pivovarské náměstí 1245 500 03 Hradec Králové objednatel	ING. TOMÁŠ KRÁL K METELCE 357/20 503 11 Hradec Králové spolupráce
k. ú. Teplice nad Metují místo stavby	Královéhradecký kraj

**DIK**  
DOPRAVNÍ INŽENÝRSKÁ KANCELÁŘ  
Bozděchova 1668, 500 02 Hradec Králové  
tel : 495 219 036, 495 212 647, fax : 495 221 677  
e-mail : dik@dik - hk.cz, http : www.dik-hk.cz

<b>SITUACE SO 201</b> výkres	1:500 měřítko	DSP+PDPS stupeň
---------------------------------	------------------	--------------------

ING. M. BURIANEC kontroloval	<i>Juriana</i>	ING. L. BURIANEC Hlavní inženýr projektu	<i>Buri</i>	A041/14 číslo zakázky	<b>C4.2</b> číslo přílohy
ING. M. BURIANEC zodpovědný projektant	<i>Juriana</i>	Ing. TOMÁŠ KRÁL vedoucí projektant	<i>Král</i>	07/2014 datum	