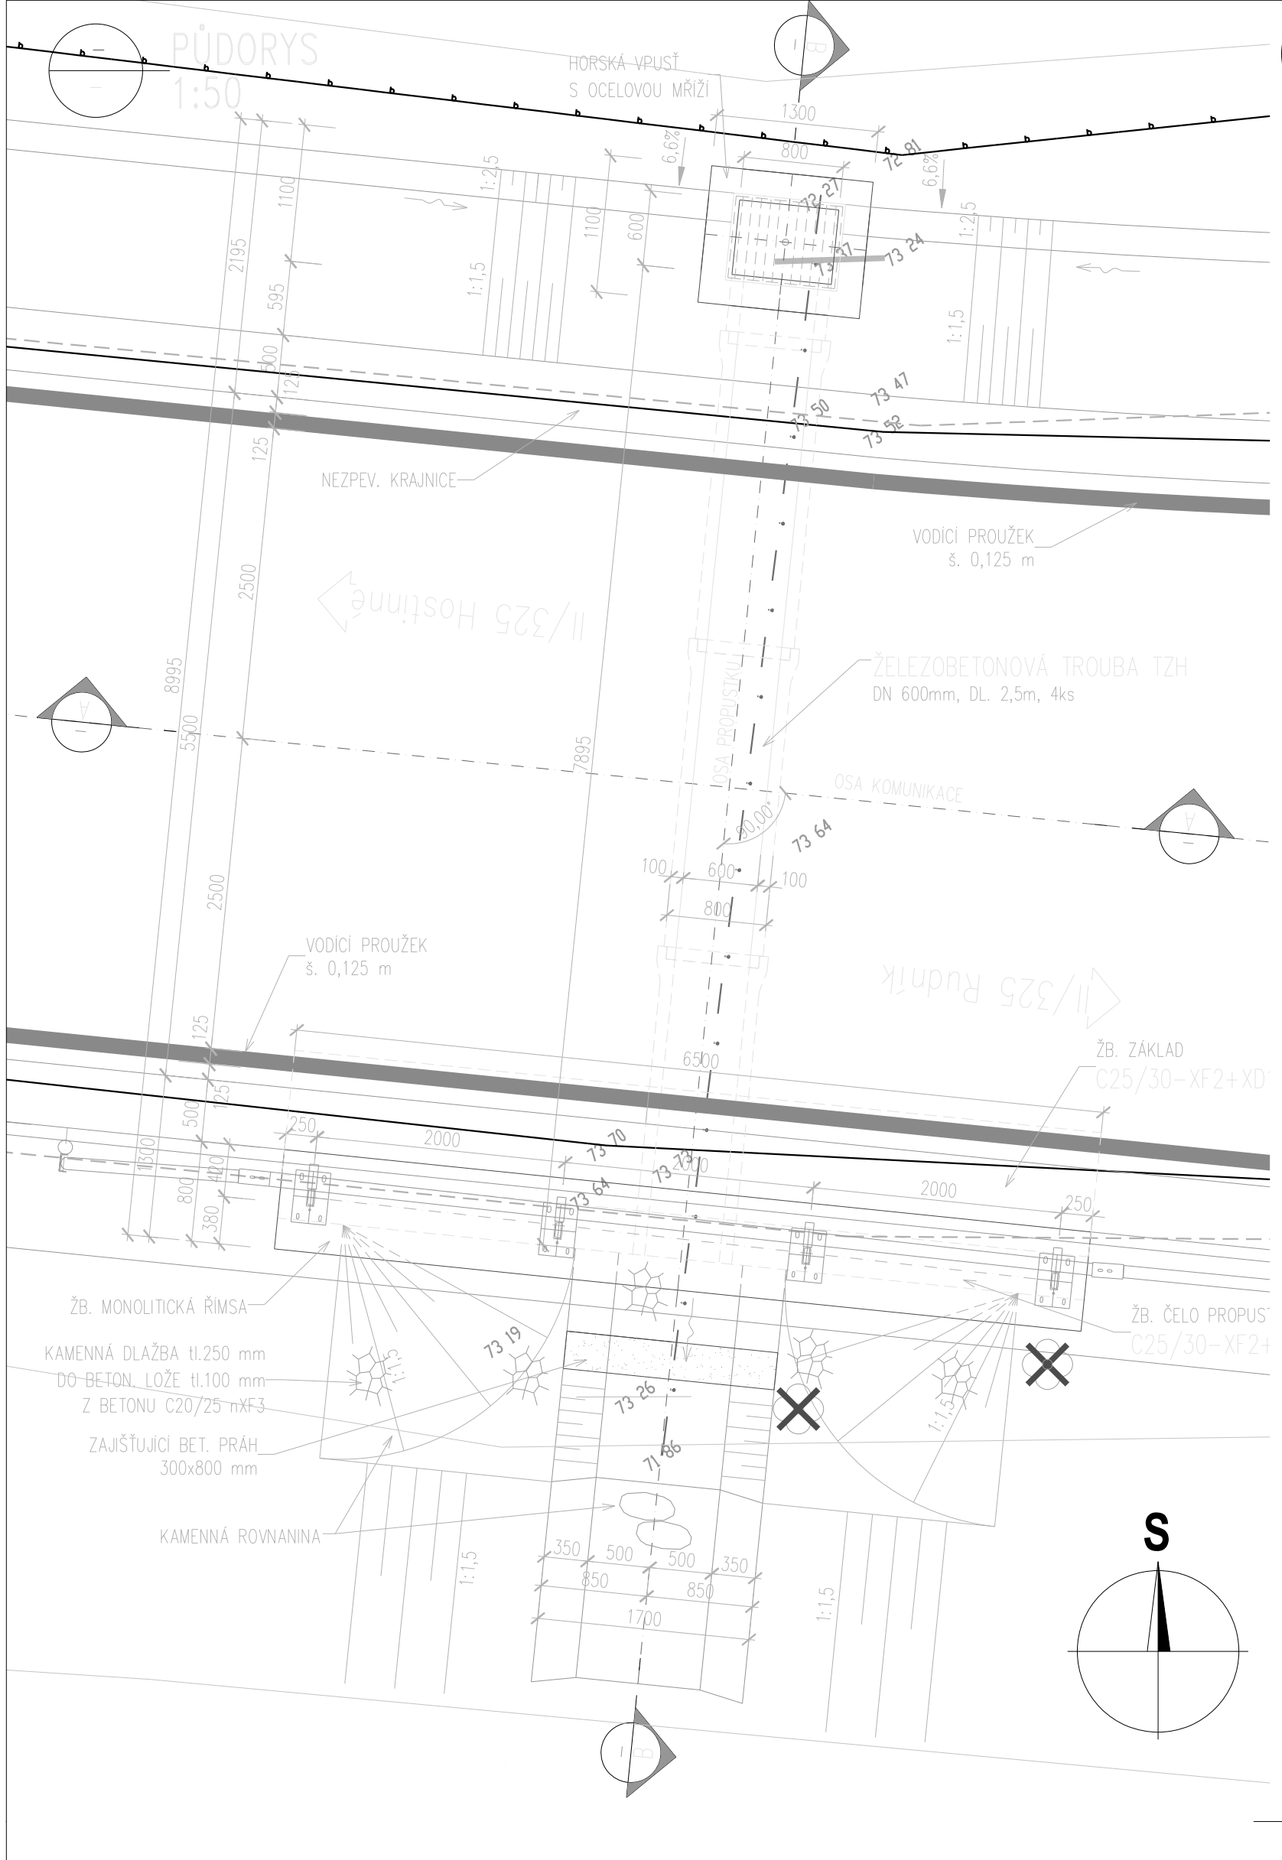

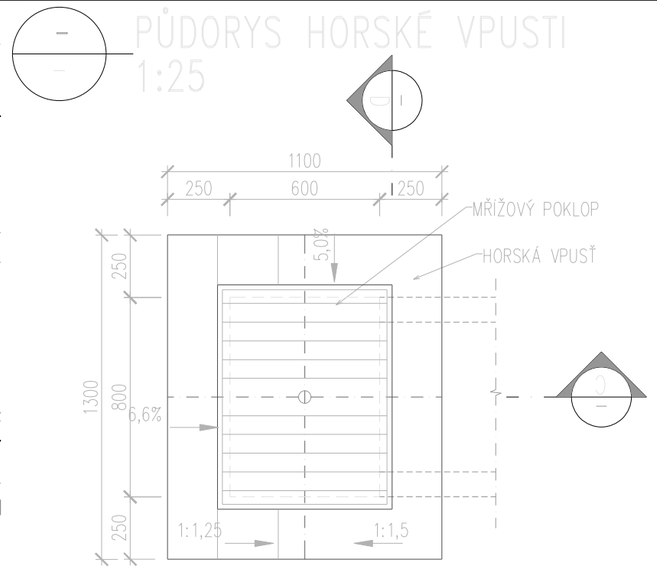

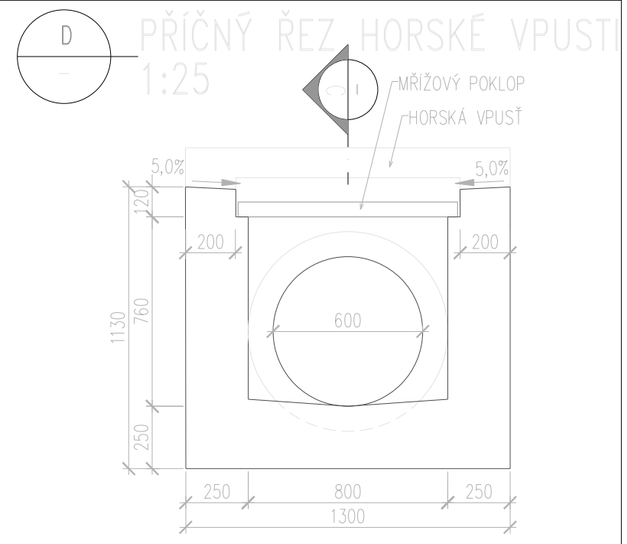

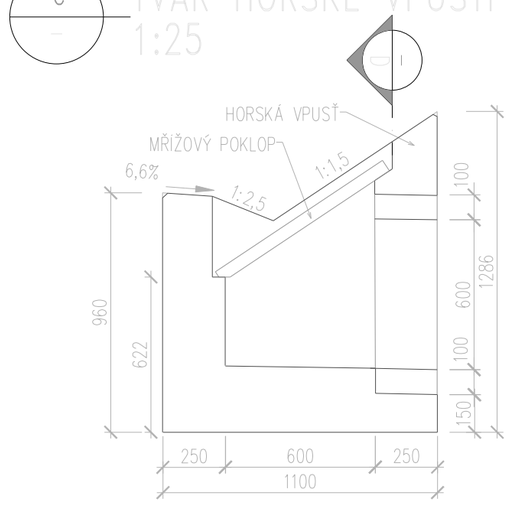

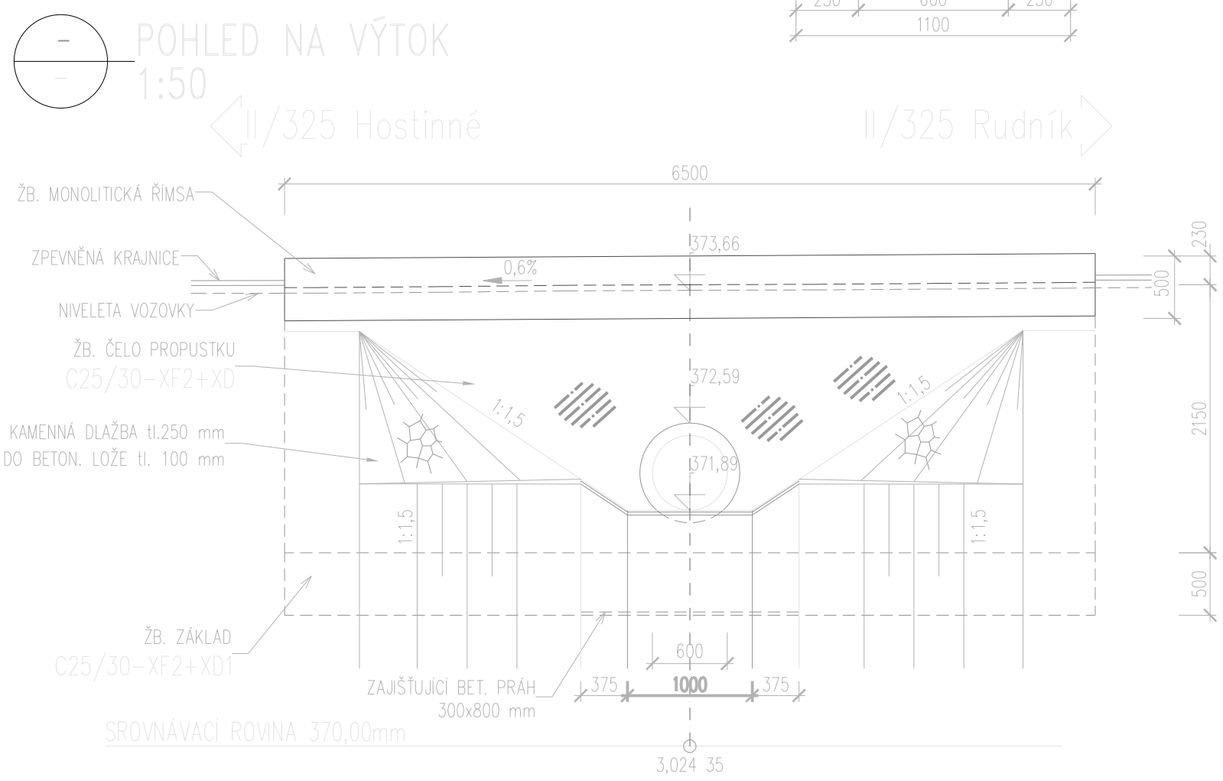

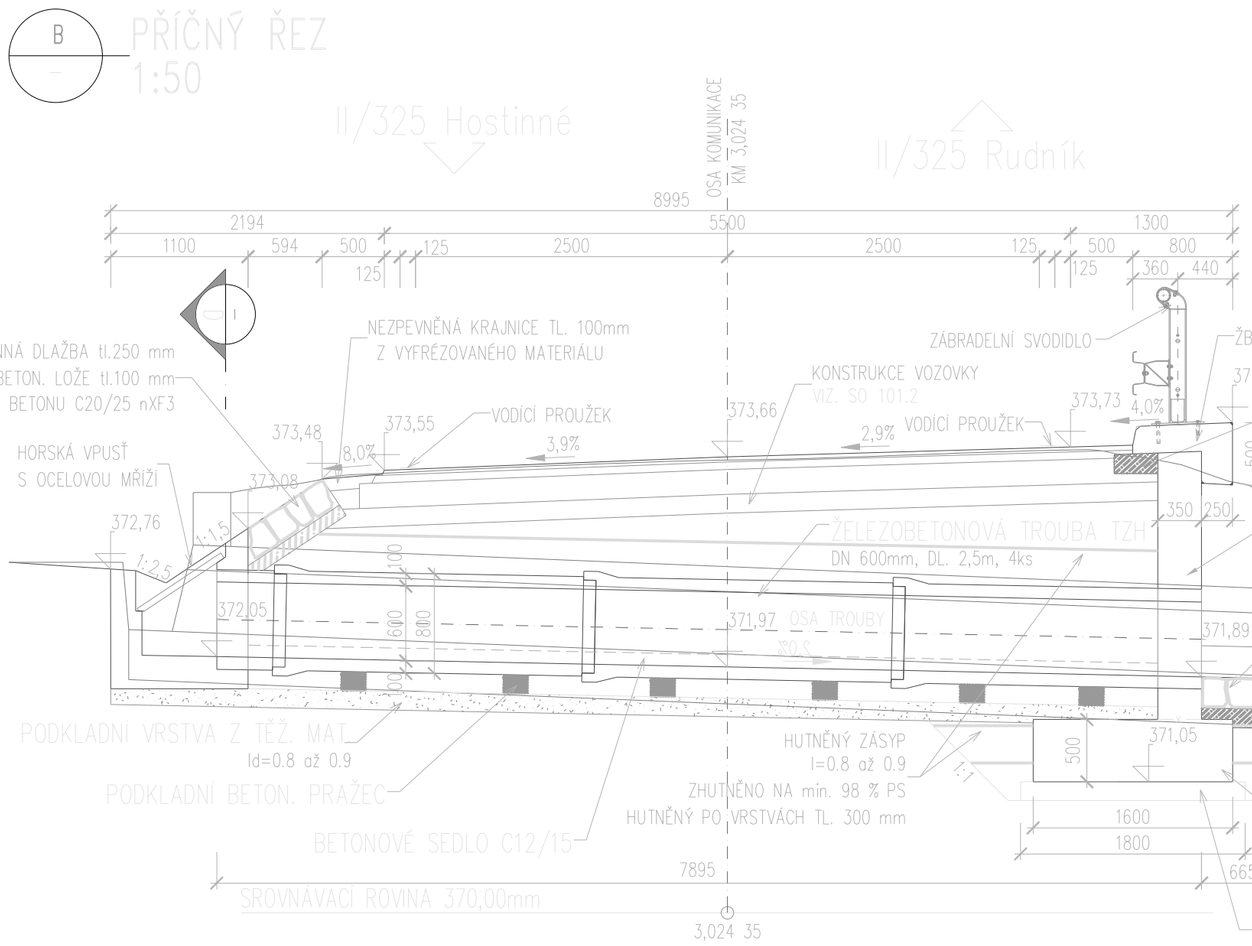

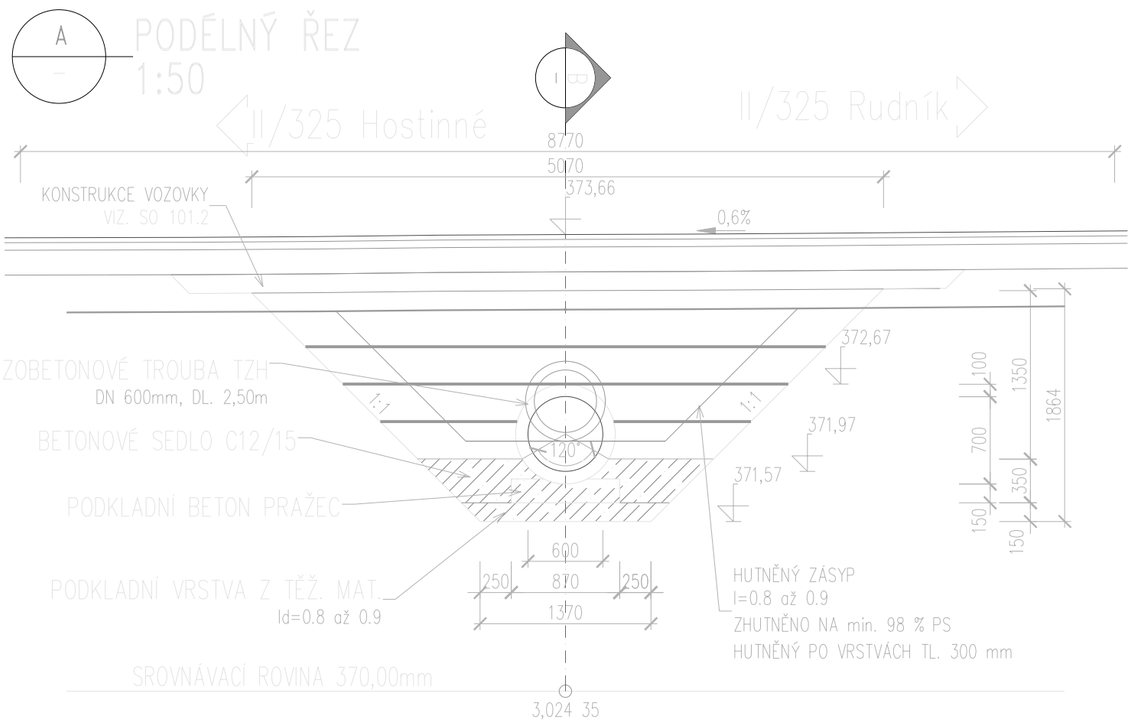

LEGENDA – STÁVAJÍCÍ STAV:

	STÁVAJÍCÍ STAV
	HRANICE PARCEL DLE KATASTRÁLNÍ MAPY
111/38	PARCELNÍ ČÍSLO DLE KATASTRÁLNÍ MAPY
	STÁVAJÍCÍ ZELEŇ

LEGENDA – NAVRHOVANÝ STAV:

	NAVRHOVANÝ STAV

POZNÁMKA:

– PŘESNOST VYTYČENÍ A PŘÍPUSTNÉ ODCHYLKY JSOU DÁNY:
ČSN 73 04 22
ČSN 01 34 19
TKP KAPITOLA 1., PŘÍLOHA č.9
TKP KAPITOLA 18. A SOUVISEJÍCÍ

POUŽITÉ DRUHY BETONŮ:

PODKLADNÍ + VÝPLŇOVÝ BETON	C 8/10
PODKLADNÍ BETON ZÁDLAŽEB	C 20/25nXF3
ŽB. ČELO	C 25/30–XF2+XD1
ŽB. ZÁKLAD	C 25/30–XF2+XD1
ŽB. ŘÍMSA	C 30/37–XF4+XD3
BETONOVÉ PRAHY	C 25/30nXF4
SPÁROVÁNÍ DLAŽEB	M 25–XF4

MĚŘÍTKO:

1:50 — m 0,5 1,0 1,5 2,0 2,5

1:25 — m 0,25 0,50 0,75 1,00 1,25

SPRÁVCE KOMUNIKACE:
ÚDRŽBA SILNIC Královéhradeckého kraje a.s.
ÚDRŽBA SILNIC Královéhradeckého kraje a.s.
Kutnohorská 59
Hradec Králové - Plačice 500 04
uskhk@uskhk.eu

OBJEDNATEL:
KRÁLOVÉHRADECKÝ KRAJ
Královéhradecký kraj
Pivovarské náměstí 1245
500 03 Hradec Králové

ZHOTOVITEL:
M - PROJEKCE
M - PROJEKCE s.r.o.
Resslova 956
500 02 Hradec Králové
www.m-projekce.cz

NÁZEV AKCE:
II/325 Hostinné – Rudník – etapa II. - km 2,867 – 4,920

ČÁST / STAVEBNÍ OBJEKT:
SO 101.2 - KOMUNIKACE km 2,867 - 3,560

PŘÍLOHA:
PŘÍČNÝ PROPUSTEK KM 3,024 35

ZODP. PROJEKTANT:	Ing. P. HÁJEK	PARÉ:
VYPRACOVAL:	Ing. L. KOPEČEK	
KONTROLA:	Ing. V. BŘICHNÁČ	

MĚŘÍTKO:	Č. ZAKÁZKY:	STUPEŇ:	DATUM:	ČÁST:	PŘÍLOHA:
1:50 / 1:25	20-011-01	DSP+PDPS	3/2020	C.2	2.12.