

PODÉLNÝ PROFIL SO101.2 M 1:2000/200

V OSE KOMUNIKACE

Silnice II. třídy II/325
k.ú. Arnultovice 743 381

Silnice II. třídy II/325

k.ú. Arnultovice 743 381 | k.ú. Rudník 743 429

Silnice II. třídy II/325
k.ú. Rudník 743 429

SKLONOVÉ POMĚRY:

NIVELETA OSY VOZOVKY:
KONSTRUKCE VOZOVKY:
KANALIZACE DN300

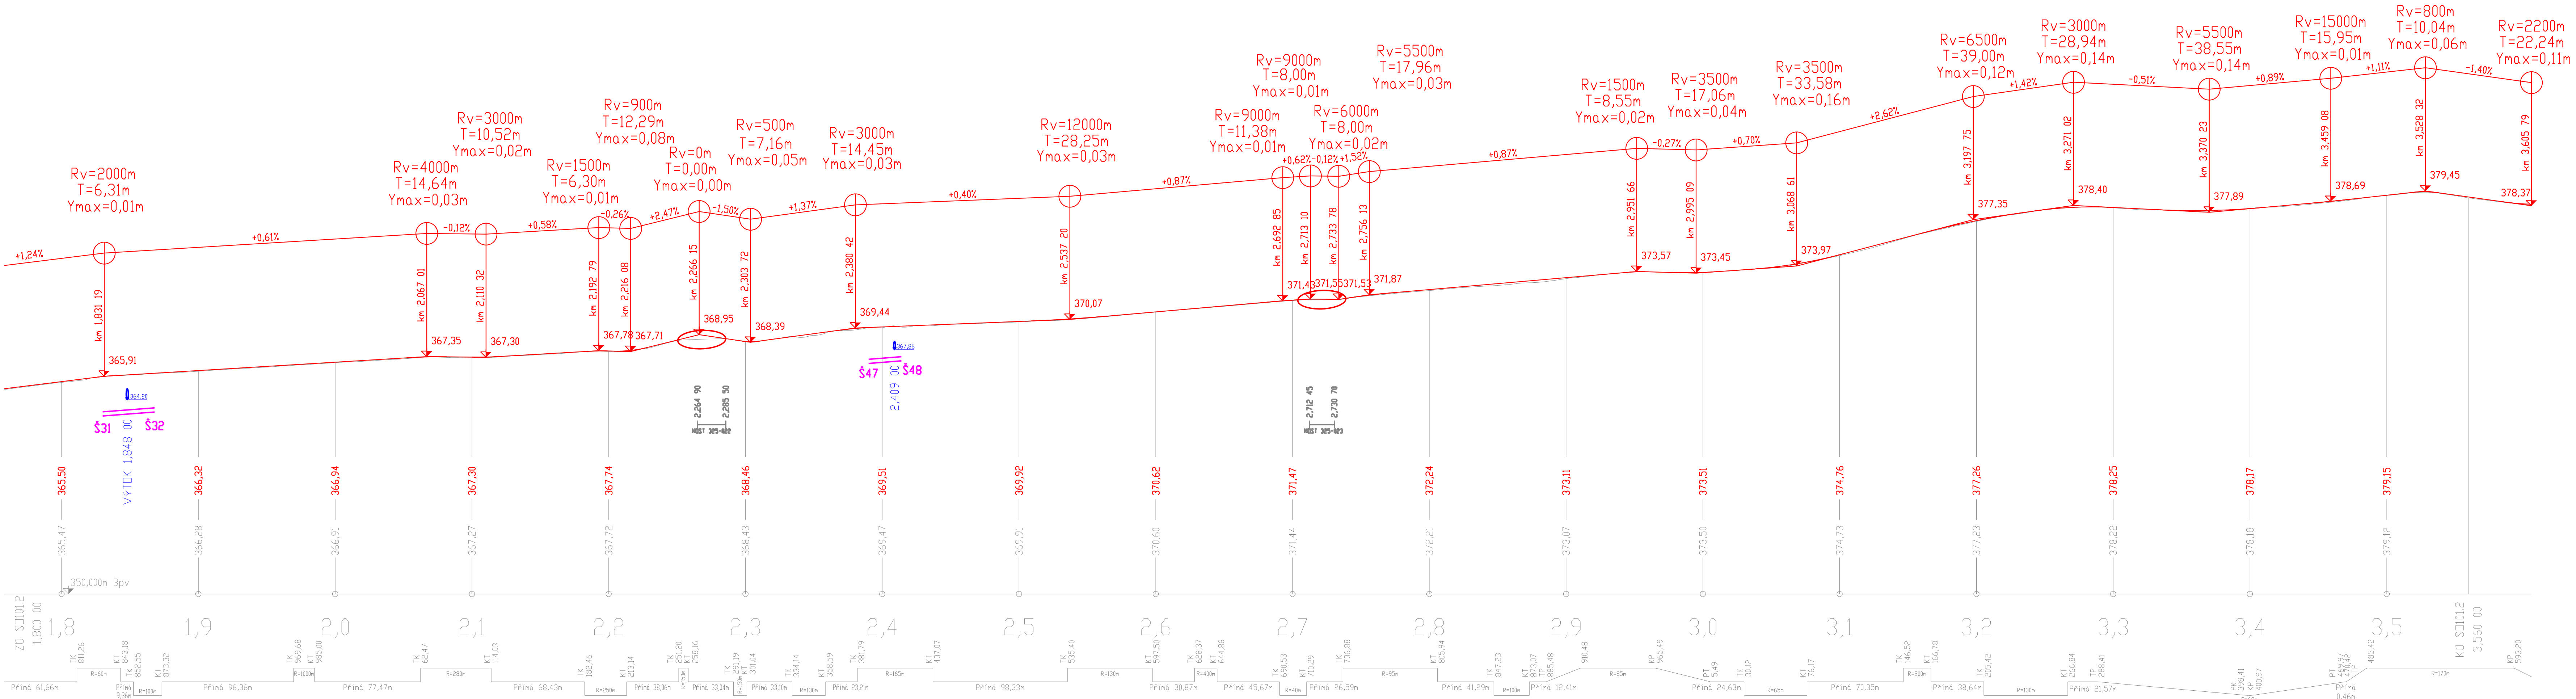
KÓTY NIVELETY:

KÓTY TERÉNU:

SROVNÁVACÍ ROVINA:



STANIČENÍ:

SMĚROVÉ POMĚRY



REVIZE:	PŘEDMĚT ZMĚNY:	VYPRACOVAL:	DATUM:
1	-	-	-
2	-	-	-
3	-	-	-

SPRÁVCE KOMUNIKACE:	ÚDRŽBA SILNIC Královéhradeckého kraje a.s.
ÚDRŽBA SILNIC Královéhradeckého kraje a.s.	Kutnohorská 59 Hradec Králové - Pláče 500 04 uskhk@uskhk.eu

 Královéhradecký kraj Pivovarské náměstí 1245 500 03 Hradec Králové	NÁZEV AKCE: II/325 Hostinné – Rudník – etapa II. - km 2,867 – 4,920			
	ČÁST / STAVEBNÍ OBJEKT: SO 101.2 - KOMUNIKACE km 2,867 - 3,560			
	PŘÍLOHA: PODÉLNÝ PROFIL SO101.2			
	ZODP. PROJEKTANT:	Ing. P. HÁJEK	PARE:	
 M - PROJEKCE s.r.o. Ressova 956 500 02 Hradec Králové www.m-projeke.cz	VYPRACOVAL:	Ing. L. KOPEČEK		
	KONTROLA:	Ing. V. BŘICHNÁČ		
	MĚŘITKO:	Č. ZAKÁZKY:	STUPEŇ:	DATUM:
	1:2000/200	20-011-01	DSP+PDPS	3/2020
		ČÁST:	PŘÍLOHA:	
		C.2	2.5.	