

PODÉLNÝ PROFIL 1:1000/100
km 0,000 - 0,700

ZMĚNA PŘÍČNÉHO SKLONU

KÓTY NIVELETY:

KÓTY TERÉNU:


SROVNÁVACÍ ROVINA

STANIČENÍ:

SMĚROVÉ POMĚRY:

ZMĚNA PŘÍČNÉHO SKLONU

DŮLEŽITÉ BODY SMĚROVÉHO ŘEŠENÍ:

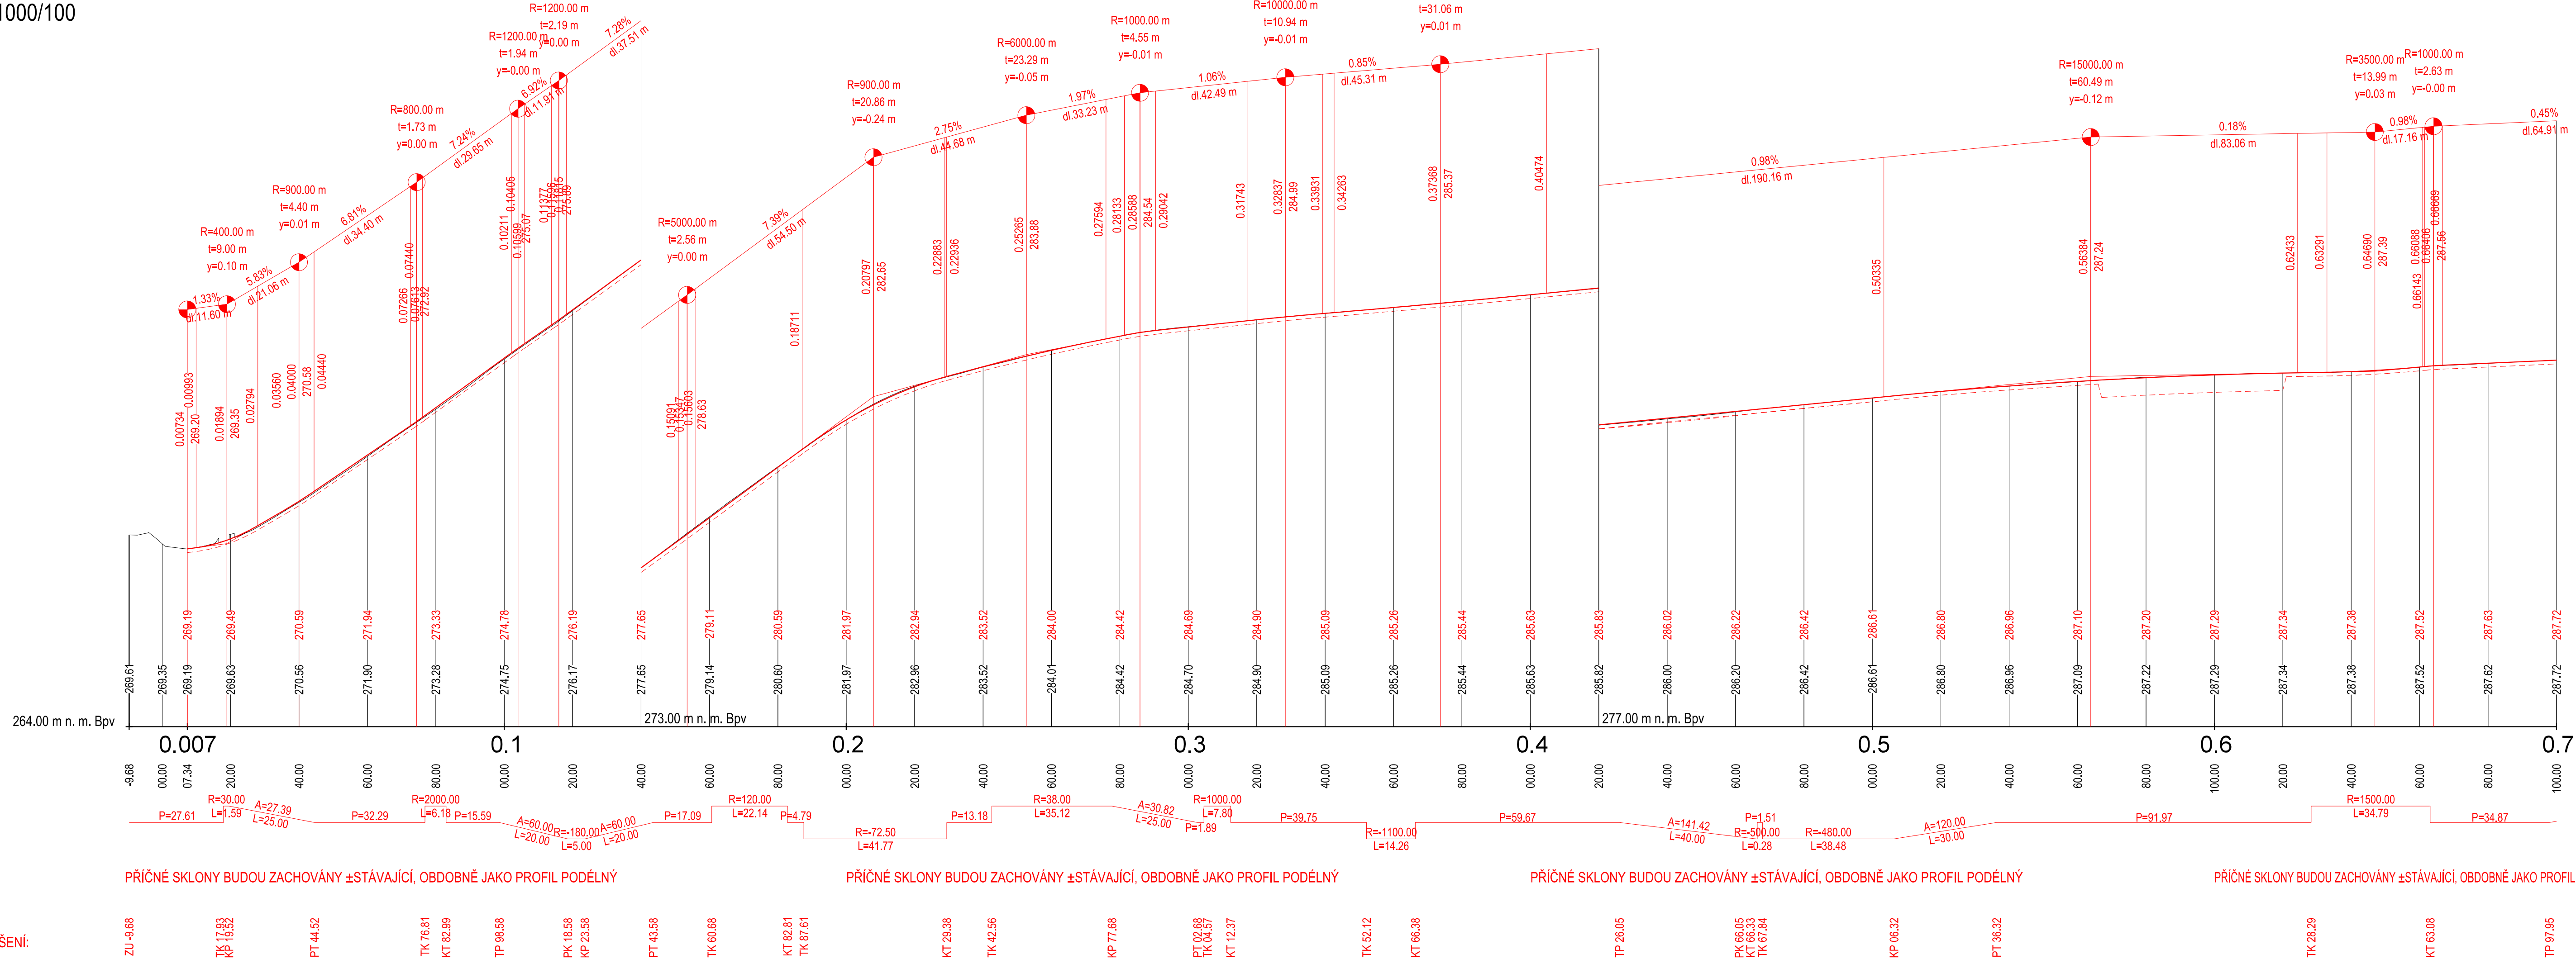

POZNÁMKA:

PODÉLNÝ PROFIL JE S OHLEDEM NA ZADÁNÍ AKCE PŘEDEVŠÍM ORIENTAČNÍ A SLOUŽÍ PRO UTVOŘENÍ PŘEDSTAVY O VÝŠKOVÝCH POMĚRECH V TRASE. PŘÍČNÉ SKLONY BUDOU ZACHOVÁNY OBDOBNĚ, JAKO VE STÁVAJÍCÍM STAVU S OHLEDEM NA NUTNOST ZACHOVÁNÍ NÁVAZNOSTÍ. PŘEDEVŠÍM JDE O NÁVAZNOSTI V RÁMCI INTRAVILÁNU MĚSTYSU ČASTOLOVICE, A TO S OHLEDEM NA STÁVAJÍCÍ OBRUBNÍKY, KTERÉ NEBUDOU UPRAVOVÁNY.

REVIZE:		PŘEDMĚT ZMĚNY:		VYPRACOVAL:		DATUM:	
1	-	2	-	3	-	4	-
SPRÁVCE KOMUNIKACE:							
ÚS		ÚDRŽBA SILNIC Královéhradeckého kraje a.s.					
ÚDRŽBA SILNIC Královéhradeckého kraje a.s.		ÚDRŽBA SILNIC Královéhradeckého kraje a.s. Kutnohorská 59 Hradec Králové - Placice 500 04 uskhk@uskhk.eu					
OBJEDNATEL:				NÁZEV AKCE:			
Královéhradecký kraj				II/318 Častolovice - Komenského			
Část / Stavební objekt:				STAVEBNÍ ČÁST			
SO 101 - KOMUNIKACE II/318 ČASTOLOVICE - KOMENSKÉHO				OBJEKTY POZEMNÍCH KOMUNIKACÍ VČETNĚ PROPUSTKŮ			
PŘÍLOHA:				PODÉLNÝ PROFIL - část 1			
ZHOTOVITEL:				ZODP. PROJEKTANT:			
M - PROJEKCE				Ing. P. HÁJEK		PARÉ:	
M - PROJEKCE s.r.o. Resslova 956 500 02 Hradec Králové www.m-projekce.cz				VYPRACOVAL:		Ing. L. KOPEČEK	
				KONTROLA:		Ing. V. BŘICHNÁČ	
MĚŘÍTKO:		Č. ZAKÁZKY:	STUPEŇ:	DATUM:	ČÁST:	PŘÍLOHA:	
1:1000/100		18-079-01	PDPS	8/2019	D.1.1	1.3.1	