


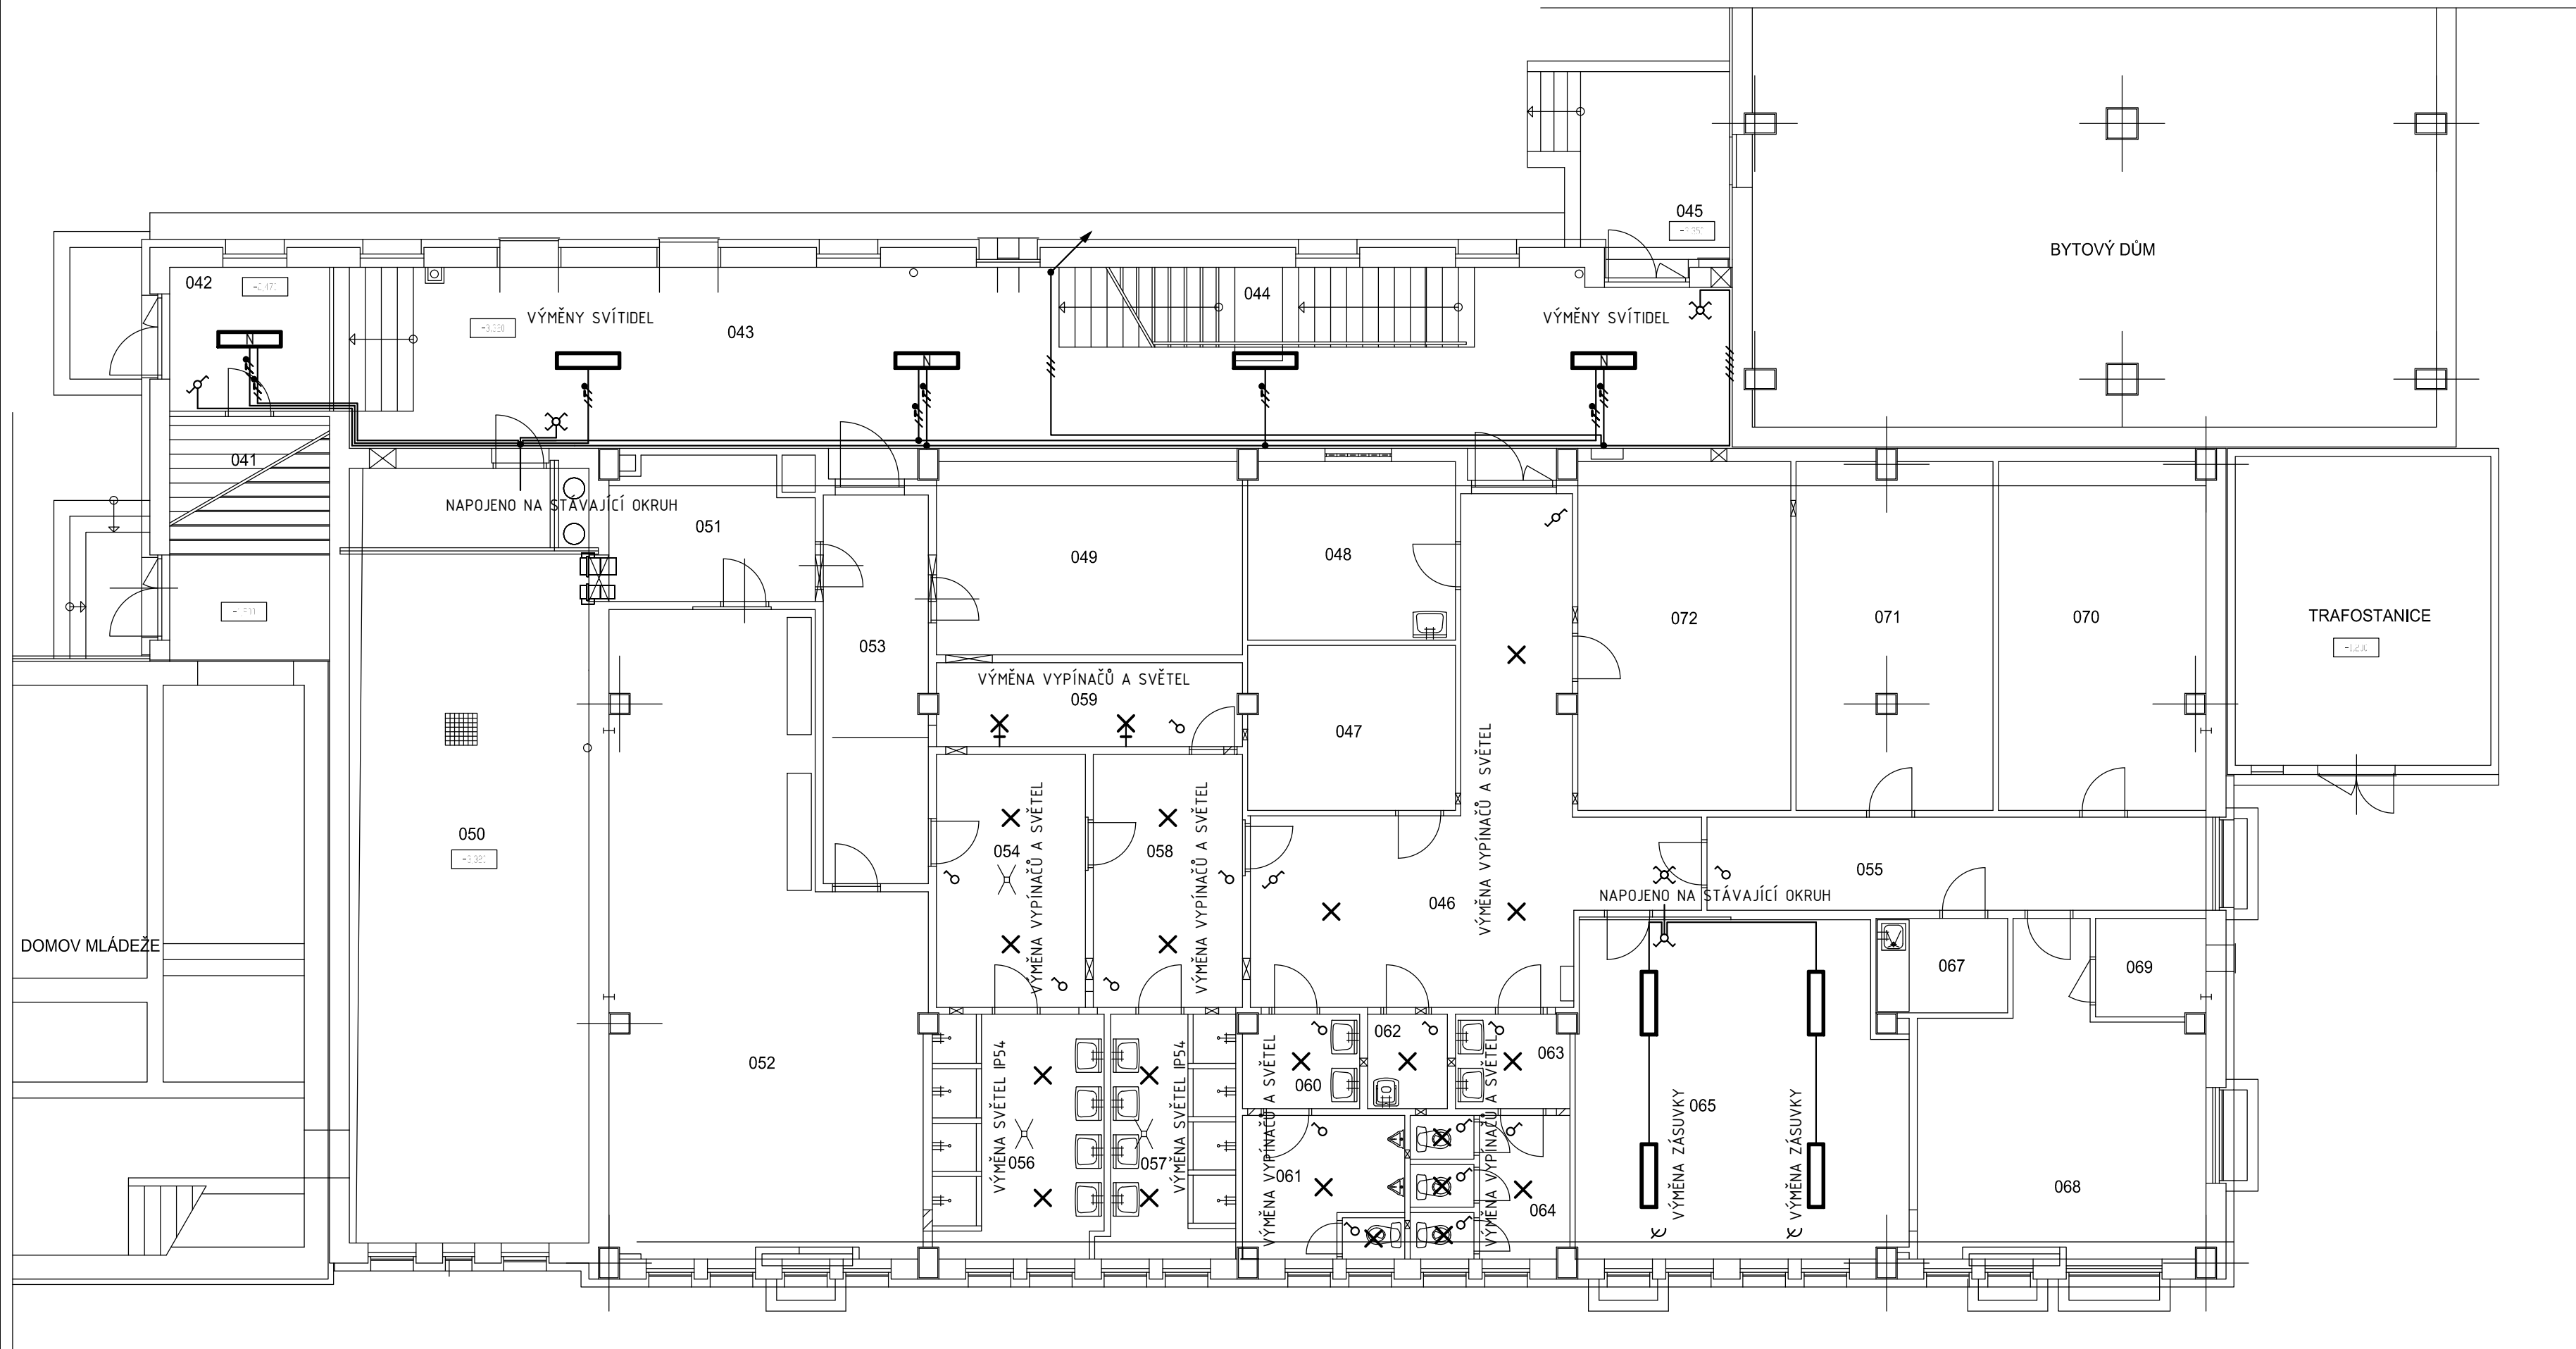

LEGENDA MÍSTNOSTÍ	
Č. M.	NÁZEV MÍSTNOSTI
041	SKLAD ZAHR. NÁŘADÍ
042	VSTUPNÍ ZADVEŘÍ
043	VSTUPNÍ CHODBA
044	SCHODIŠTĚ DO 1.NP
045	VÝCHOD
046	CHODBA
047	SKLAD
048	SKLAD UKLID.PROSTŘEDKŮ
049	SKLAD
050	STROJOVNA VZT
051	SKLAD
052	PŘEDÁVACÍ STANICE
053	CHODBA
054	ŠATNA I
055	CHODBA
056	UMÝVÁRNA I
057	UMÝVÁRNA II

LEGENDA MÍSTNOSTÍ	
Č. M.	NÁZEV MÍSTNOSTI
058	ŠATNA IIa
059	ŠATNA IIb
060	PŘEDSÍŇ WC MUŽI
061	WC MUŽI
062	UKLIDOVÁ KOMORA
063	PŘEDSÍŇ WC ŽENY
064	WC ŽENY
065	POSILOVNA
066	
067	SKLAD
068	DÍLNA UDRŽBY
069	SKLAD PRO DÍLNU
070	SKLAD
071	SKLAD
072	SKLAD

HLAVNÍ ING. PROJEKTU	ZODP. PROJEKTANT	VYPRACOVAL	MĚŘITKO : 1 : 100	
ING. PAVEL TŮMA	ING. RENÉ HUBKA		FORMÁT: 4 A4	
			DATUM 04/2019	
STAVEBNÍK: SPŠ STAVEBNÍ A OA ARCH. JANA LETZELA, NÁCHOD				ZPRACOVATEL : INS spol. s r.o. Parkány 413 547 01 NÁCHOD 491 422 226 ins.atelier@insnachod.cz www.insnachod.cz
AKCE : REKONSTRUKCE PODLAHY TĚLOCVIČNÝ A VSTUPNÍCH PROSTOR RAISOVA 1816, NÁCHOD, st.p.č.2943/1, k.ú. NÁCHOD				
DÍL : ELEKTROINSTALACE DOKUMENTACE PRO PROVÁDĚNÍ STAVBY - UDRŽOVACÍ PRÁCE				
NÁZEV PŘÍLOHY : OPRAVA ELEKTROINSTALACE 1PP				EV. Č. AKCE 07/19
				ČÍSLO PŘÍLOHY E - 2