
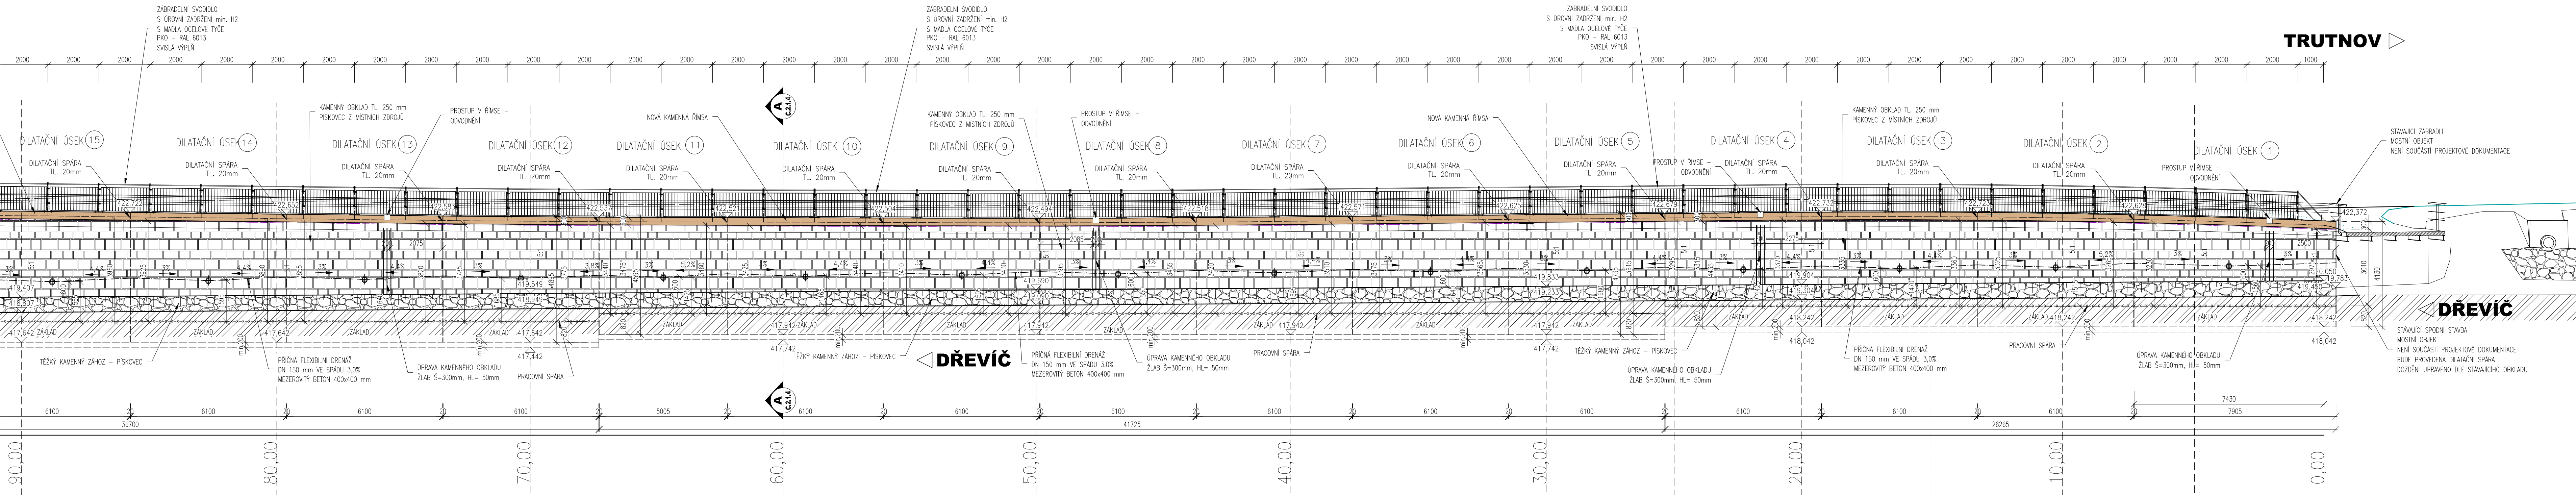


POHLED P1, M 1:100  
POHLED NA NOVOU OPĚRNOU ZED

HRONOV

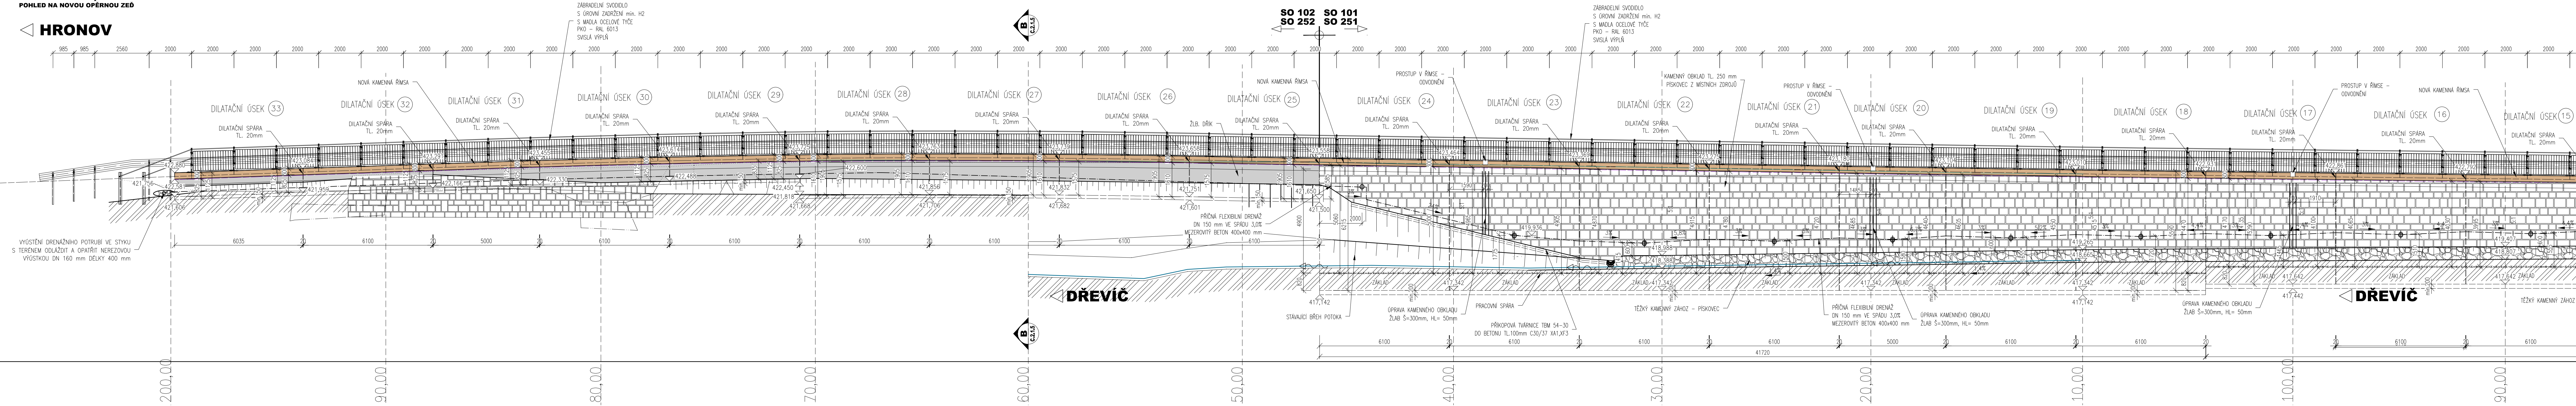

03		
02	Aktualizace - Výměna svodidla a betonové římsy za kamennou	03/2018
01	Aktualizace dle zjišťovacího řízení (zákon EIA) a veřejné vyhlášky KÚ KhK	11/2016
ZMĚNA	POPIS	DATUM

**ING. IVAN ŠÍR**  
PROJEKTOVÁNÍ DOPRAVNÍCH STAVEB a.s.  
Gočárkova 534, 500 02, Hradec Králové, tel.: +420 603 191 473, sir@srivan.cz, www.srivan.cz  
IČ: 287 86 793

Investor: Královéhradecký kraj  
Přívodské náměstí 1245, 500 03, Hradec Králové

III/30118 Stárkov – opěrná zeď

- kraj: Královéhradecký
- MÚP/OÚ: Stárkov
- stupeň utajení: bez utajení
- datum: 05.2016
- základkové číslo: 10015
- stupeň PD: DSP+PDPS
- odpovědný projektant stavby: Ing. Ivan Šír
- odpovědný projektant objektu: Ing. Ivan Šír
- vypracoval: Ing. Tomáš Remont
- kontrola: Ing. Ivan Šír
- změna číslo: 00
- náhlada: 1:100

SO 251, SO 252 OPĚRNÁ ZEĎ KM 2,191 - KM 2,391

POHLED P1

C.2.1.5