



- PŮDORYS VÝKOPU
 1: 100

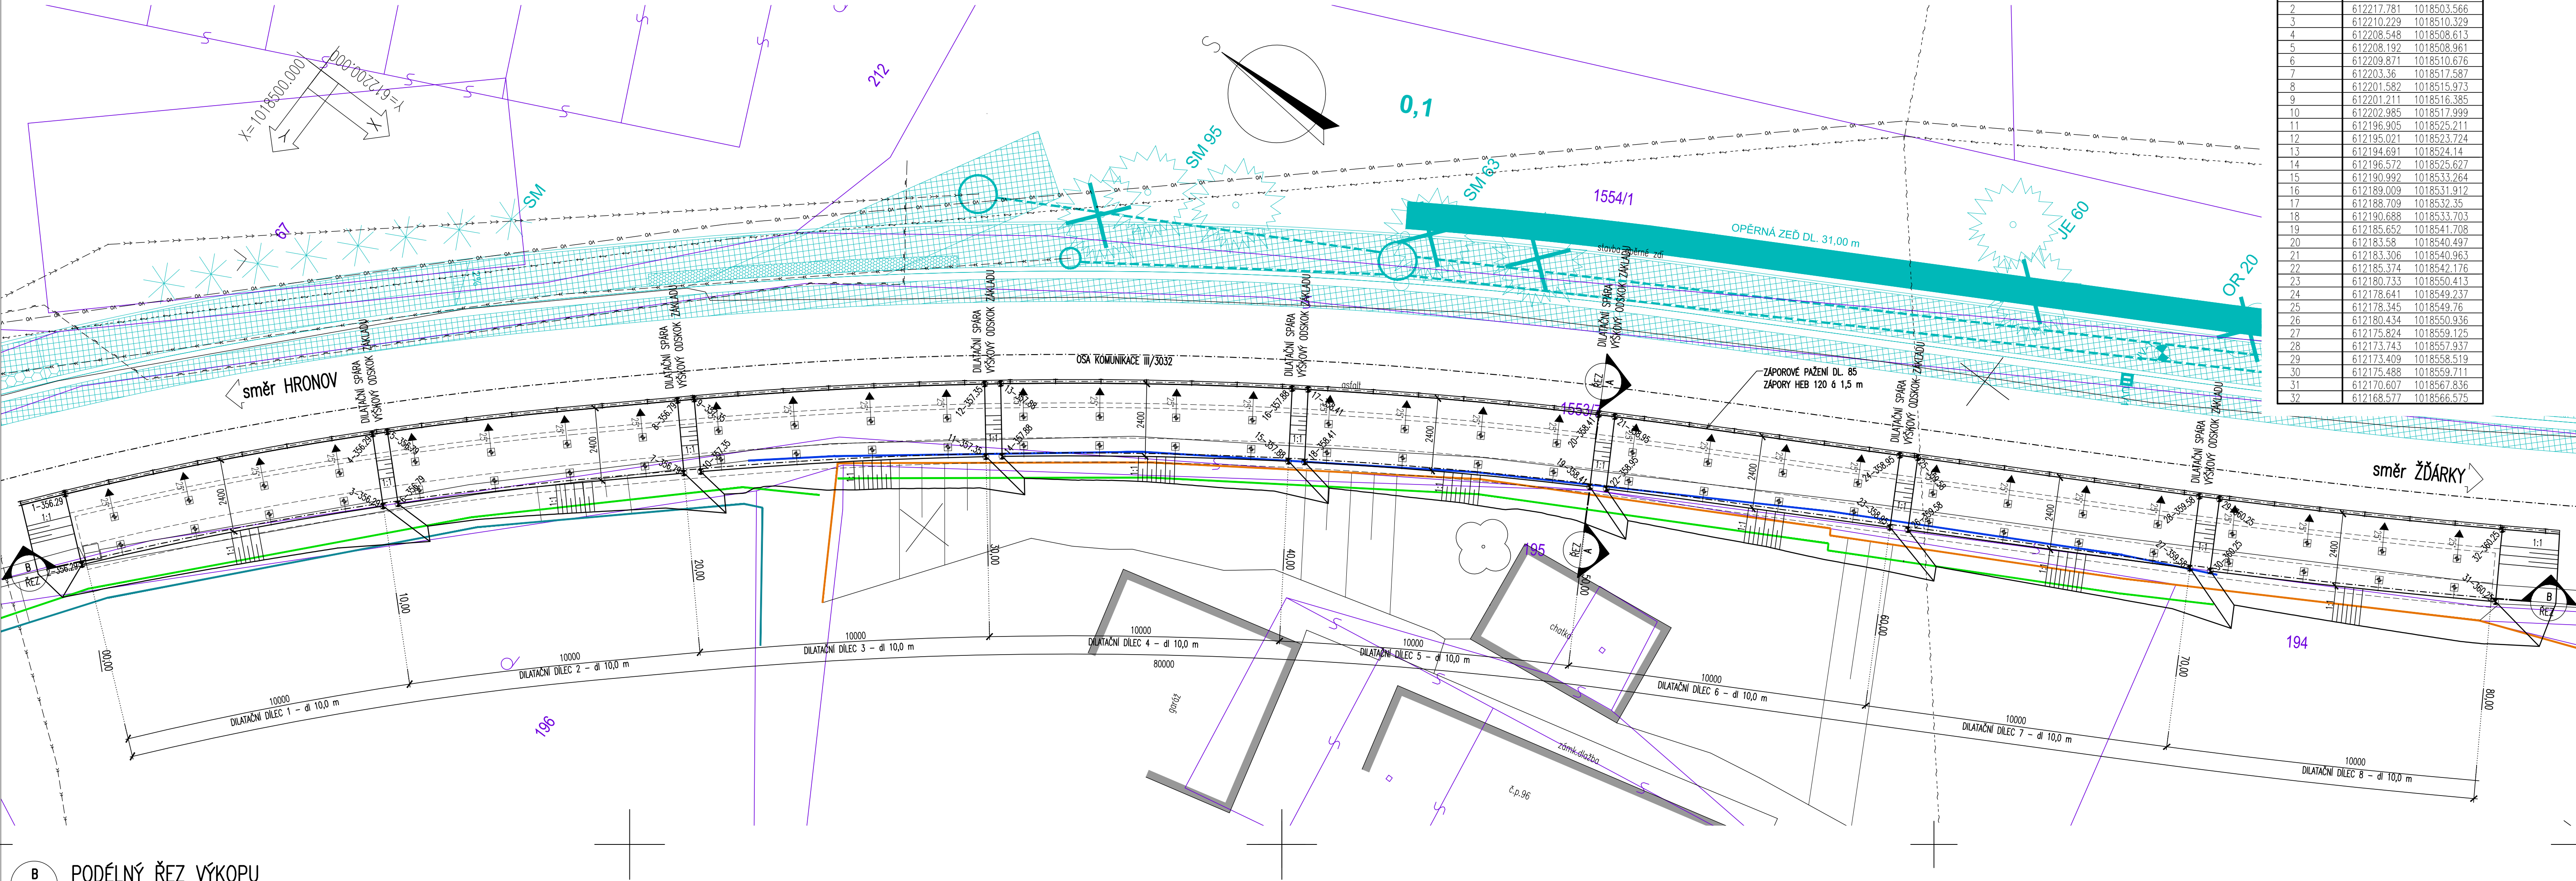


VYTYČOVANÉ BODY VÝKOPU:

ČÍSLO BODU	Y[m]	X[m]
1	612216,258	1018501,716
2	612217,781	1018503,566
3	612210,229	1018510,329
4	612208,548	1018508,613
5	612208,192	1018508,961
6	612209,871	1018510,576
7	612203,36	1018517,587
8	612201,582	1018515,973
9	612201,211	1018516,385
10	612202,985	1018517,999
11	612196,905	1018525,211
12	612195,021	1018523,724
13	612194,691	1018524,14
14	612196,572	1018525,627
15	612190,992	1018533,264
16	612189,009	1018531,917
17	612186,709	1018532,35
18	612190,688	1018533,703
19	612185,652	1018541,708
20	612183,58	1018540,497
21	612183,306	1018540,963
22	612185,374	1018542,176
23	612180,733	1018550,413
24	612178,641	1018549,237
25	612178,345	1018549,76
26	612180,434	1018550,936
27	612175,824	1018559,125
28	612173,743	1018557,937
29	612174,009	1018558,519
30	612175,488	1018559,711
31	612170,607	1018567,836
32	612168,577	1018566,575


A VZOROVÝ PŘÍČNÝ ŘEZ VÝKOPU
 1: 25

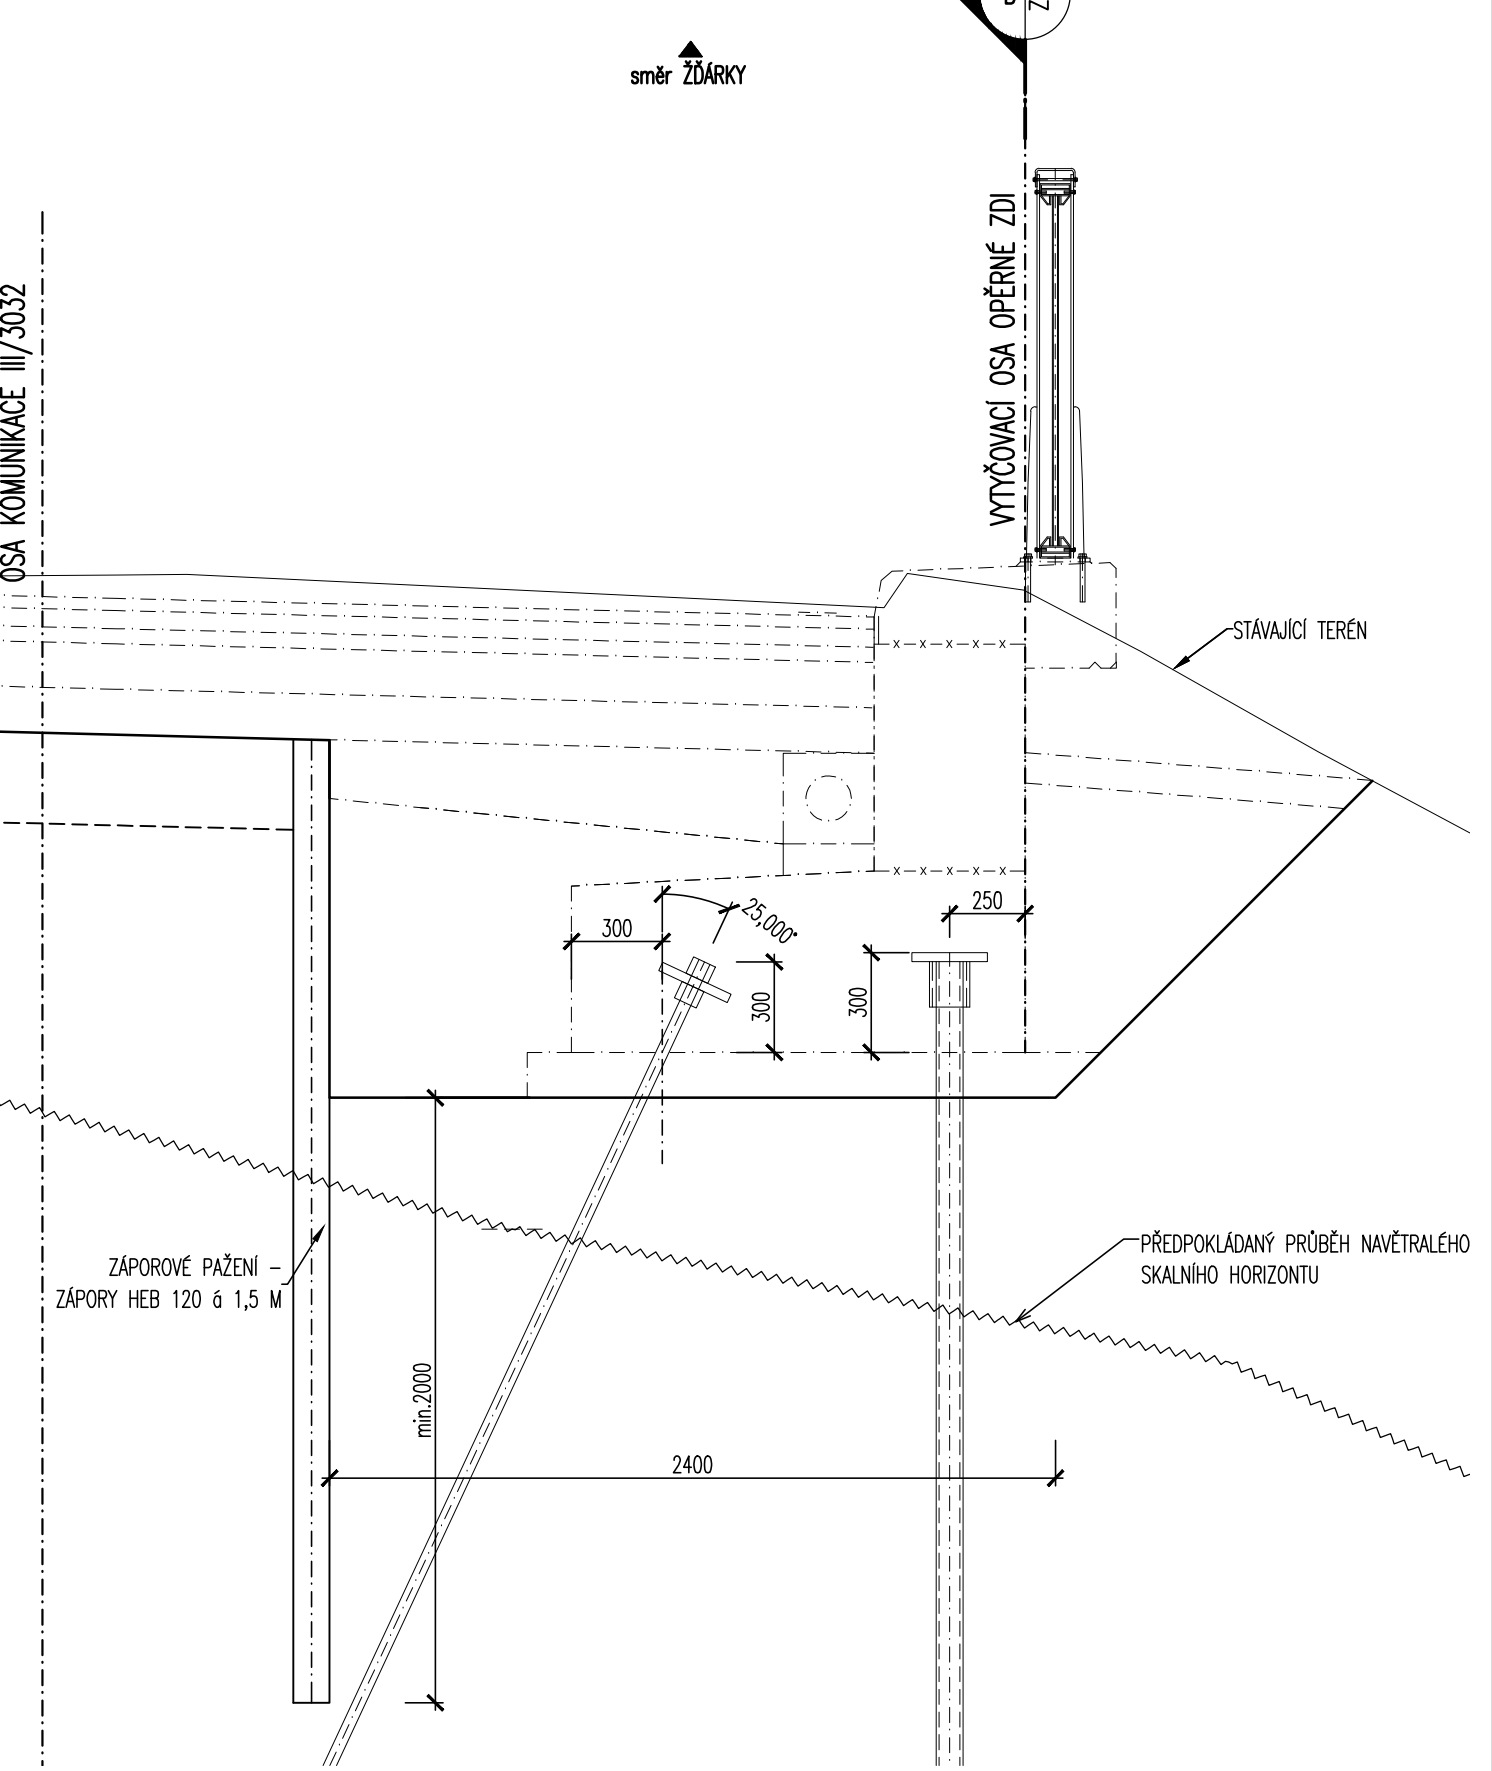

MĚŘITKO:

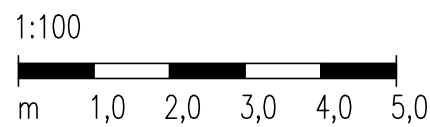

B PODÉLNÝ ŘEZ VÝKOPU
 1: 100

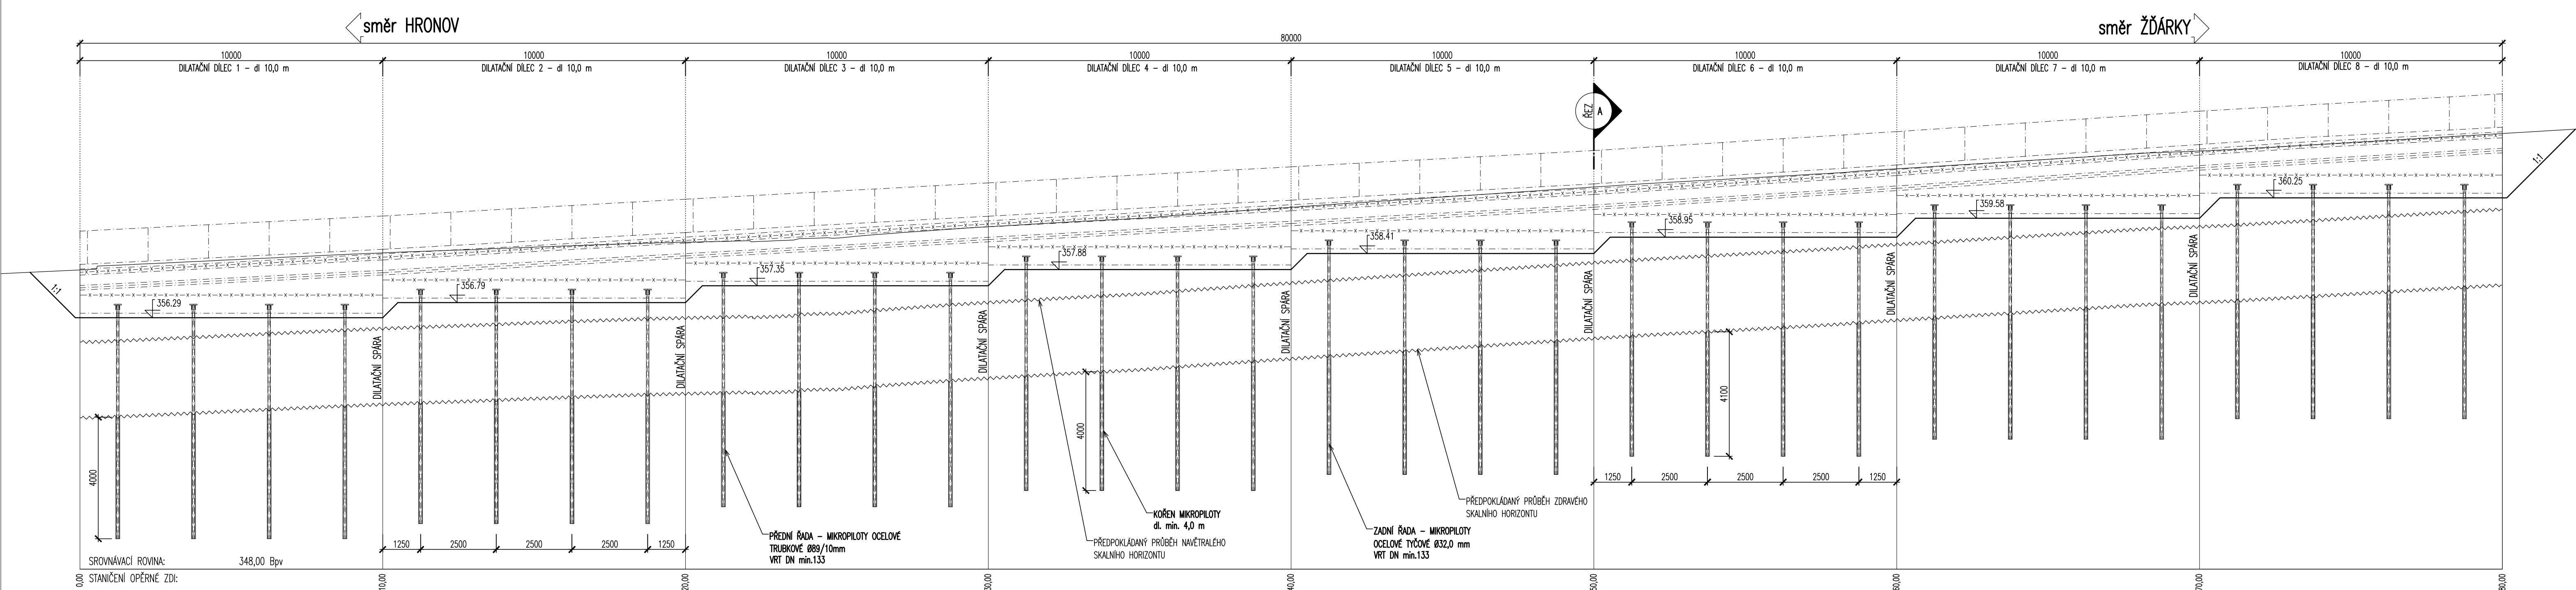




LEGENDA STÁVAJÍCÍCH INŽENÝRSKÝCH SÍTÍ:

- ELEKTRICKÉ VEDENÍ NN NADEZENÍ – ČEZ DISTRIBUCE a.s.
- NADEZENÍ SÍŤOVACÍ VEDENÍ – CETIN a.s.
- KANALIZACE DĚŠŤOVÁ – MĚSTYS VELKÉ POŘÍČÍ
- STŘ. POZEMNÍ PLYNOVOD – GROSSENERVICES, s.r.o.
- VEŘEJNÉ OSVĚTLENÍ NADEZENÍ – MĚSTYS VELKÉ POŘÍČÍ
- KANALIZACE SPLAŠKOVÁ – Vok NÁCHOV a.s.
- VODOVOD POZEMNÍ – Vok NÁCHOV a.s.

LEGENDA STÁVAJÍCÍ STAV :

- HRANY PLOCH, BUDOV, ROZHRANÍ POKROVŮ, KULTUR ATD.
- KOVOVÉ PLOTY
- DŘEVĚNÉ PLOTY
- ZNĚ PLOTY
- SVODICOVÝ
- ZAMĚŘENÉ BUDOVY
- ZÁKRES HRANIC KN (DKM k.ú. Velké Poříčí)
- ČÍSLO POZEMKŮ DLE KN
- AKCE – Chodník podél st. II/3032, ul. Žďárská, Brnk, k.ú. Velké Poříčí

D.2.1. DUSP+PDPS

SOUDRŽNOSTNÝ SYSTÉM: S-JTSK			
VÝŠKOVÝ SYSTÉM: BpV			
KRESLIL:	MILOŠ BEJNÁR, DIS.		
ZPRACOVAL:	MILOŠ BEJNÁR, DIS.		
TECHNICKÁ KONTROLA:	ING. JAN BURSA		FÖRSTEROVA 175, 566 01 VYSOKÉ MYTO EMAIL: MDS@MDSPROJEKT.CZ
ZODPOVĚDNÝ PROJEKTANT:	ING. JAN BURSA		
HLAVNÍ PROJEKTANT:	ING. JAN BURSA		
KRAJ: KRAJ VÝŠKOVSKÝ	OKRES: NÁCHOV	OBEC: VELKÉ POŘÍČÍ	STUPEŇ: DUSP+PDPS
INVESTOR: KRAJ VÝŠKOVSKÝ	KRAJ, PIVOVARSKÉ NÁMĚSTÍ 1245, 500 03 HRADEC KRÁLOVÉ	ZAK.ČÍSLO: 2051-19-3	
AKCE:	III/3032 Velké Poříčí – opěrná zed		
OBJEKT: D.2.1. SO 201 – OPĚRNÁ ZED			
OBSAH:			
VÝKRES VÝKOPU			ČÍSLO SOUPRAVY: D.2.1.6.