



PŪDORYS

 

KLAD VÝŘEZŮ VÝKRESU

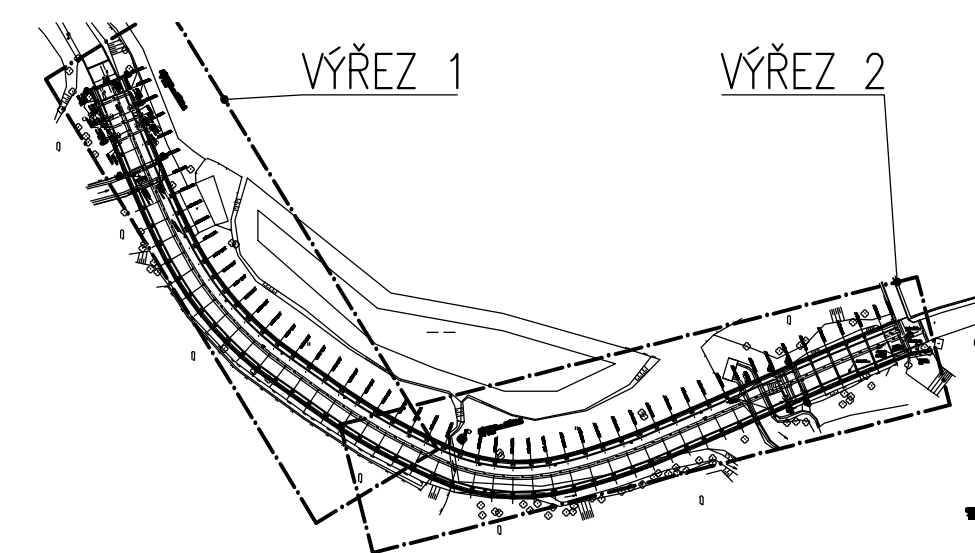

POZNÁMKY:

- 1) S OHLEDEM NA VELIKÉ MNOŽSTVÍ PRŮCHÝVŮ ŽEÝ JSOU JEDNOTLIVÉ ŽEÝY ŘAZENY DO SKUPIN SE STEJNÝM ROZMĚRY. ŽEÝY V JEDNE SKUPINĚ SE LÍŠÍ VÝŠKOU PŮLŘÍ, PRŮCHÝVEM SKLONEM A TVAREM TERÉNU
- 2) V MÍSTĚ PŮLŘÍ SE UVAŽUJE OSTRANĚNÍ BETONOVÝCH PRVKŮ 1,0 M PO DLOUHÝM TERÉNU
(PO ZAROVNANÍ TERÉNU NEPOKROČÍ). PŘI REALIZACI PAK DOUDE PO ODKOPÁNÍ ZEMNÍ OKOLO K PŘÍPADNÉMU DOPŘESNĚNÍ HLUBOKY

Duževní a průmyslové vlastnictví
PIS PECHAL, s.r.o.
Veškeré práva vyhrazena
Postoupení třetím osobám není dovoleno

ZMENÁ	VÝPRAV		PROJEKT	PODPIS
HP	ZOD. PROJEKTANT	DATUM	KONTROLA	
ING. JUDITA KONEČNÁ	ING. MIROSLAV LUDÁK	ING. MIROSLAV LUDÁK	ING. ANTON PÉCAL, CSc.	PIS PÉCAL, s.r.o.
			<i>Ing. Peter Kábel</i>	Projektová a inžinierska spoločnosť 40 02 BRNO, Iľská 42 tel. 054 22 551 233 fax 054 22 551 234 e-mail: pis@pis.sk www.pis.sk
OBJEDNÁTEĽ	ZOD. DŮR Křídlové a.s.			
STAVBA	Redukce mostu M2 u vrchů			
CÁST	C. STAVEBNÍ ČÁST			
OBJEKT	SO 001 – DEMOLICE STÁVAJÍCÍHO MOSTU			
PRÍLOHA	PŮDORYS			
		VERZIE 1:100	FORMÁT A4x44	
		CS-PRILHY	OSI-PARTE	
				02