


## D.10.1.04PŮDORYS 1NP

### 1NP- TECHNICKÉ ZÁZEMÍ

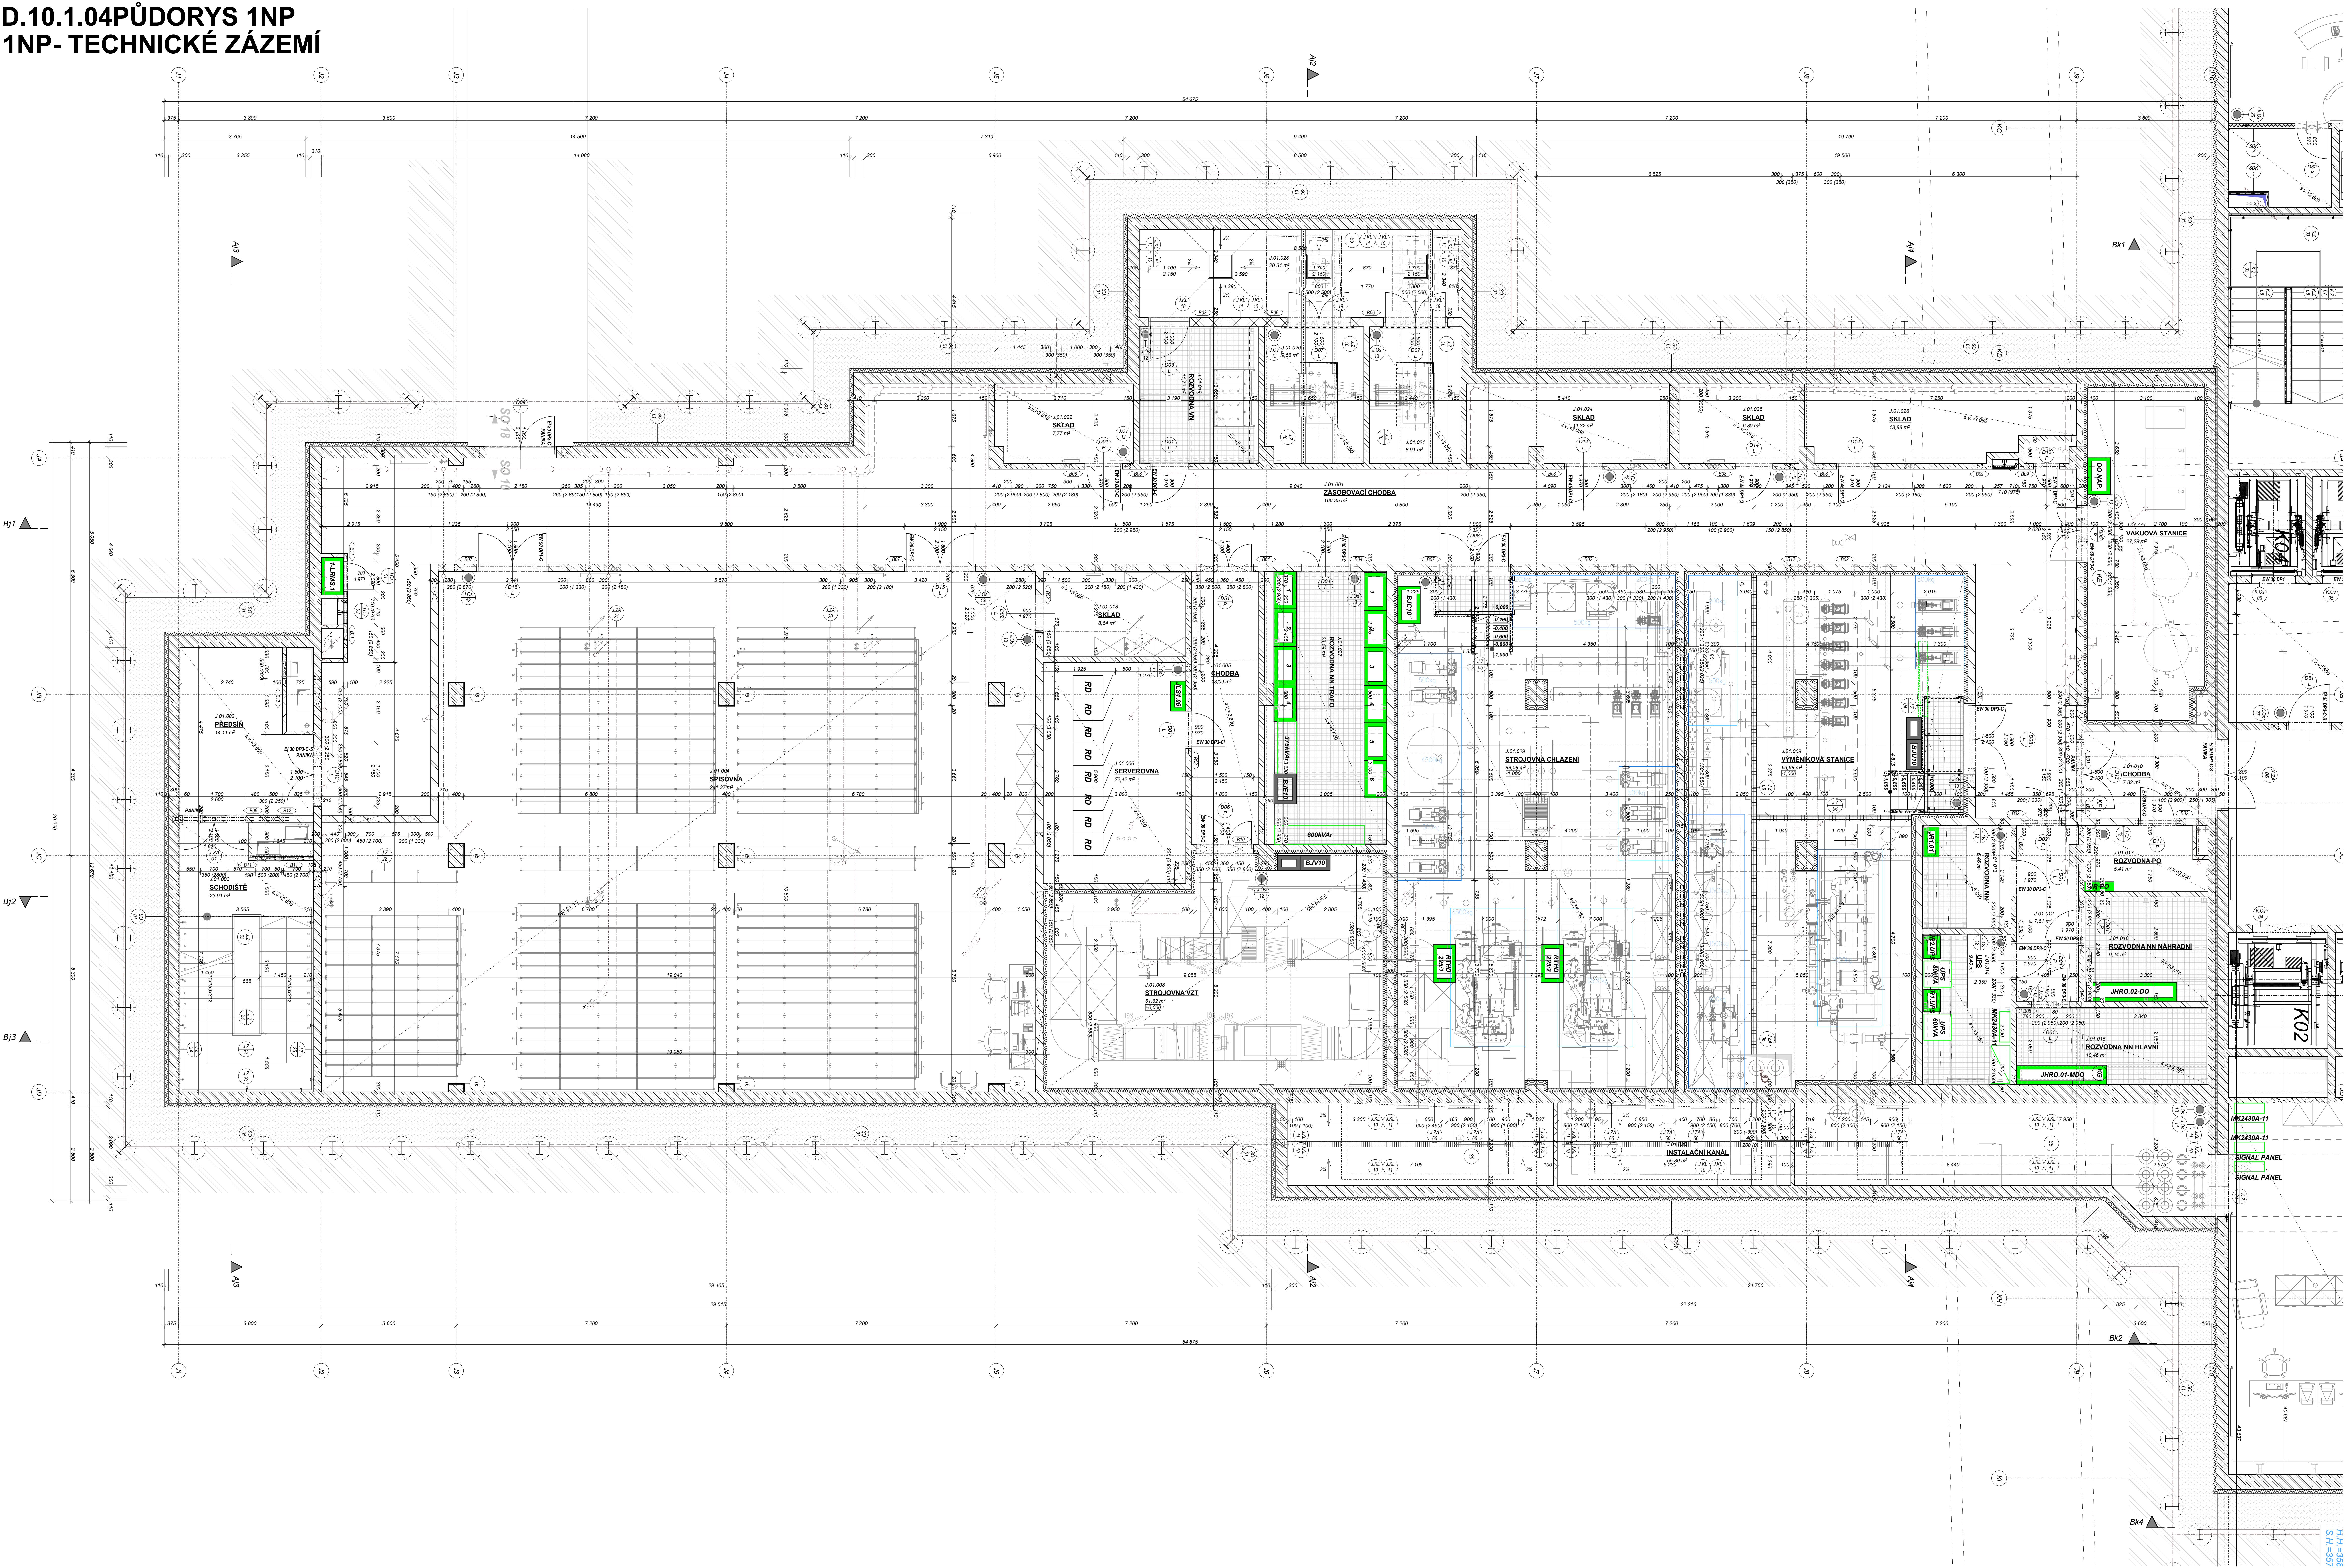

## TABULKA MÍSTNOSTÍ

[illegible]

## TABULKA PŘEKLADŮ

[illegible]

## LEGENDA MATERIÁLU

[illegible]

**POZNÁMKY:**

[illegible]