


OBJEKT K 2NP - Schéma barevného řešení stěn, vnitřních výplní a obkladů

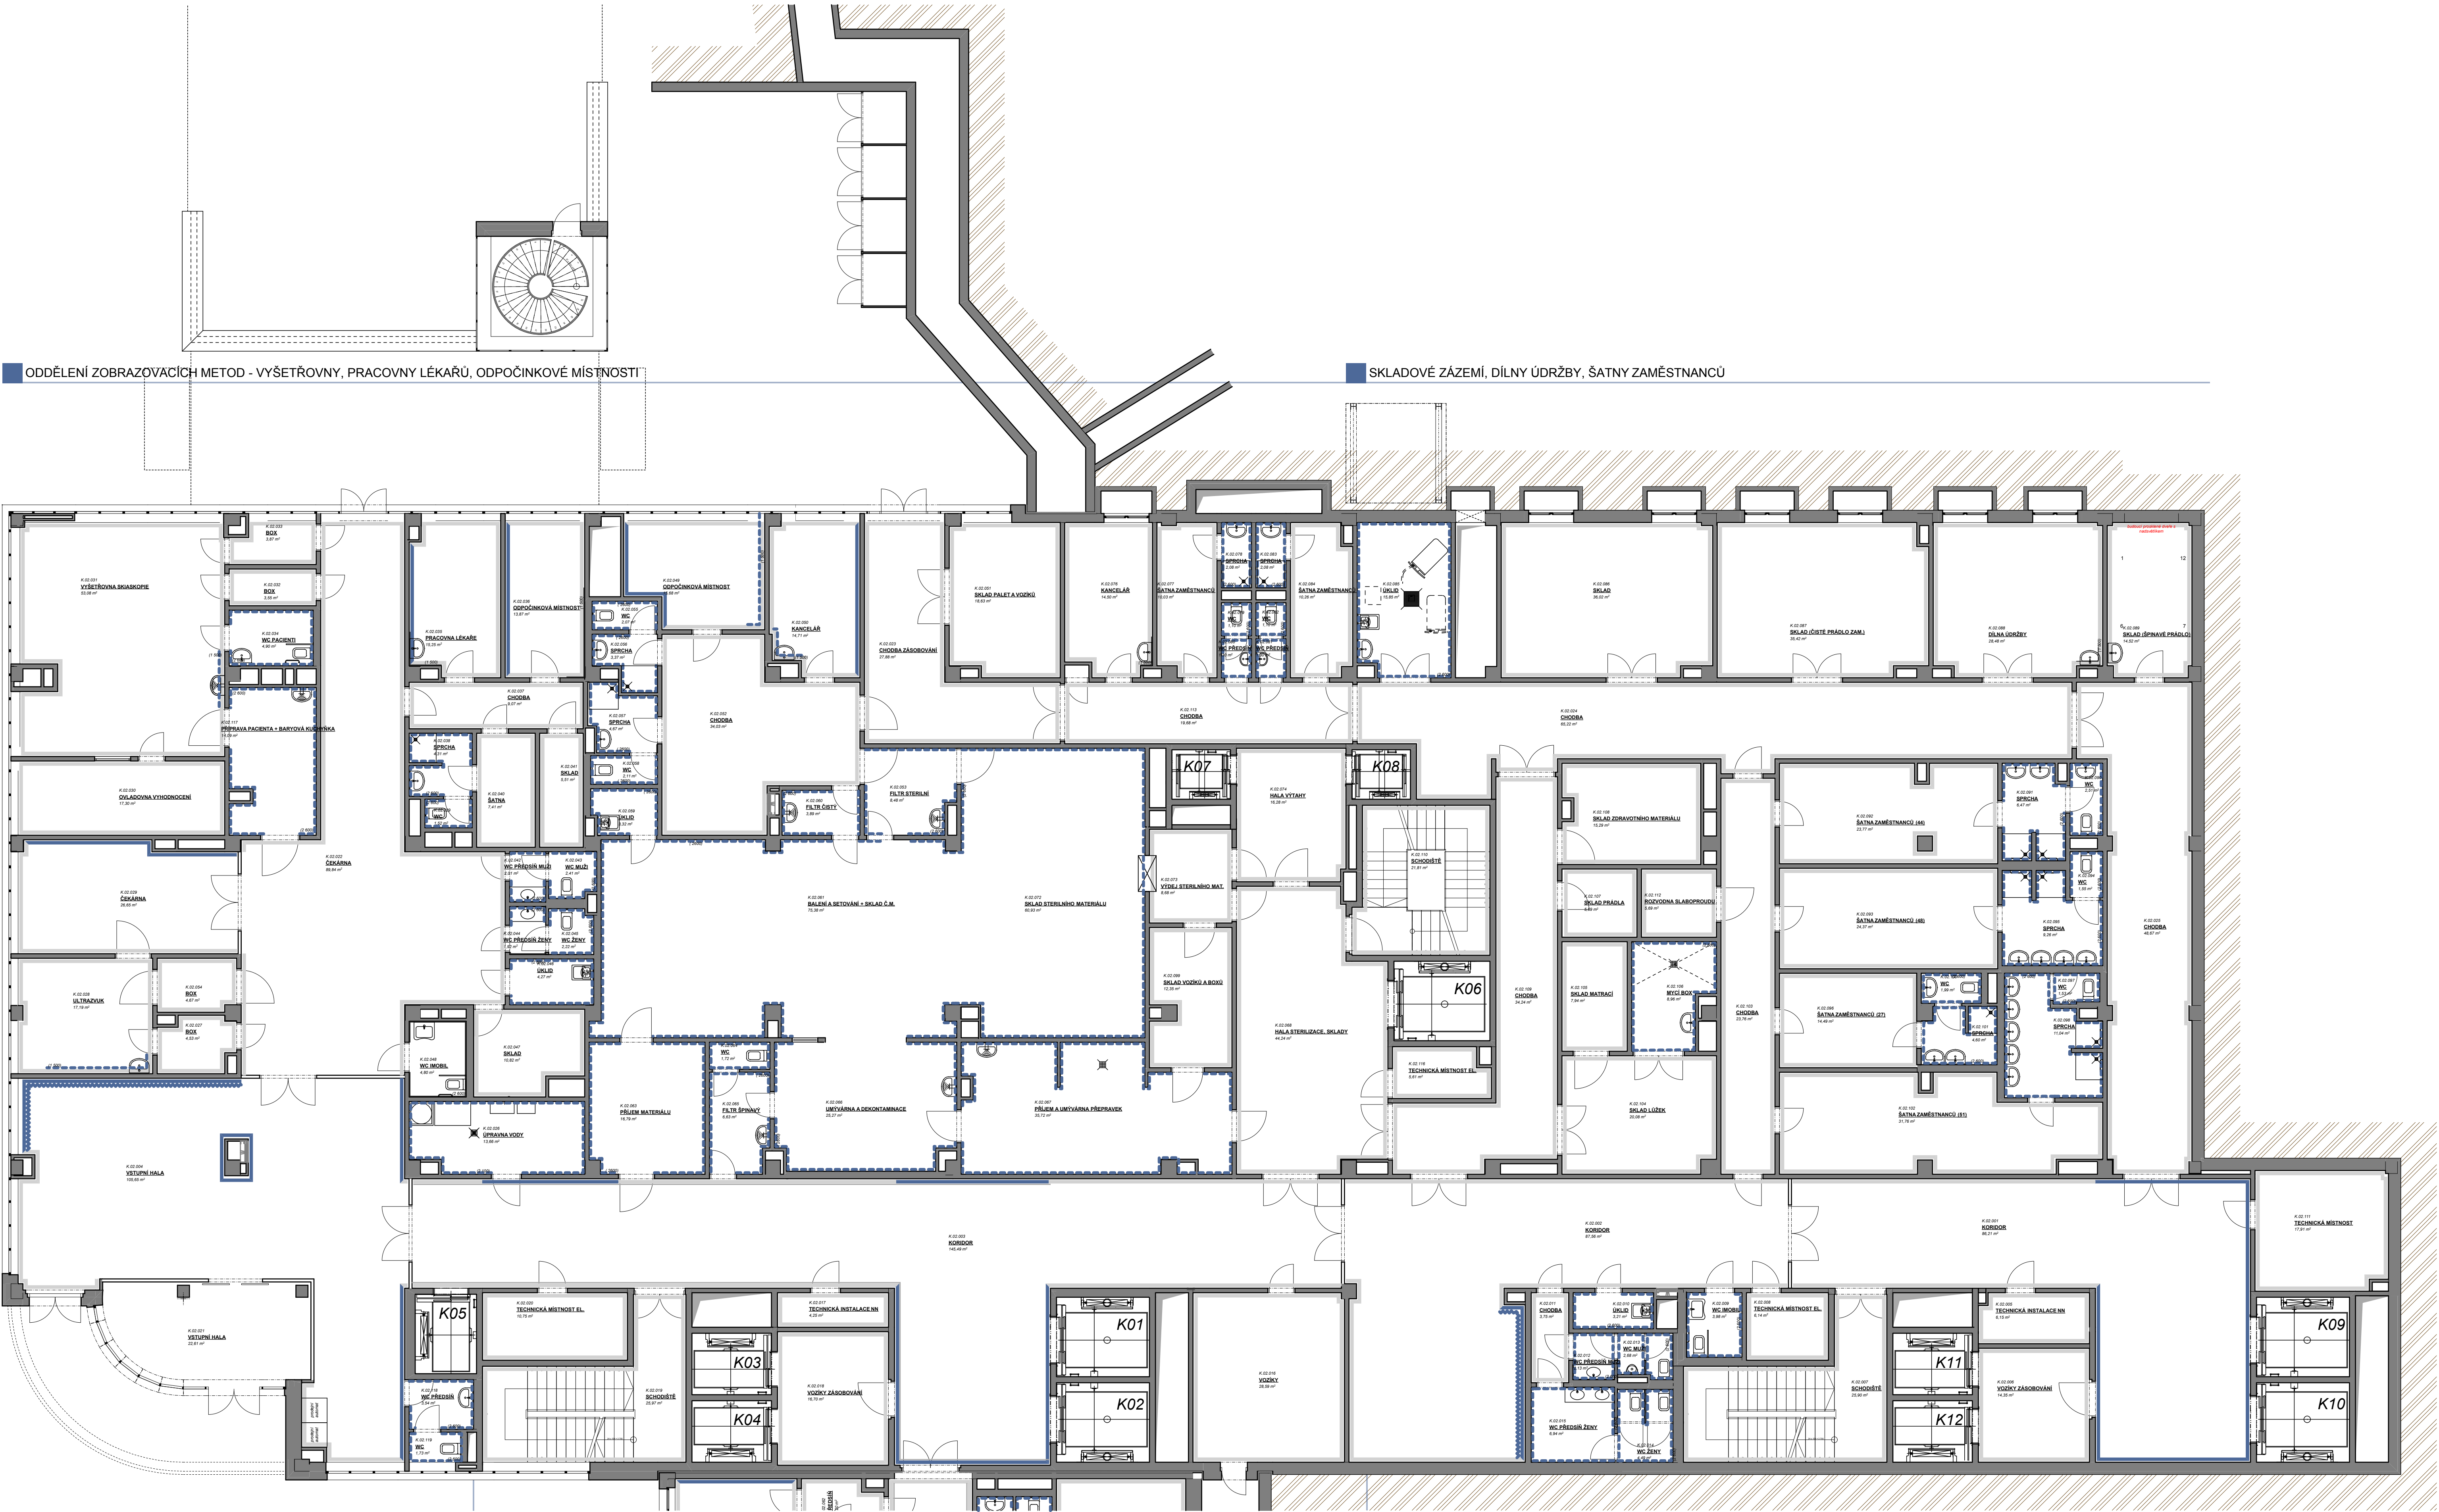

**LEGENDA:**

KOMBINACE - MALBA - M3 - Antibakteriální nátěr, RAL 5019 nebo RAL 9003  
- OBKLAD - T2 - Keramický obklad rozměr 400x200 mm, mat.

pohled na stěnu

2.400 - 2.800

M3 - Antibakteriální nátěr, RAL 5019  
OBKLAD - T2 - Keramický obklad rozměr 400x200 mm, mat - RAL 5019  
OBKLAD - T2 - Keramický obklad rozměr 400x200 mm, mat - RAL 5024

pohled na stěnu

2.400 - 2.800

M3 - Antibakteriální nátěr, RAL 9003  
OBKLAD - T2 - Keramický obklad rozměr 400x200 mm, mat - RAL 5019  
OBKLAD - T2 - Keramický obklad rozměr 400x200 mm, mat - RAL 5024

**MALBA - M3 - Antibakteriální nátěr, kombinace RAL 9003 a RAL 5019**

pohled na stěnu

2.400 - 2.800

M3 - Antibakteriální nátěr, RAL 9003  
M3 - Antibakteriální nátěr, RAL 5019  
P2 - Sklá břížky, v. 150 mm, radius 20 mm, NSC S1550-R808

**MALBA - M3 - Antibakteriální nátěr, kombinace RAL 9003, RAL 5019  
- T5 - Obklad PVC pás, RAL 5019**

pohled na stěnu

2.400 - 2.800

M3 - Antibakteriální nátěr, RAL 9003  
JPK ZN M41-0 - Nárazové maty, RAL 7047, barevný pruh RAL 5019  
T5 - Obklad PVC pás, RAL 5019  
P2 - Sklá břížky, v. 150 mm, radius 20 mm, NSC S1550-R808

**OBKLAD - T3 - Keramický obklad (na výšku místnosti), kombinace RAL 9003, RAL 5019 a RAL 5024**

pohled na stěnu

2.400 - 2.800

OBKLAD - T2 - Keramický obklad rozměr 400x200 mm, mat - RAL 4001  
OBKLAD - T2 - Keramický obklad rozměr 400x200 mm, mat - RAL 9003  
OBKLAD - T2 - Keramický obklad rozměr 400x200 mm, mat - RAL 5024

**OBKLAD - T3 - Keramický obklad (na výšku místnosti), kombinace RAL 9003, RAL 5019 a RAL 5024  
- zdravotnické místnosti a operační sály**

pohled na stěnu

2.400 - 2.800

OBKLAD - T2 - Keramický obklad rozměr 400x200 mm, mat - RAL 5019  
OBKLAD - T2 - Keramický obklad rozměr 400x200 mm, mat - RAL 9003  
OBKLAD - T2 - Keramický obklad rozměr 400x200 mm, mat - RAL 5024

**MALBA - M3 - Antibakteriální nátěr, designová grafika v barevnosti RAL 5019, RAL 5024**

pohled na stěnu

2.400 - 2.800

MALBA - M3 - Designová grafika - RAL 5019, RAL 5024  
P2 - Sklá břížky, v. 150 mm, radius 20 mm, NSC S1550-R808

PROJEKTANT ARCHITEKTONICKO STAVEBNÍ

Autor projektu :	Helika a.s.	Vedoucí projektant :	Ing. Kateřina Fibíková
Zodpovědný projektant :	Ing. Jiří Slánský	Vypracoval :	Ing. arch. Radek Polívka
Kraj :	Královéhradecký M.Ú.	Náchod Investor :	Královéhradecký kraj, Pivovarské nám. 1245
Akce :	MODERNIZACE A DOSTAVBA OBLASTNÍ NEMOCNICE NÁCHOD, a.s. - LETAPÁ PS 2000+2001+2002+2003	Formát :	10xA4
Název :	OBJEKT K 2NP - Schéma barevného řešení stěn, vnitřních výplní a obkladů	Datum :	777 593 375
		Č.zak.:	J-2014-08-27
		Číslo výkresu :	D.2000.1.25
		Stupeň PD :	DPS
		Měřítko :	1:100

JKZ

Řezbárna Satava  
Šrouby 10x1103  
Hradec Králové  
777 593 375