1.1.05/R.02PŮDORYS 2NP
2.NP - ZOBRAZOVACÍ METODY / STERILIZACE

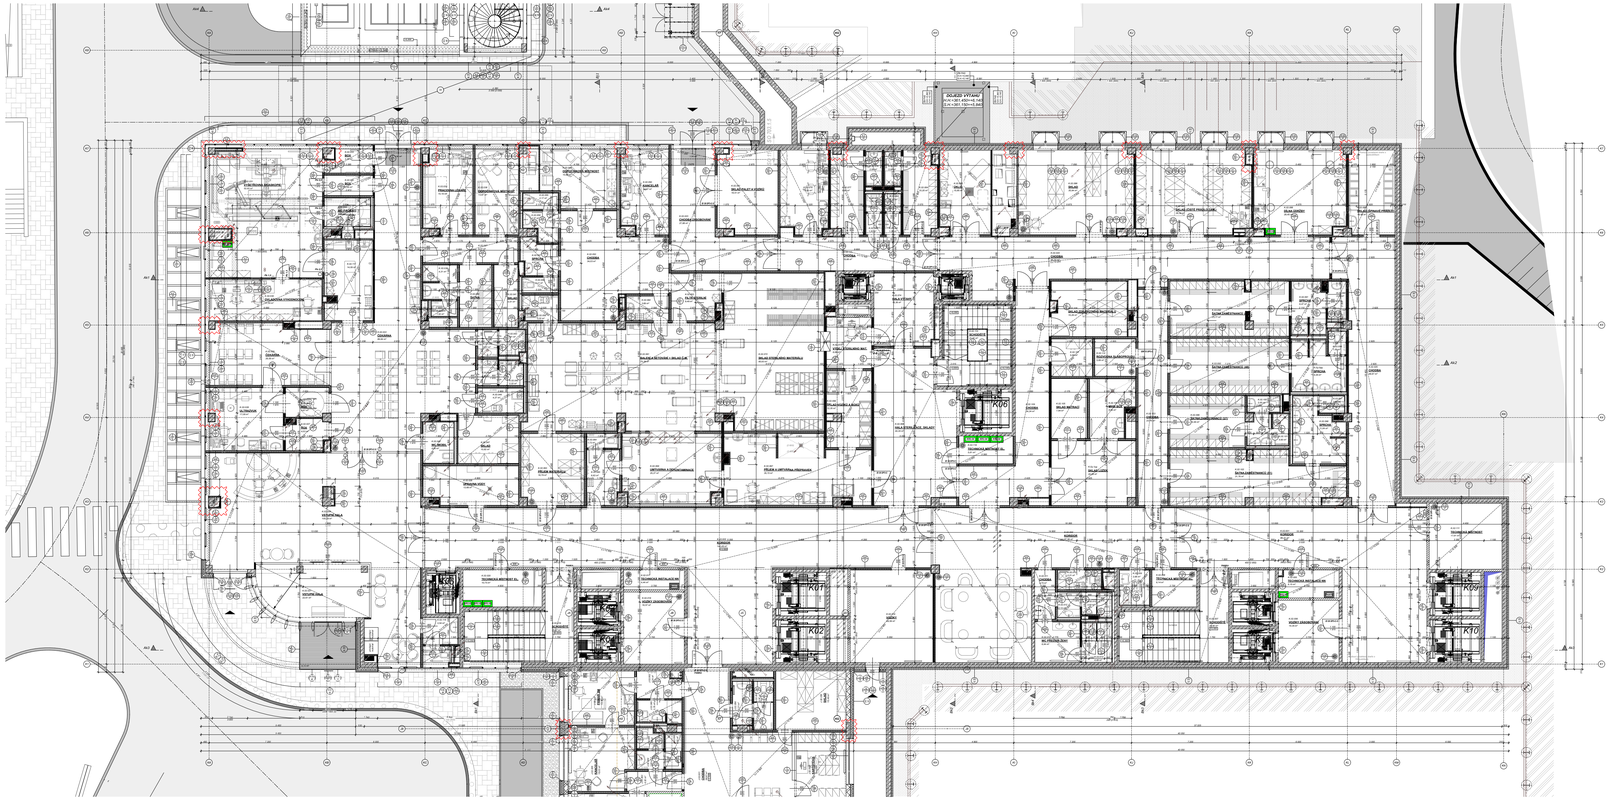

2.NP - ČÁST MRI

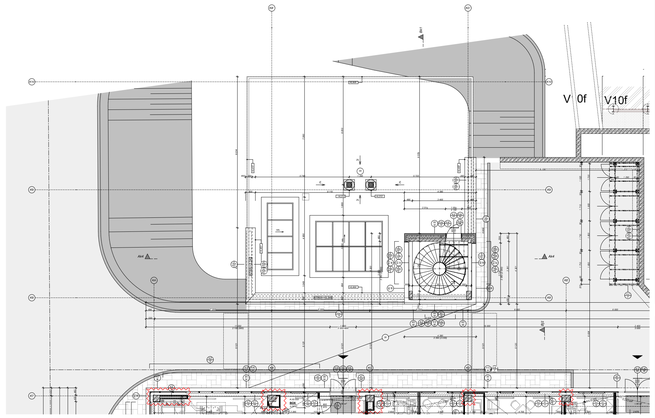

POZNÁMKY:

OBECNÉ POZNÁMKY:

- VŠECHNY ROZMĚRY JSOU UVEDENY V MILIMETRECH A NEJSOU ZAHRNUTY MALTY ANI JINÉ ÚPRAVY. ROZMĚRY JSOU UVEDENY JAKO ČISTÉ, TEDY BEZ ÚPRAV. ROZMĚRY NEJSOU PŘEPOČÍTÁVÁNY PŘI ZMĚNĚ TLOUŠŤKY ÚPRAV.
- VŠECHNY ROZMĚRY JSOU UVEDENY V PŮDORYSU JAKO ROZMĚRY VODOROVNÉ.
- VŠECHNY ROZMĚRY VE SVISLÉ ROVINĚ JSOU UVEDENY JAKO ROZMĚRY SVISLÉ.
- VŠECHNY ROZMĚRY NA ŘEZECH