




# J.02 NP – GYNEKOLOGIE AMBULANCE

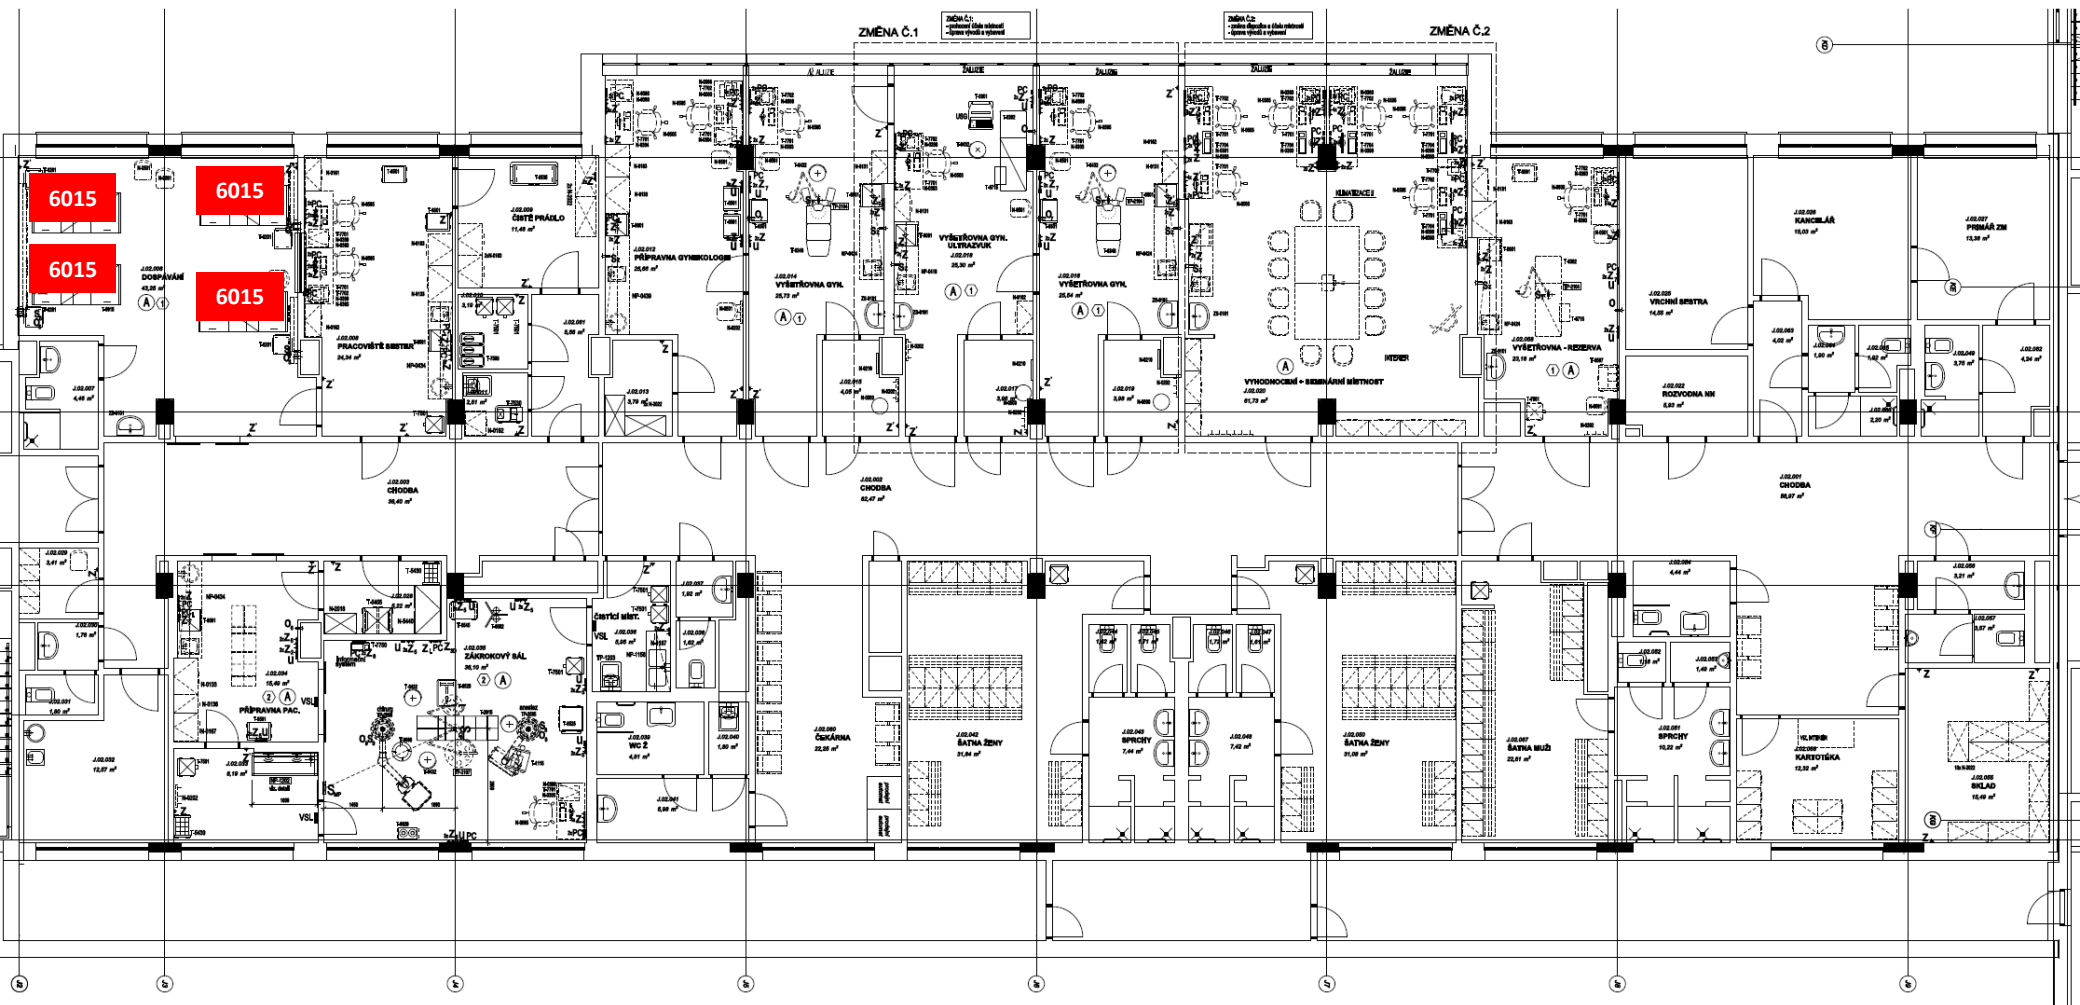


# J.03 NP – ORTOPEDIE

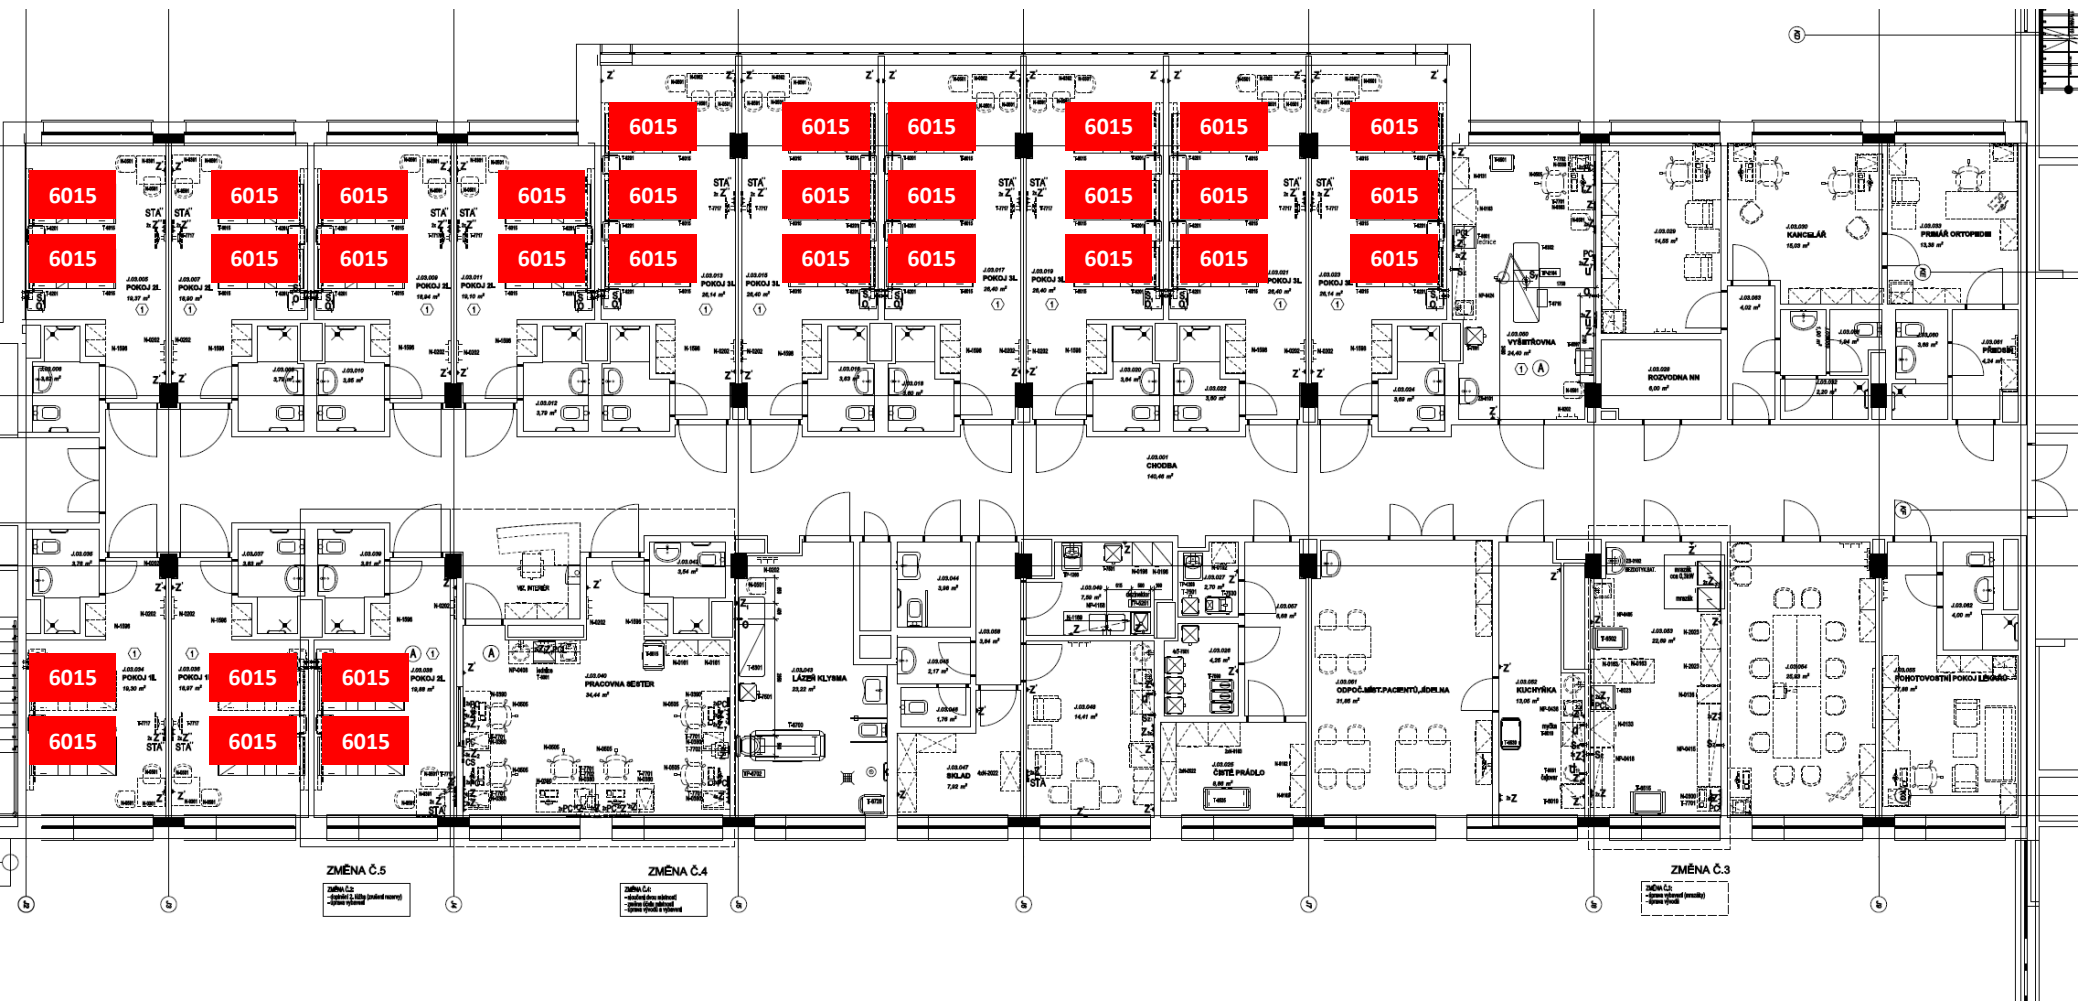


# J.04 NP – CHIRURGIE

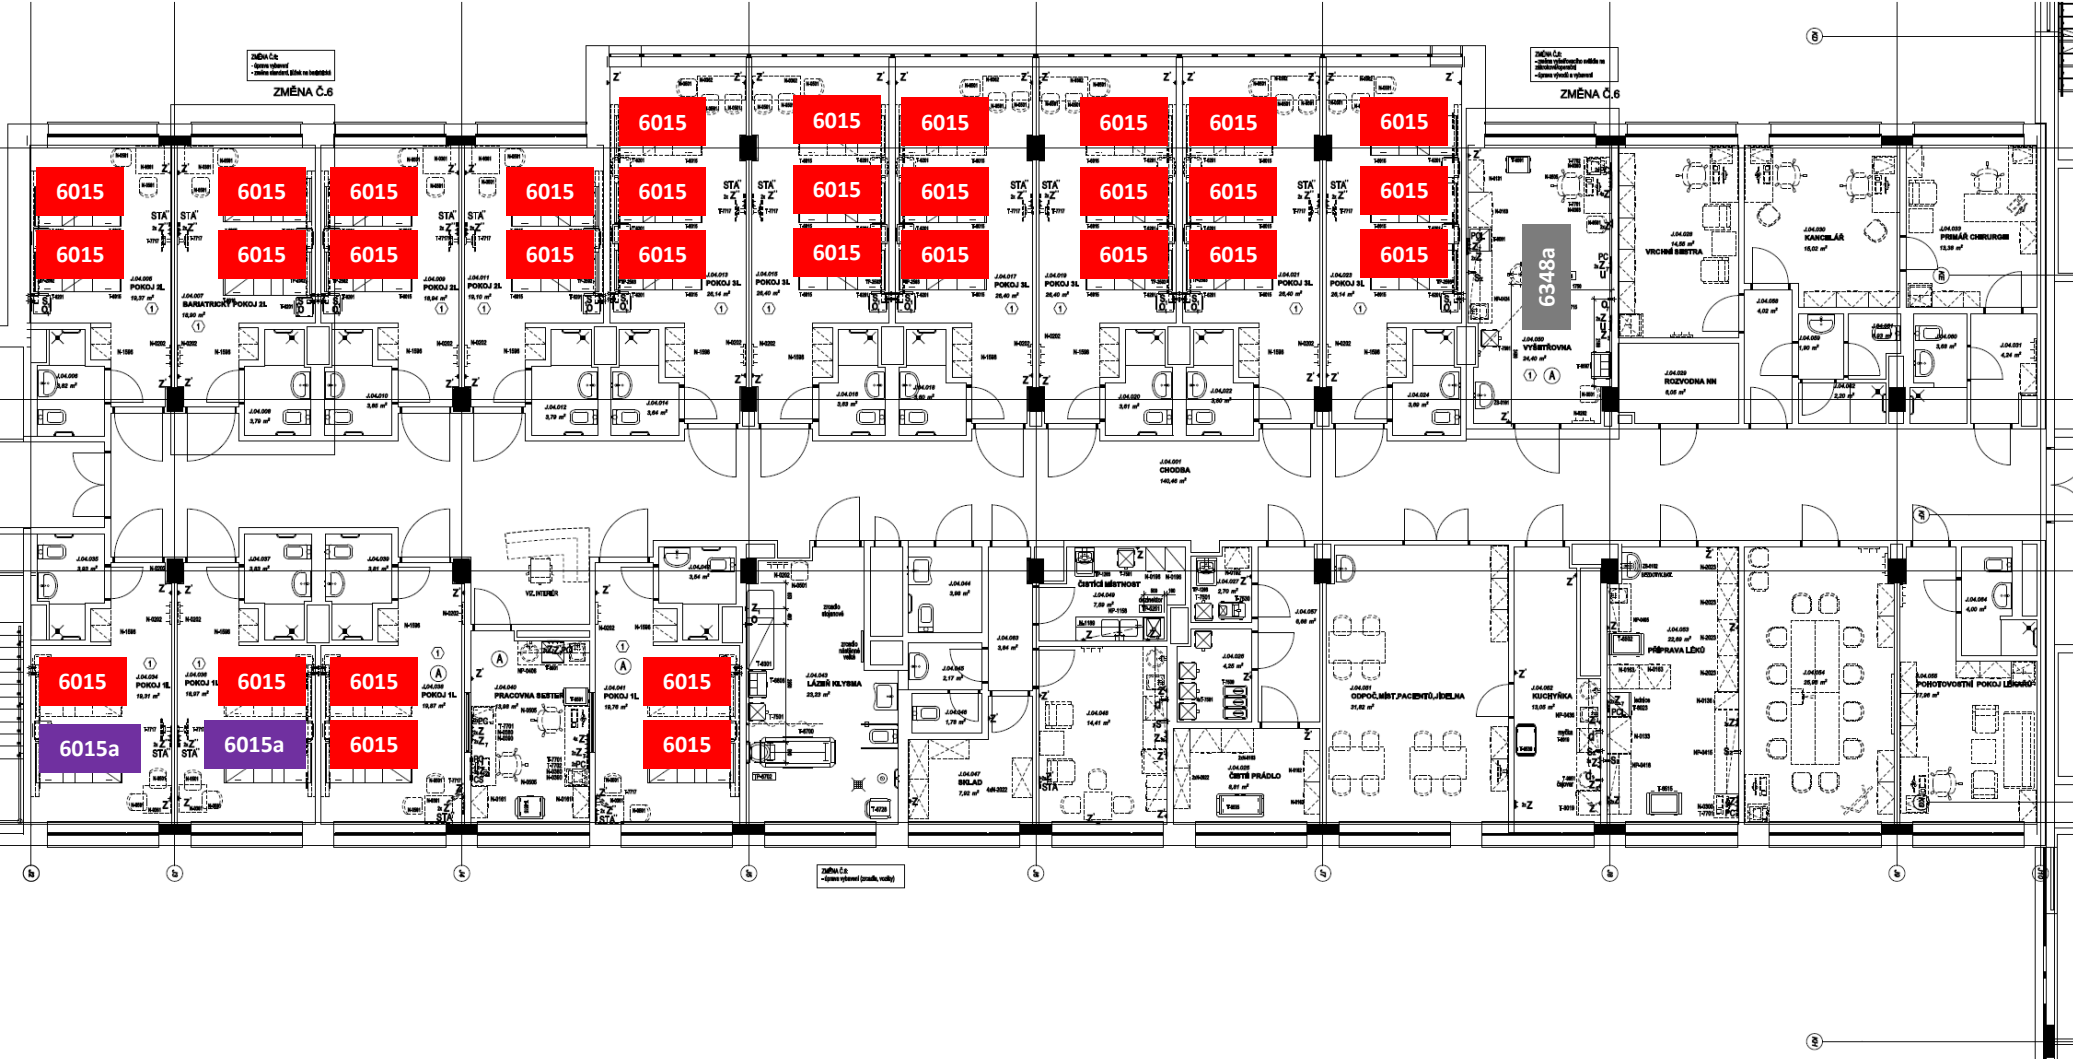


# J.05 NP – CHIRURGIE

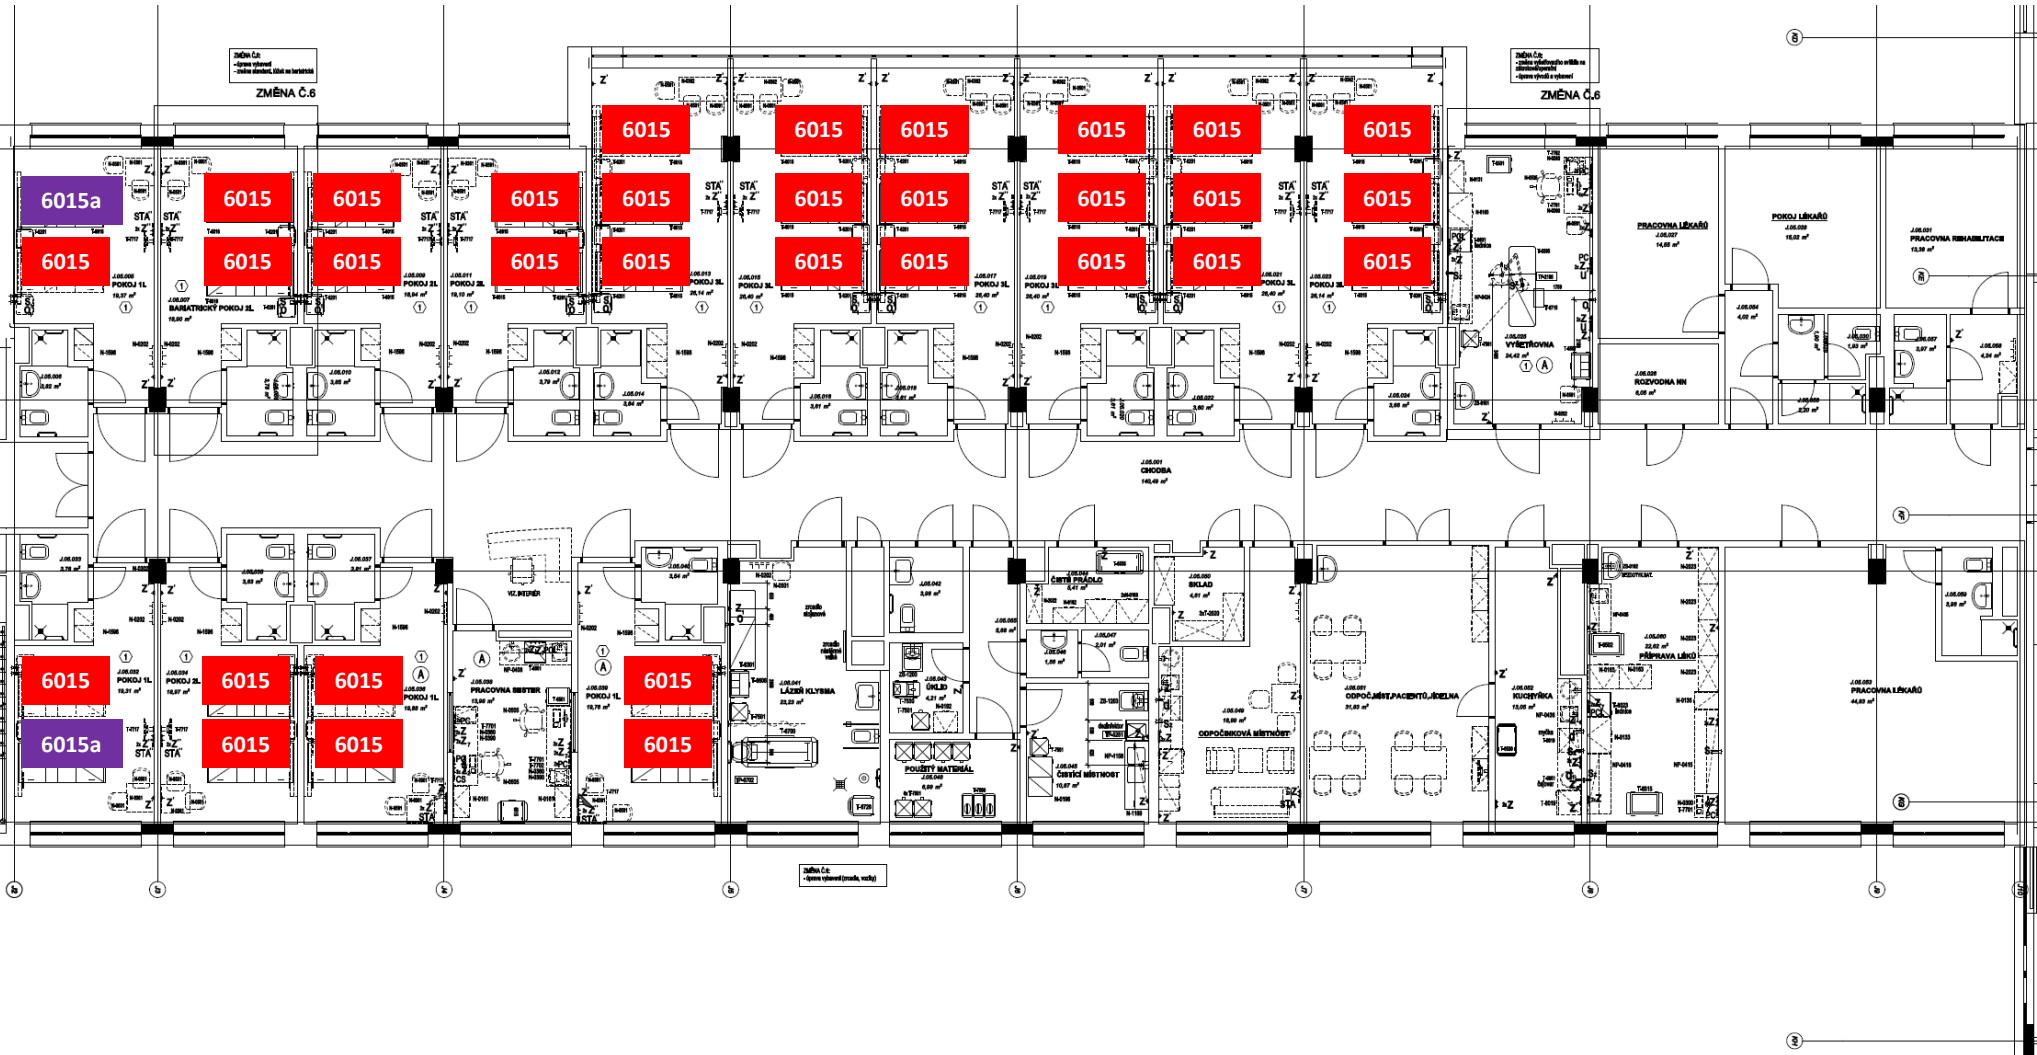

# J.06 NP – GYNEKOLOGIE

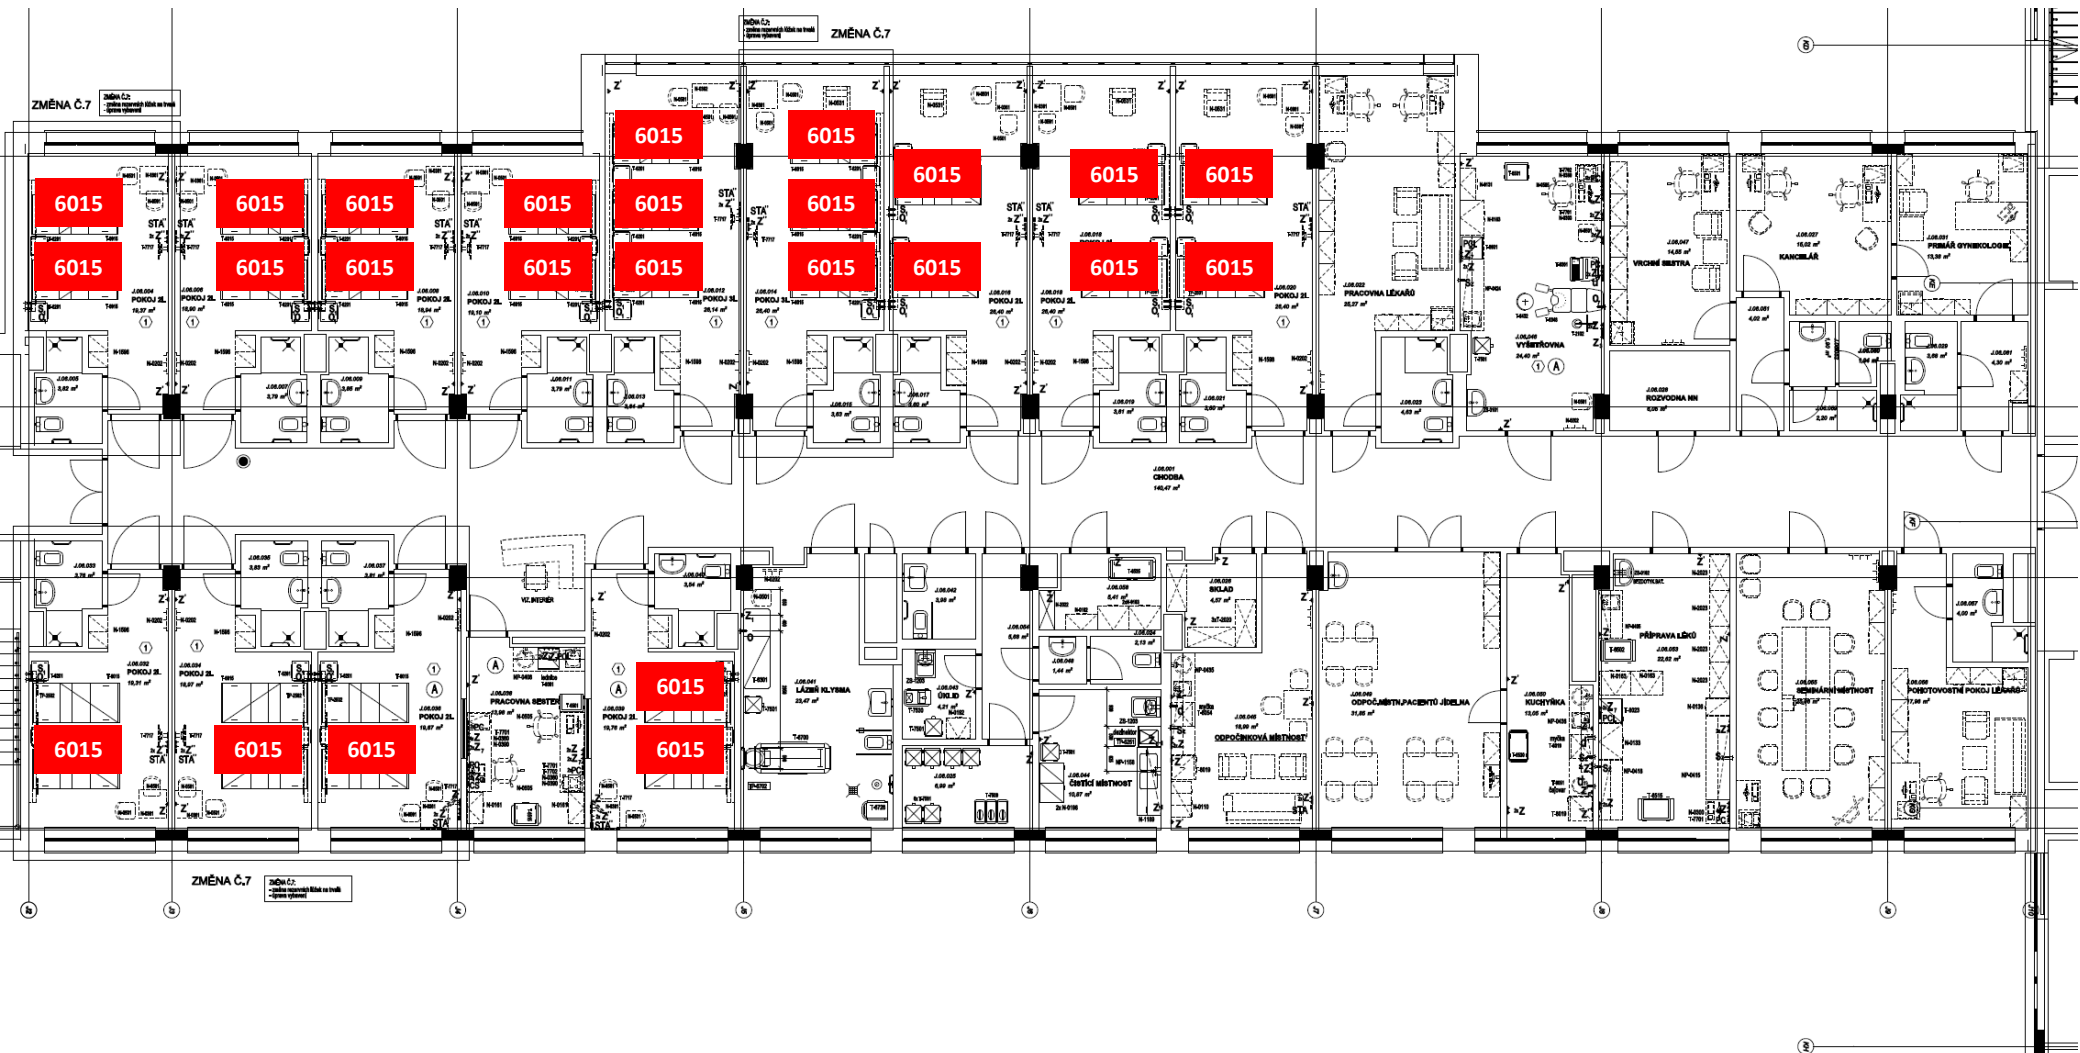


# J.07 NP – PORODNICE

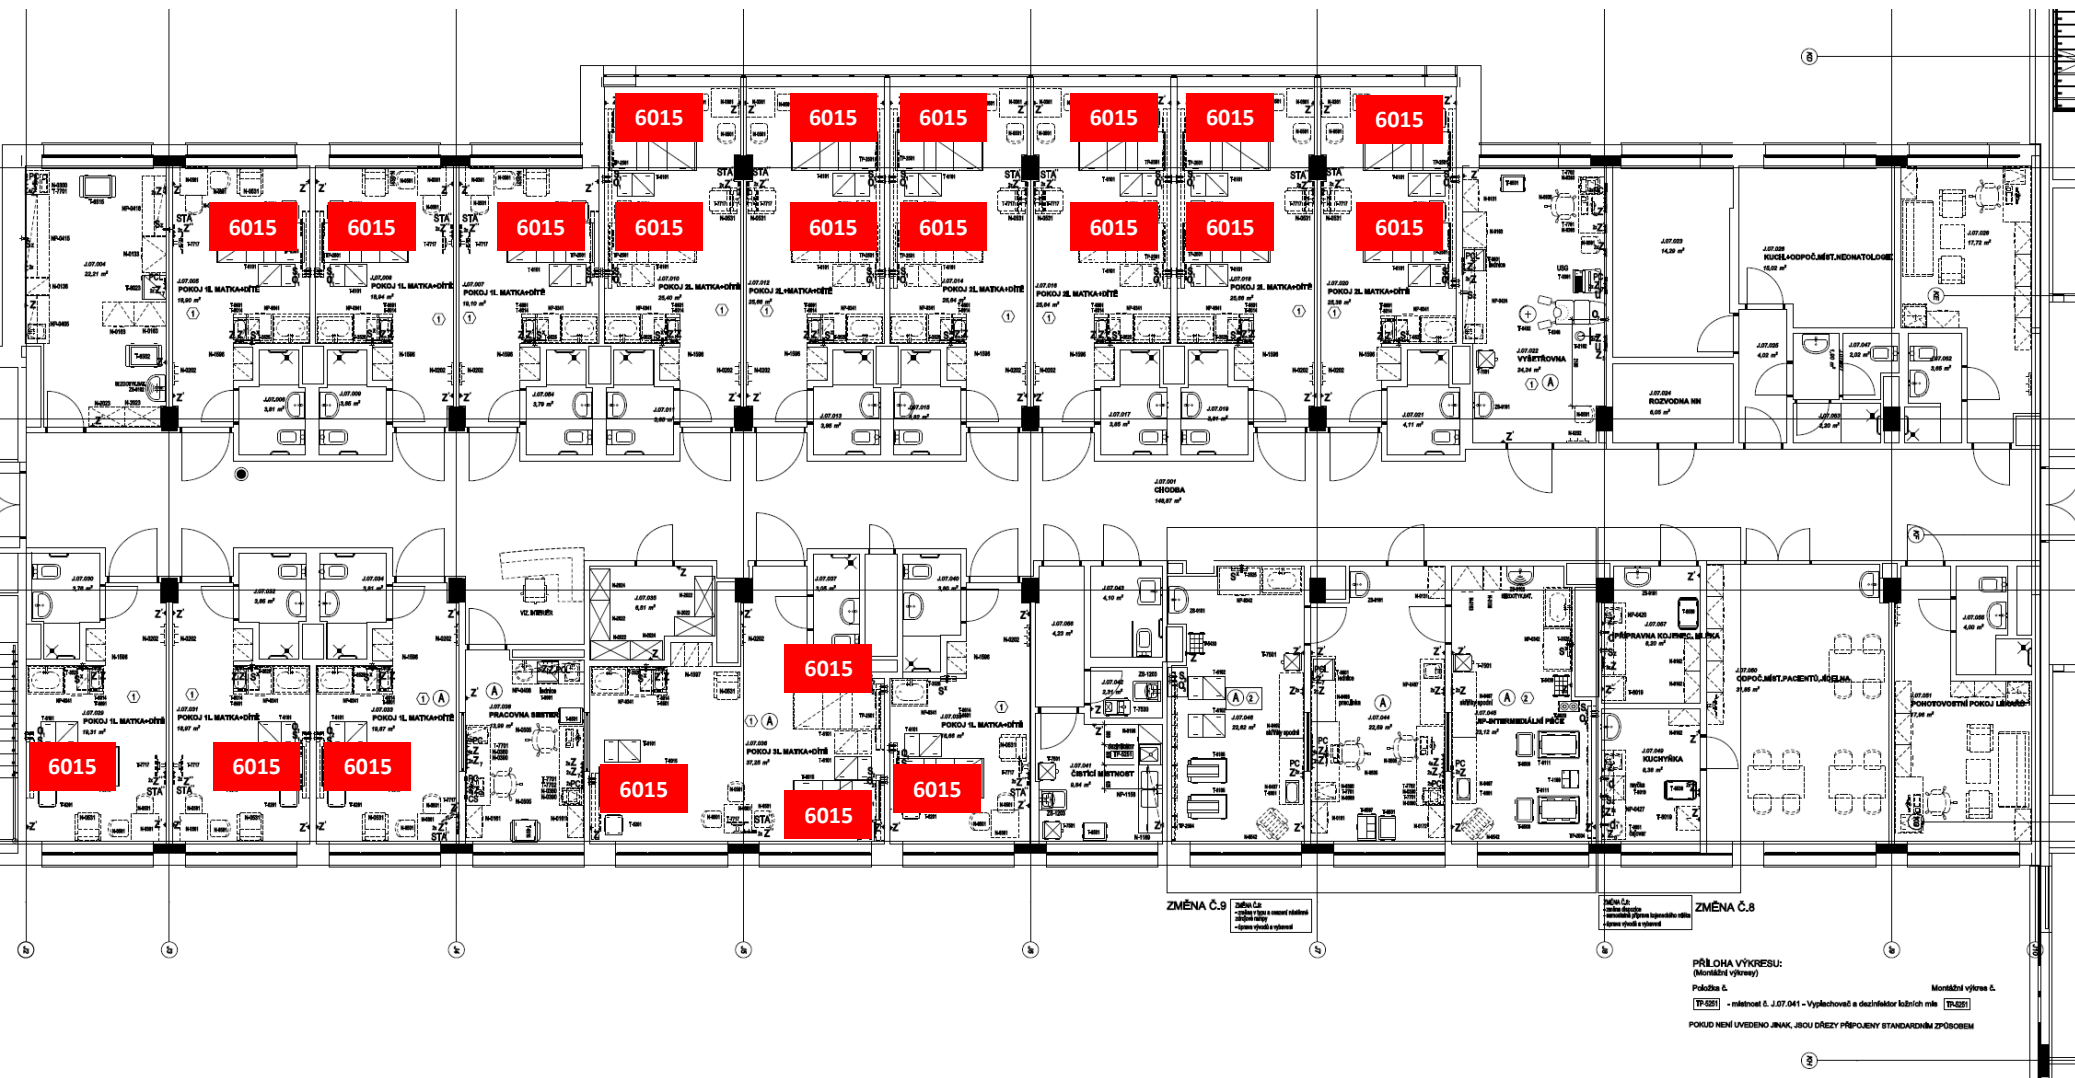


PŘÍLOHA VÝKRESU:  
(Mocenské výkresy)  
Položka č. \_\_\_\_\_ Montážní výkres č. \_\_\_\_\_  
[P-222] - měřítko č. J.07.041 - Vyplechová a dezinfektor ledních nář. [P-222]  
POKOIDI NĚMÍ UVEDENIO ANAK, JSOU DŘEZKY PŘÍPOJENY STANDAŤNĚMŤ ZPŤSOBEM

# K.03 NP – OPERAČNÍ SÁLY

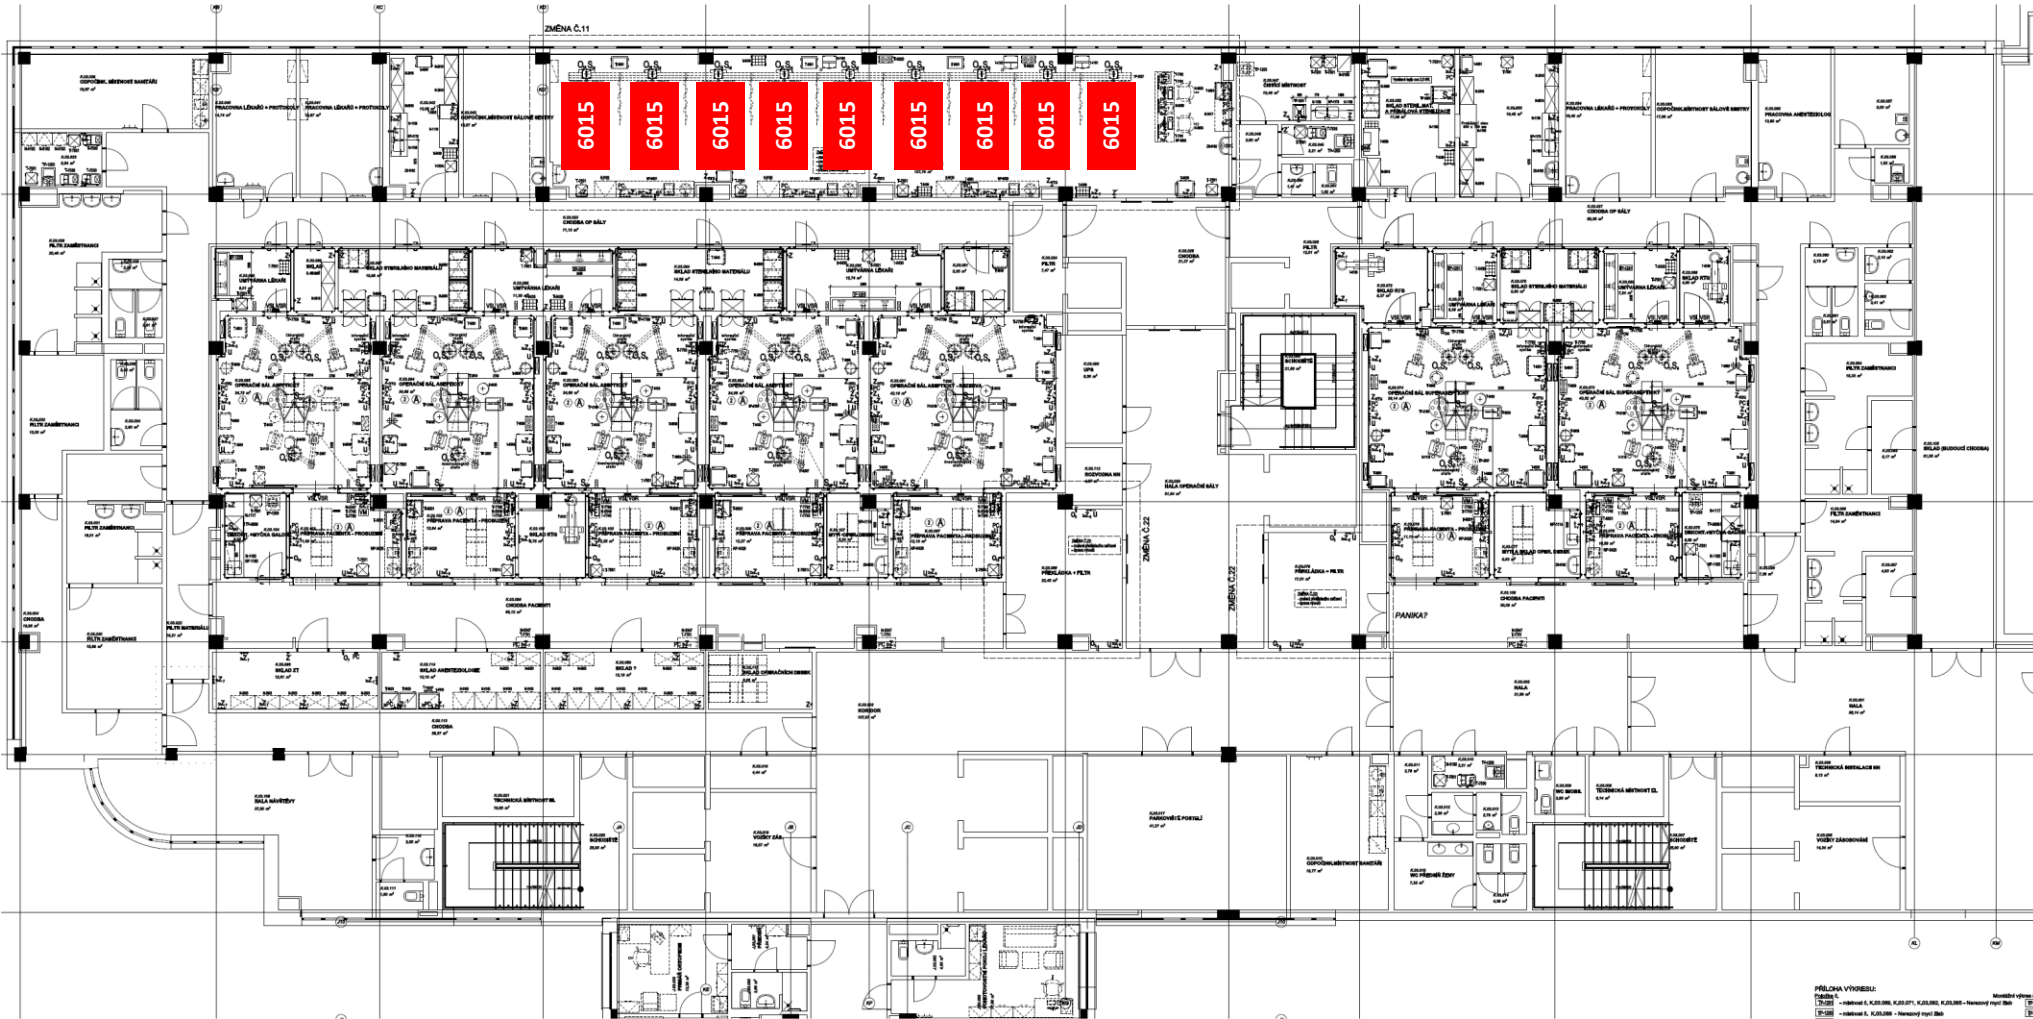

**K.05 NP – JIP / ARO**

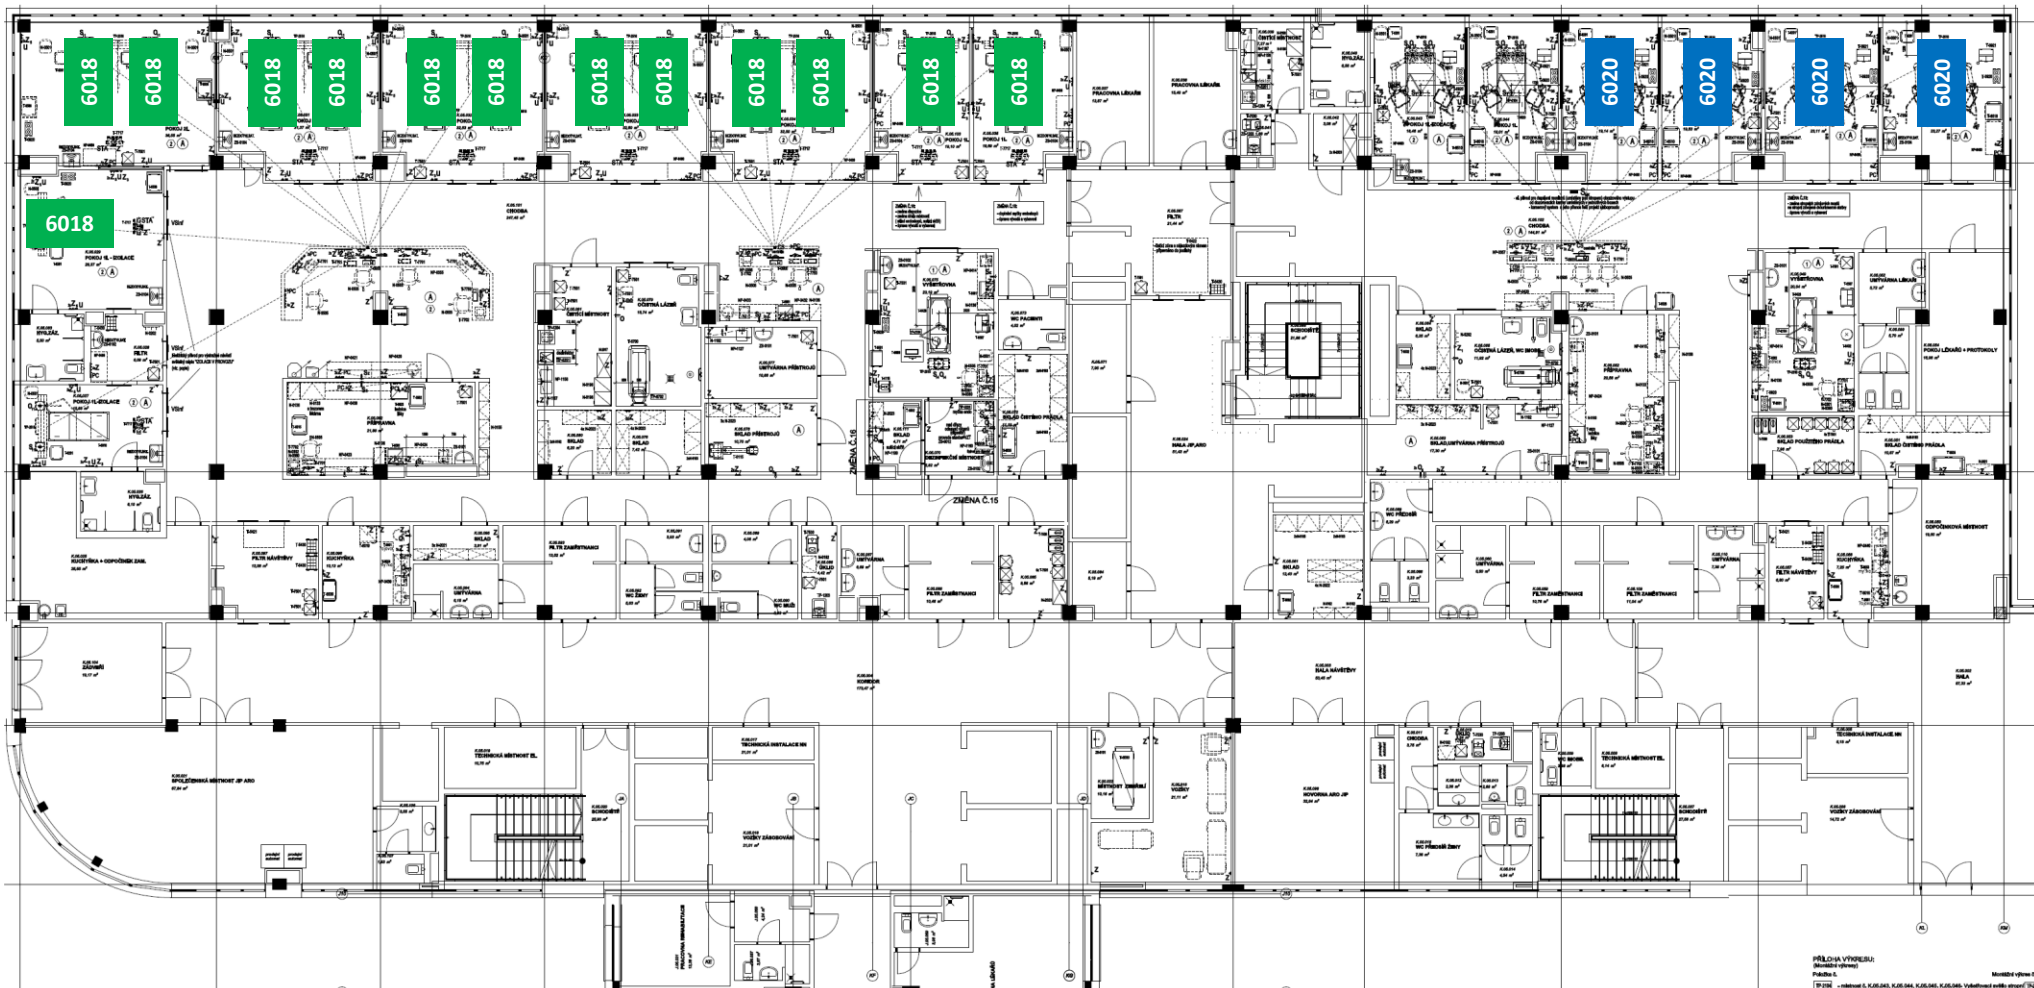



# K.07 NP – PORODNICE

