PŮDORYS 1.PP

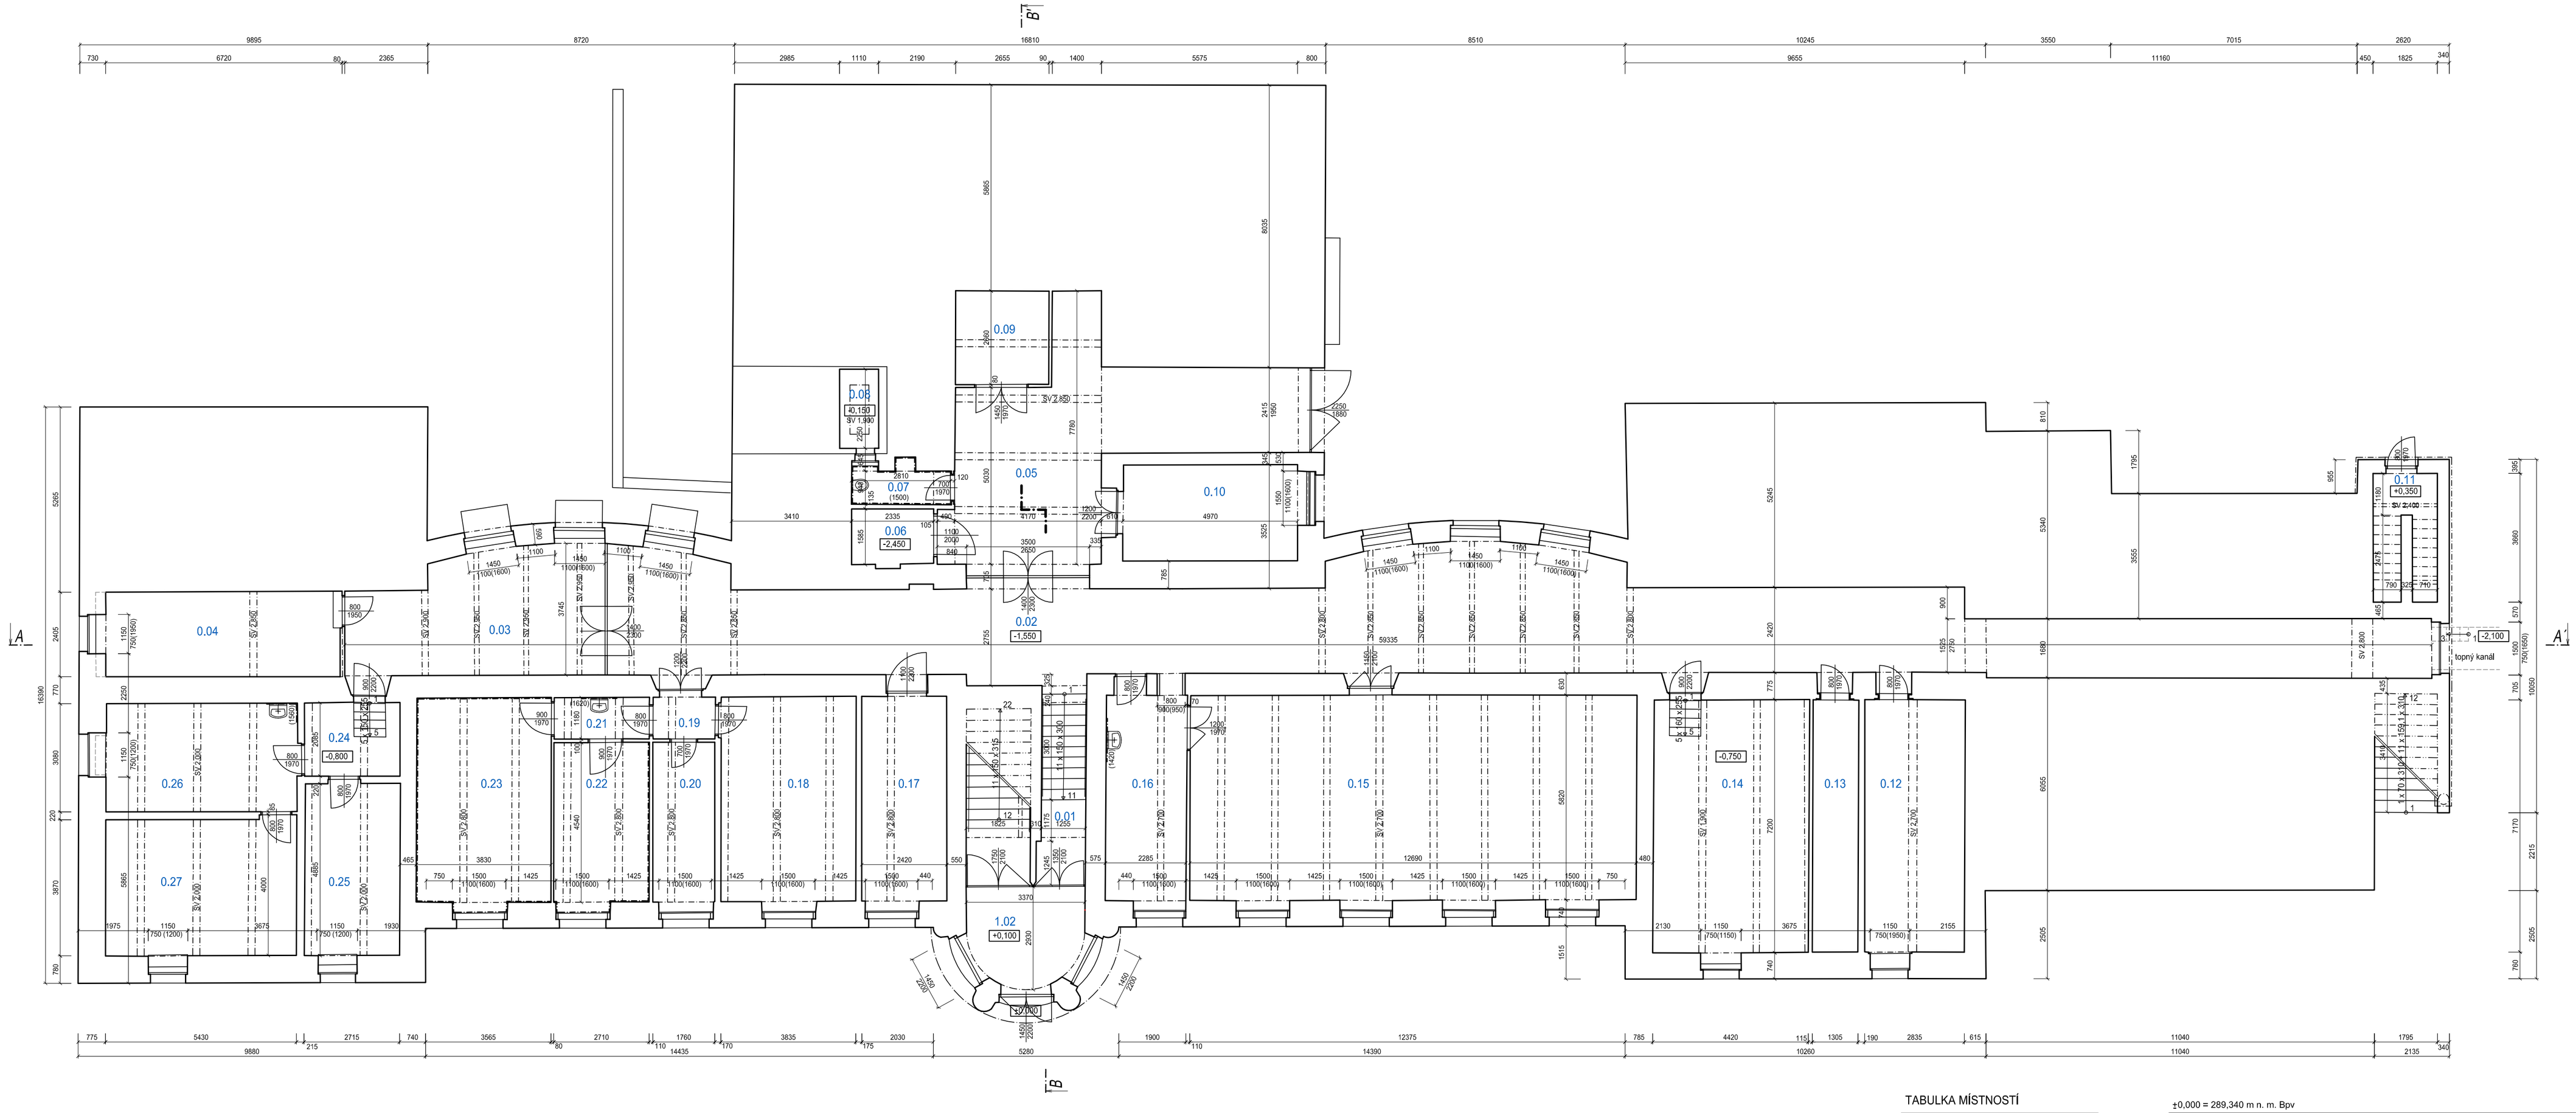

TABULKA MÍSTNOSTÍ

Č.M.		PLOCHA (m²)	PODLAHA	SV (m)
0.01	SCHODIŠTĚ	7,4	teraco	-
0.02	CHODBA	130,8	beton	3,050
0.03		23,8	PVC	3,050
0.04		16,0	PVC	3,050
0.05	CHODBA	38,5	teraco	3,050
0.06	VÝTAH	3,8	beton	15,150
0.07	WC	2,7	teraco	3,050
0.08		2,5	beton	1,650
0.09		7,0	teraco	2,200
0.10		13,5	beton	3,050
0.11		5,9	beton	2,600
0.12		20,5	PVC	2,900
0.13		9,1	beton	2,900
0.14		32,2	beton	2,900
0.15		74,2	PVC	2,900
0.16		13,3	PVC	2,900
0.17		14,8	dlažba	3,050
0.18		22,5	dlažba	3,050
0.19		2,1	dlažba	3,050
0.20		8,0	dlažba	3,050
0.21		3,2	dlažba	3,050
0.22		12,2	dlažba	3,050
0.23		22,1	dlažba	3,050
0.24		5,7	beton	2,300
0.25		13,0	PVC	2,300
0.26		16,6	PVC	2,300
0.27		20,9	beton	2,300
1.02	ZÁDVEŘÍ	8,5	teraco	3,350

±0,000 = 289,340 m n. m. Bpv

OBJEDNATEL :

KRÁLOVÉHRADECKÝ KRAJ
PIVOVARSKÉ NÁMĚSTÍ 1245
500 03 HRADEC KRÁLOVÉ

VEDOUCÍ PROJEKTANT	ING. ONDŘEJ FABIÁN	
ZODP. PROJEKTANT	ING. ONDŘEJ FABIÁN	
VYPRACOVAL	ING. ARCH.HANA GIBASOVÁ	
KONTROLOVAL	ING. ONDŘEJ FABIÁN	
KRAJ : KRÁLOVÉHRADECKÝ	STAV. ÚŘAD : JIČÍN	

KANIA a.s., Špálova 80/9, 702 00 Ostrava
tel : 596 243 487
e-mail : info@kania-ostrava.cz

NÁZEV AKCE :

STAVEBNÍ PRÁCE Č.P. 511 PRO LABORATOŘE A ONKOLOGII OBLASTNÍ NEMOCNICE JIČÍN
BOURACÍ PRÁCE

STUPEŇ	DBP
DATUM	02/2016
FORMÁT/POČET STR.	A4/6
MĚŘÍTKO	1:100
Č. ZAK. 15033	ČÍSLO SOUPRAVY
SOUBOR DWG	

NÁZEV PŘÍLOHY :

PŮDORYS 1.PP

Č. PŘÍLOHY :

15033-DBP-D-SO 01-01