ZAJIŠTĚNÍ STAVEBNÍ JÁMY

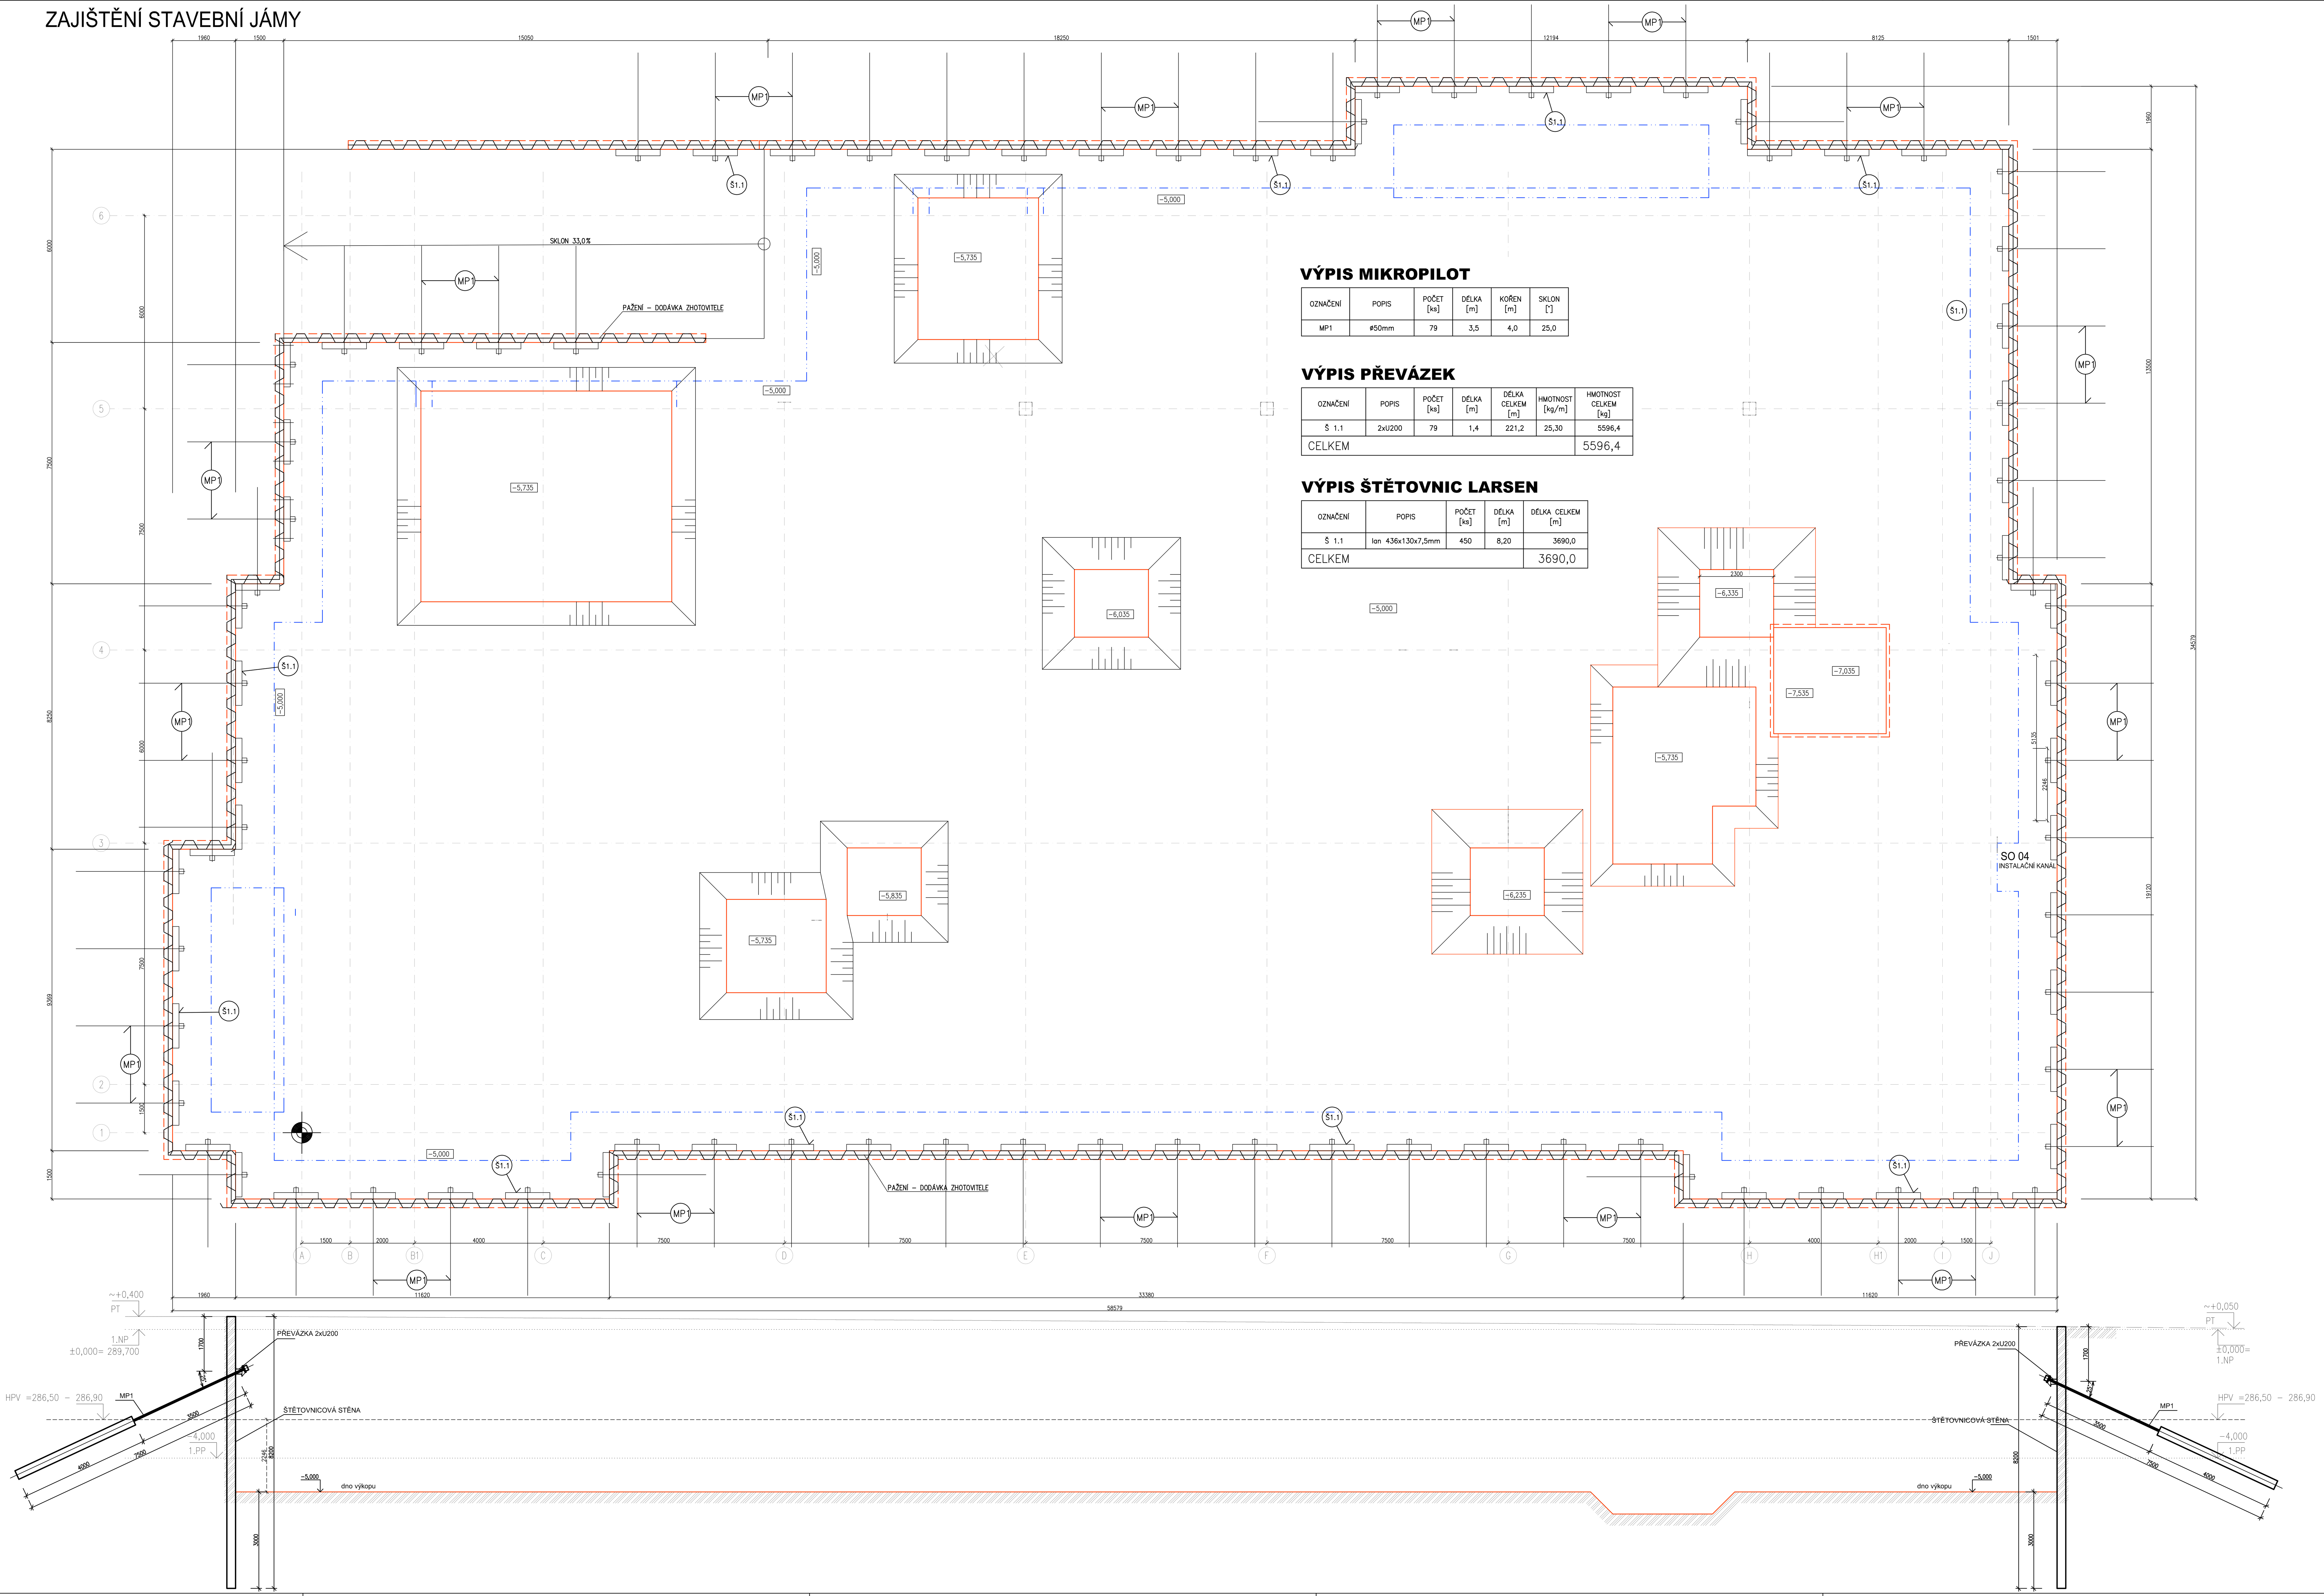

VÝPIS MIKROPILOT

OZNAČENÍ	POPIS	POČET [ks]	DÉLKA [m]	KOŘEN [m]	SKLON [°]
MP1	ø50mm	79	3,5	4,0	25,0

VÝPIS PŘEVÁZEK

OZNAČENÍ	POPIS	POČET [ks]	DÉLKA [m]	DÉLKA CELKEM [m]	HMOTNOST [kg/m]	HMOTNOST CELKEM [kg]
Š 1.1	2xU200	79	1,4	221,2	25,30	5596,4
CELKEM						5596,4

VÝPIS ŠTĚTOVNIC LARSEN

OZNAČENÍ	POPIS	POČET [ks]	DÉLKA [m]	DÉLKA CELKEM [m]
Š 1.1	Ion 436x130x7,5mm	450	8,20	3690,0
CELKEM				3690,0

STÁVAJÍCÍ SÍTĚ:

- VODOVOD
- VEDENÍ NN
- VEDENÍ VN
- KANALIZACE DEŠŤOVÁ
- KANALIZACE JEDNOTNÁ
- KANALIZACE NEROZLIŠENÁ
- VEDENÍ VO
- SDĚLOVACÍ VEDENÍ
- SDĚLOVACÍ VEDENÍ - KABELOVÁ TELEVIZE
- NTL PLYNOVOD
- STL PLYNOVOD
- ROZVOD KYSLÍKU
- TEPLOVOD
- RUŠENÍ STÁVAJÍCÍCH INŽ. SÍTÍ

- ŠTĚTOVNICOVÁ STĚNA BUDE PROVEDENA PO CELÉM OBVODU STAVEBNÍ JÁMY, KROMĚ MÍSTA VJEZDU.
- NA ŠTĚTOVNICOVÉ PAŽENÍ BUDE ZPRACOVÁNA DÍLENSKÁ DOKUMENTACE VYBRANÝM DODAVATELEM STAVBY
- VÝKOPY BUDOU PROVEDENY PO KOMPLETNÍM ODSTRANĚNÍ PŮVODNÍ STAVBY
- PŘED ZAHÁJENÍM VÝKOPŮ NUTNO VYTYČIT A VYZNAČIT STÁVAJÍCÍ INŽENÝRSKÉ SÍTĚ.
- VÝKOPY SE PŘEDPOKLÁDAJÍ OD PŮVODNÍHO TERÉNU
- PŘI PROVÁDĚNÍ ZEMNÍCH PRACÍ JE NUTNO POČÍTAT S ČERPÁNÍM SRÁŽKOVÉ VODY ZE STAVEBNÍ JÁMY.
- SYSTÉM ZAJIŠTĚNÍ A ODVODNĚNÍ STAVEBNÍ JÁMY JE DODÁVKOU ZHOTOVITELE
- USTÁLENÁ HLADINA PODZEMNÍ VOD Y 286,5 - 286,9 m n. m.,
- SMĚR PROUDĚNÍ PODZEMNÍ VODY K JZ až J
- NA ZÁKLADĚ IGP JE ROZLIŠENO 7 GEOTECHNICKÝCH TYPŮ ZÁKLADOVÉ PŮDY PODÍLEJÍCÍCH SE NA STAVBĚ PODZÁKLADÍ - GT 1 – navážka

GT 2 – hlína humózní
GT 3 – spraš
GT 4 – sprašová hlína
GT 5 – štěrk jílovitohlinitopísčitý
GT 6 – slínovec zcela zvětralý
GT 7 – slínovec zvětralý
PODROBNĚ VIZ IGP A TZ 15033-DSP-D.1.2-SO 01-001

- ZEMNÍ PRÁCE DLE ČSN 73 6133 BUDOU PROVÁDĚNY V ZEMINÁCH TŘÍDY TĚŽITELNOSTI I. PODLE JIŽ NEPLATNÉ ČSN 73 3050 ZEMNÍ PRÁCE NAVÁŽKY ODPOVÍDAJÍ 2. A 3. TŘÍDĚ TĚŽITELNOSTI, STEJNĚ TAK I POLOHY SPRAŠE A SPRAŠOVÉ HLÍNY. HLOUBĚJI ULOŽENÁ ŠTĚRKOVÁ POLOHA ODPOVÍDÁ 4. TŘÍDĚ TĚŽITELNOSTI. NEJSVRCHNĚJŠÍ PARTIE ZCELA ZVĚTRALÝCH SLÍNOVCŮ ODPOVÍDÁ 4. TŘÍDĚ TĚŽITELNOSTI, MÉNĚ ZVĚTRALÉ PARTIE BUDOU ROZPOJITELNÉ AŽ V 5. TŘÍDĚ TĚŽITELNOSTI

PŘI VÝKOPOVÝCH PRACÍCH BUDE NA STAVENIŠTĚ PŘIVOLÁN GEOTECHNIK, KTERÝ POTVRDÍ, ŽE ZEMINA V MÍSTĚ STAVBY MÁ CHARAKTERISTICKÉ VLASTNOSTI SHODNÉ NEBO ÚNOSNĚJŠÍ, NEŽ JAKÉ JSOU UVEDENY VE STATICKÉM VÝPOČTU (UVAŽOVANÉ NA ZÁKLADĚ NEJBLIŽŠÍHO VRTU).

SEVER

Souřadnicový systém : JTSK
Výškový systém : Bpv
±0,000=289,70 m.n.m.

OBJEDNATEL :	KRÁLOVÉHRADECKÝ KRAJ, PIVOVARSKÉ NÁMĚSTÍ 1245, 500 03 HRADEC KRÁLOVÉ
	KRÁLOVÉHRADECKÝ KRAJ
VEDOUCÍ PROJEKTANT	ING. ONDŘEJ FABIÁN
ZODP. PROJEKTANT	ING. ONDŘEJ FABIÁN
VYPRACOVAL	ING. MONIKA SVOBODOVÁ
KONTROLOVAL	ING. ONDŘEJ FABIÁN
KRAJ : KRÁLOVÉHRADECKÝ	STAV. ÚŘAD : JIČÍN
NÁZEV AKCE :	NOVOSTAVBA PAVILONU "A" (STAVEBNÍ ÚPRAVY Č.P. 511 PRO LABORATOŘE A ONKOLOGII OBLASTNÍ NEMOCNICE JIČÍN A.S.)
NÁZEV OBJEKTU :	PAVILON A
ČÁST :	ARCHITEKTONICKO-STAVEBNÍ ŘEŠENÍ
NÁZEV PŘÍLOHY :	ZAJIŠTĚNÍ STAVEBNÍ JÁMY

STUPEŇ	DPS		
DATUM	04/2017		
FORMÁT/POČET STR.	A4/14		
MĚŘÍTKO	1:75		
ARCHIVNÍ ČÍSLO			
Č. ZAK.	15033	ČÍSLO SOUPRAVY	
SOUBOR	DWG		
Č. PŘÍLOHY :	15033-DPS-D.1.1-SO 01-01b		