




STRONÍ DESKA 1.NP
VÝZTUŽ TRAMU (V RÚBORNĚ JSOU ZNAČENY POUZE PŘÍLOŽKY)

M 1:100

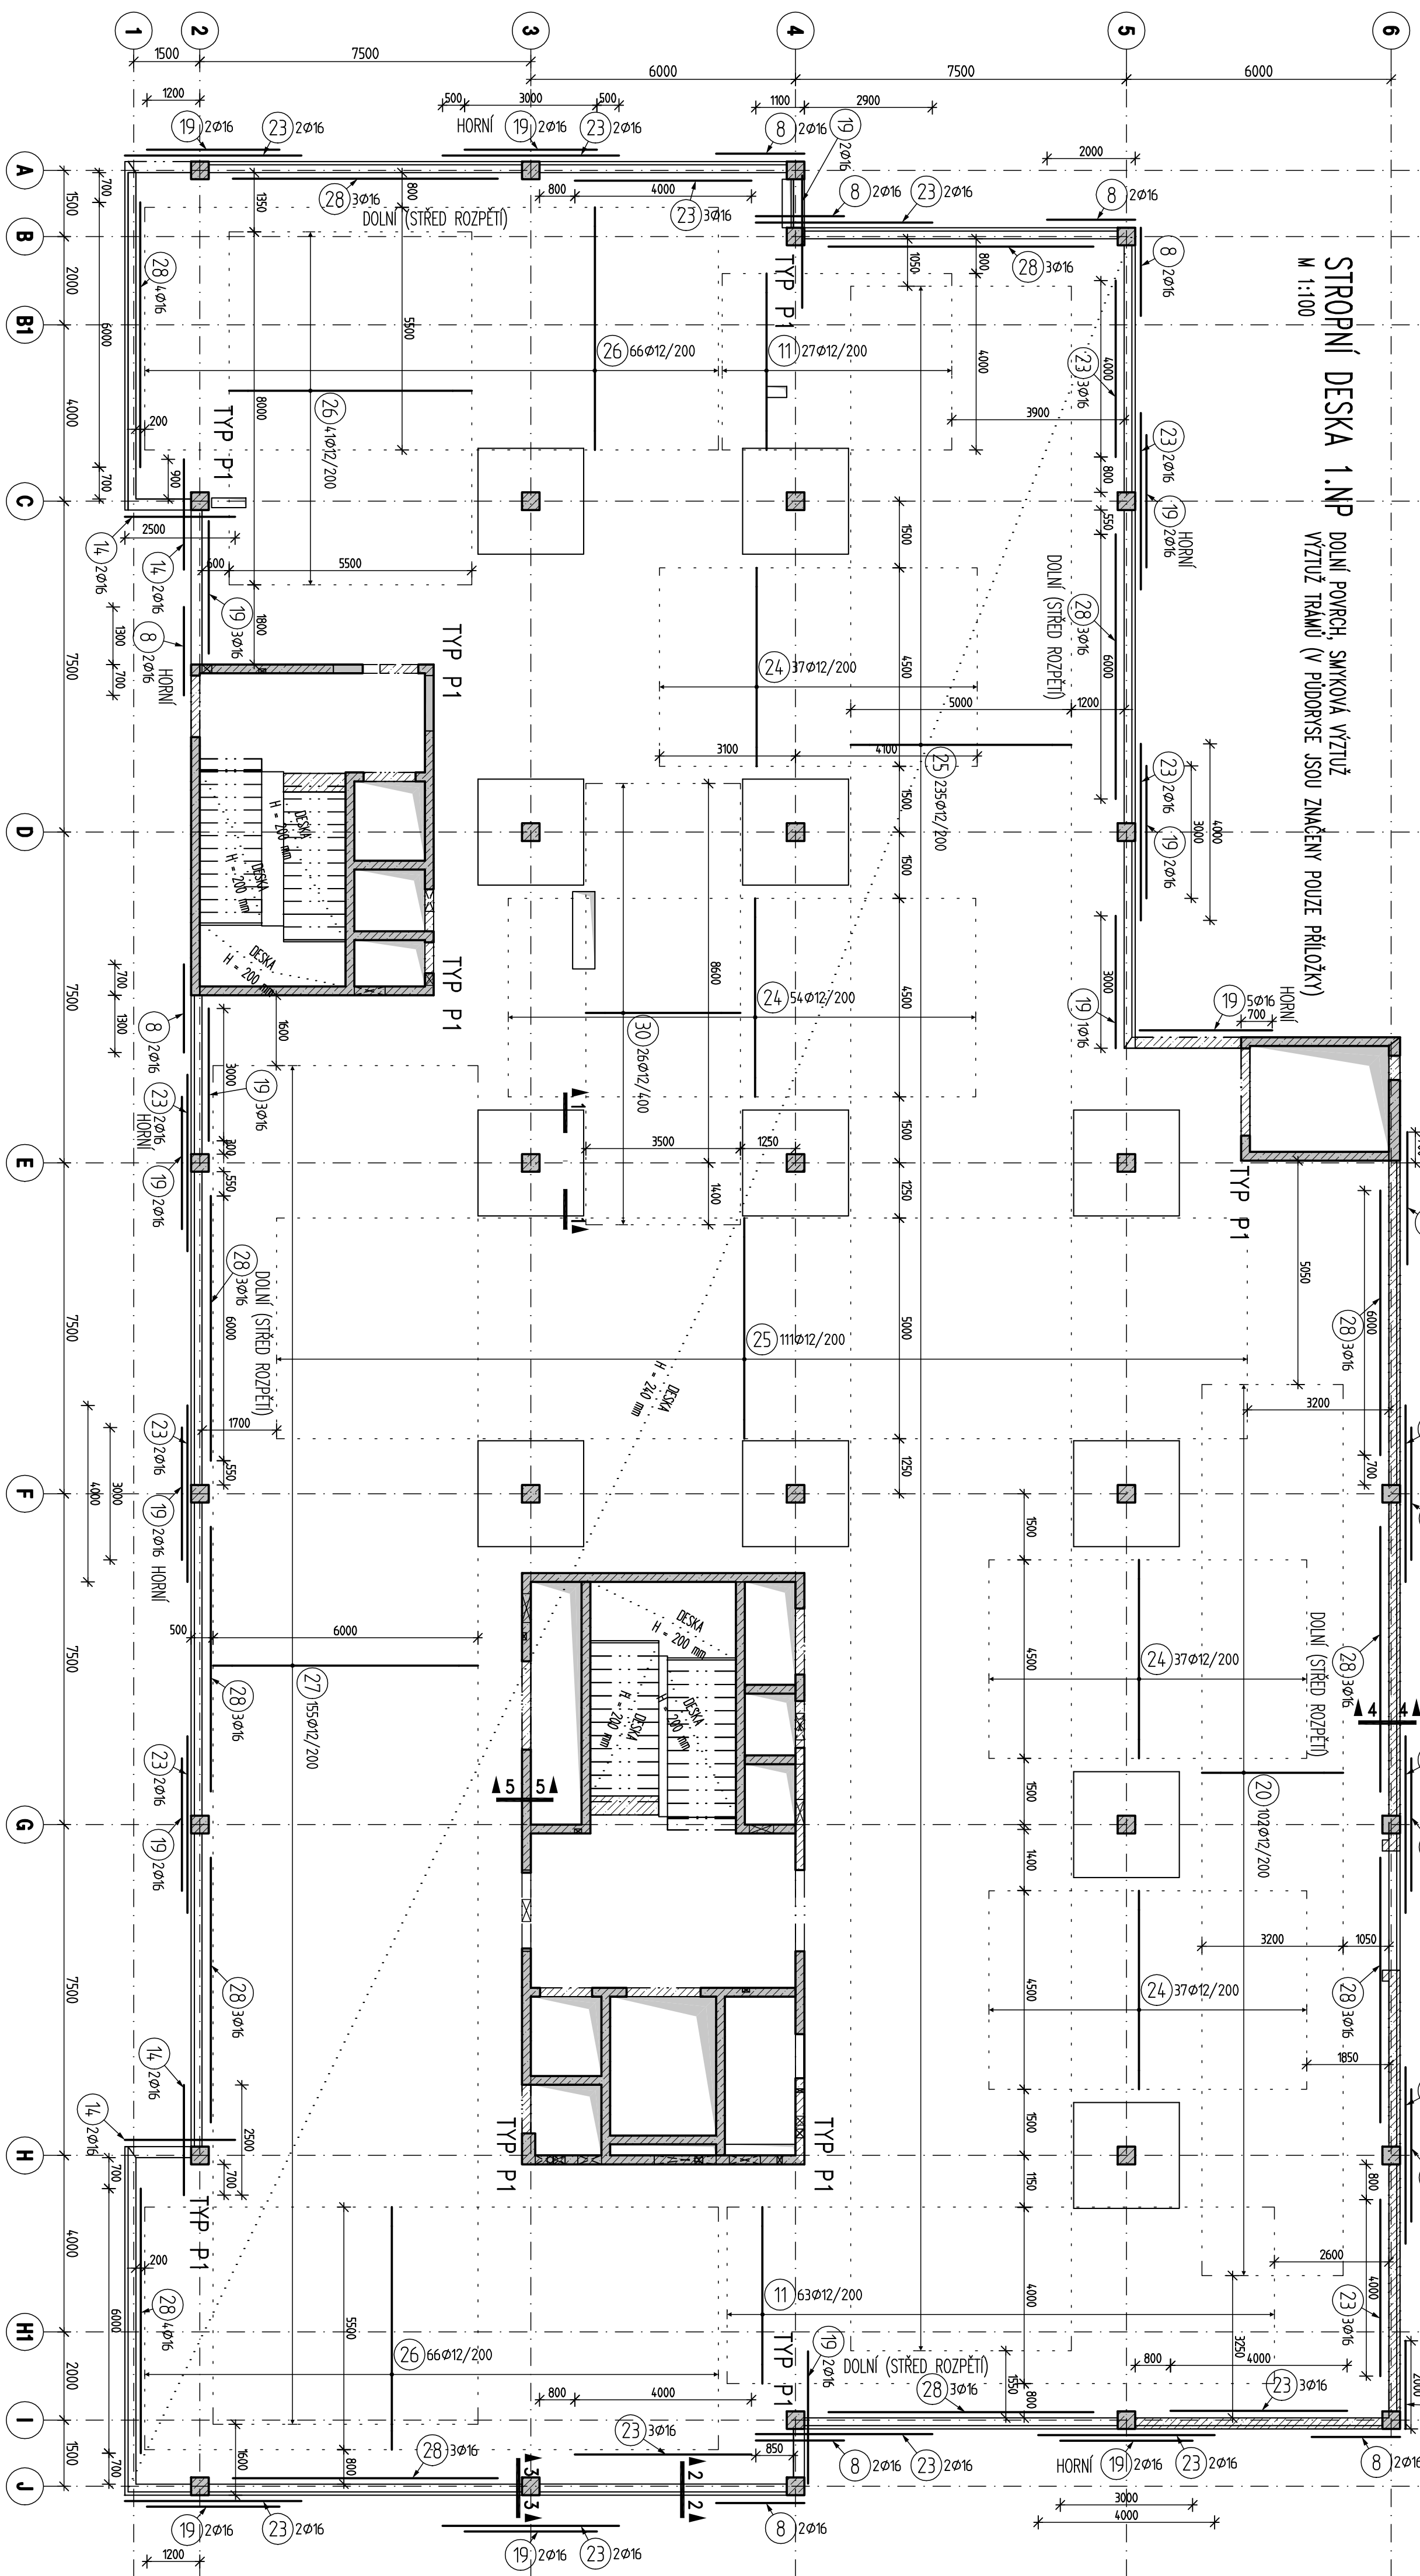


STRONÍ DESKA 1.NP
HORNÍ POKRYCH

M 1:100

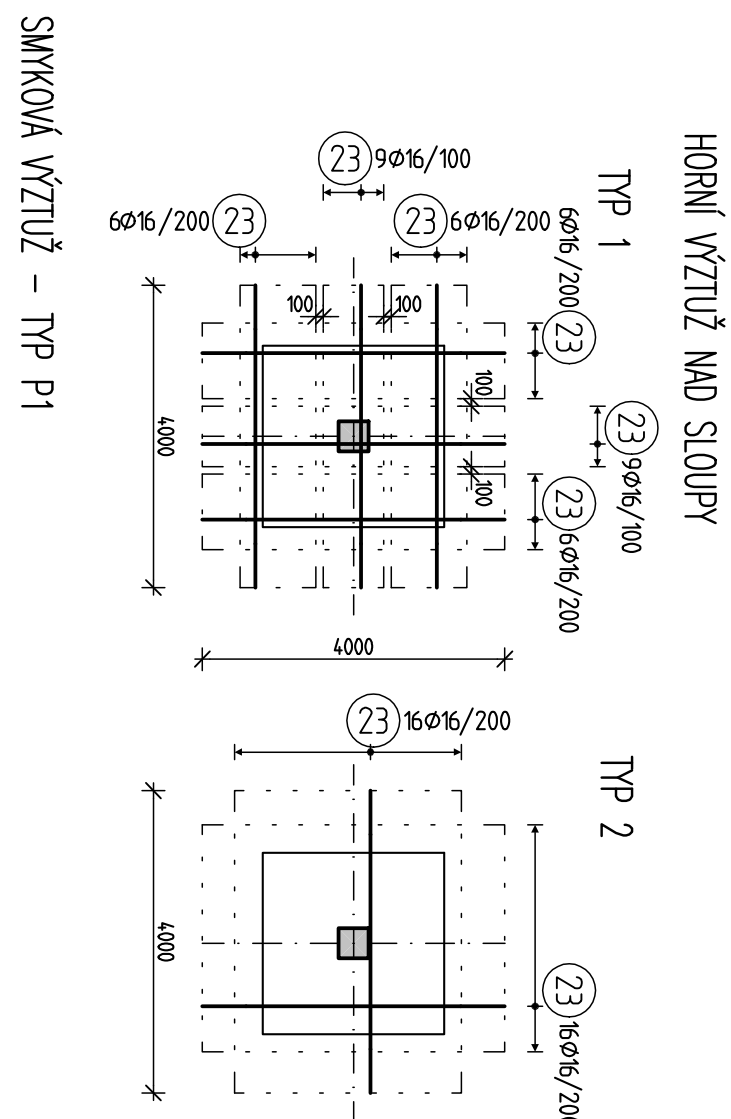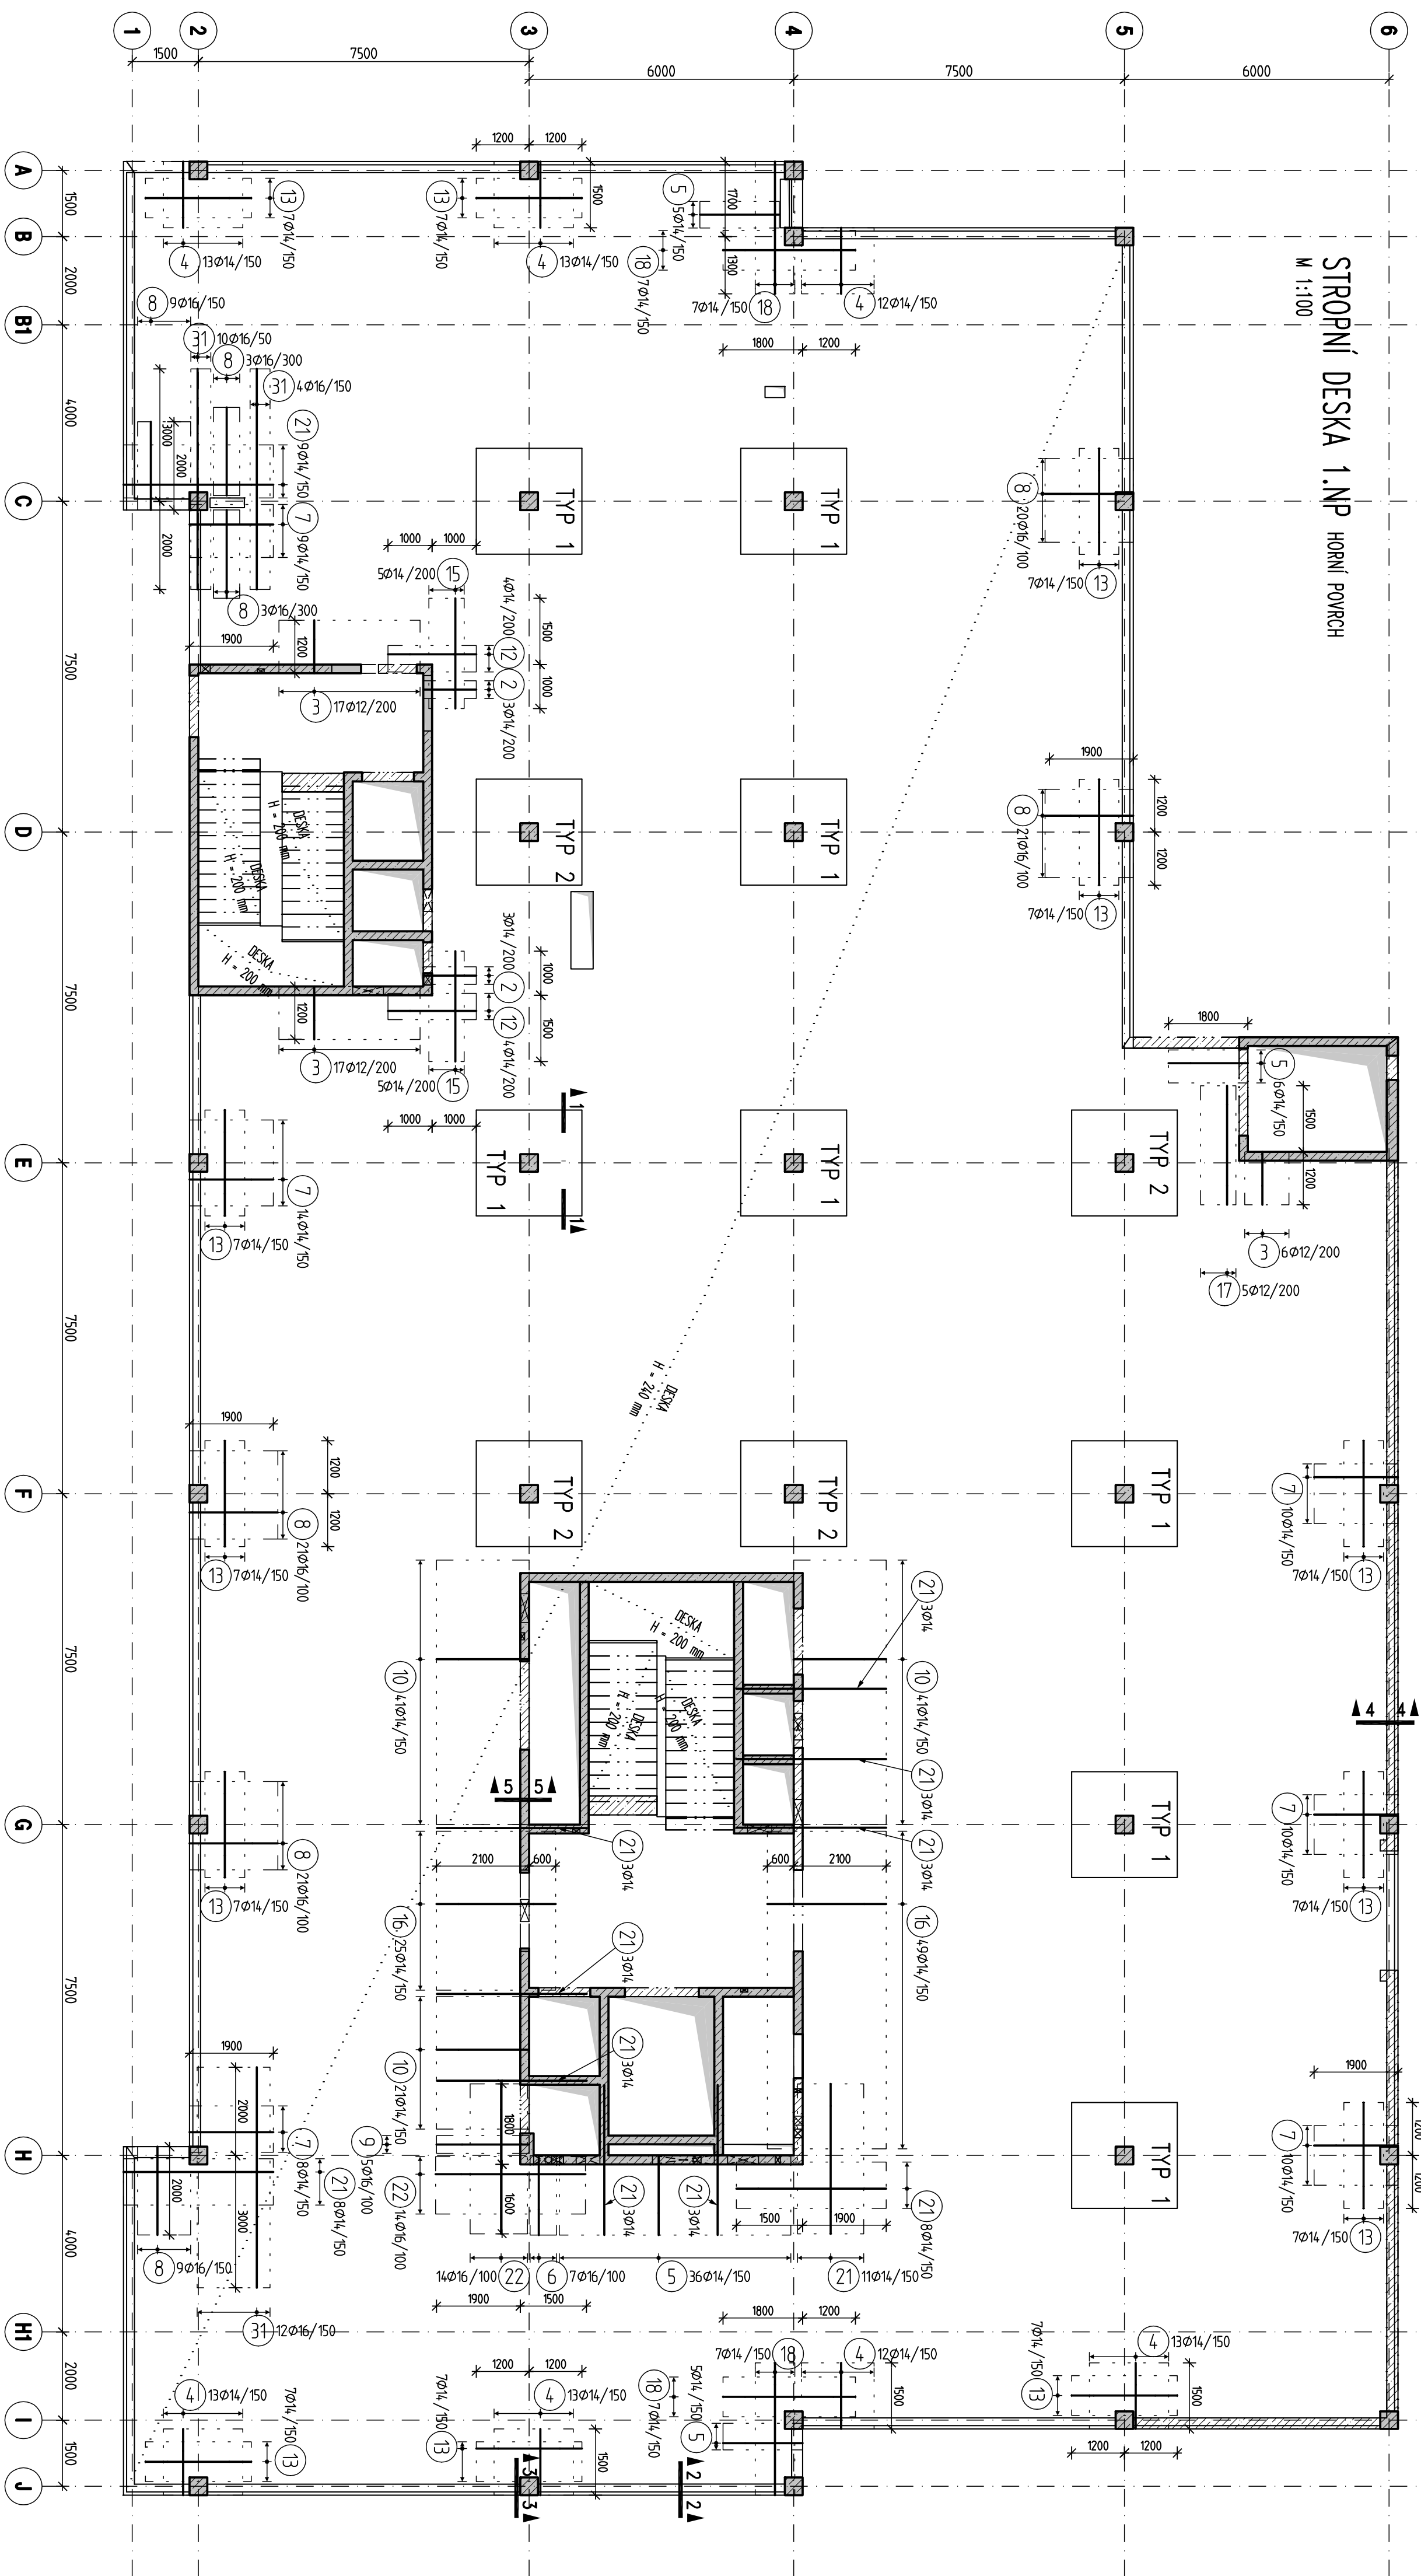

SMKOVÁ VÝZTUŽ - TYP P1

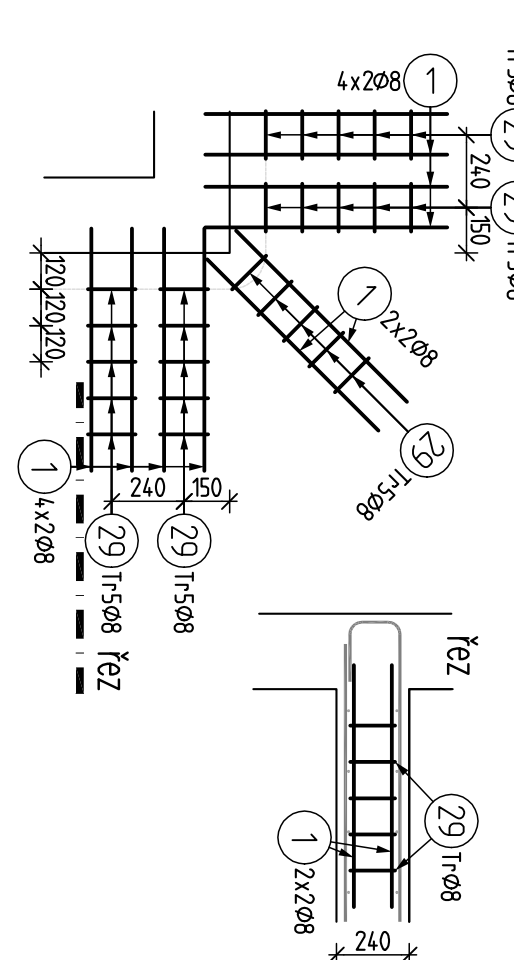

REZY

M 1:25

REZ 1-1

REZ 2-2

REZ 3-3

