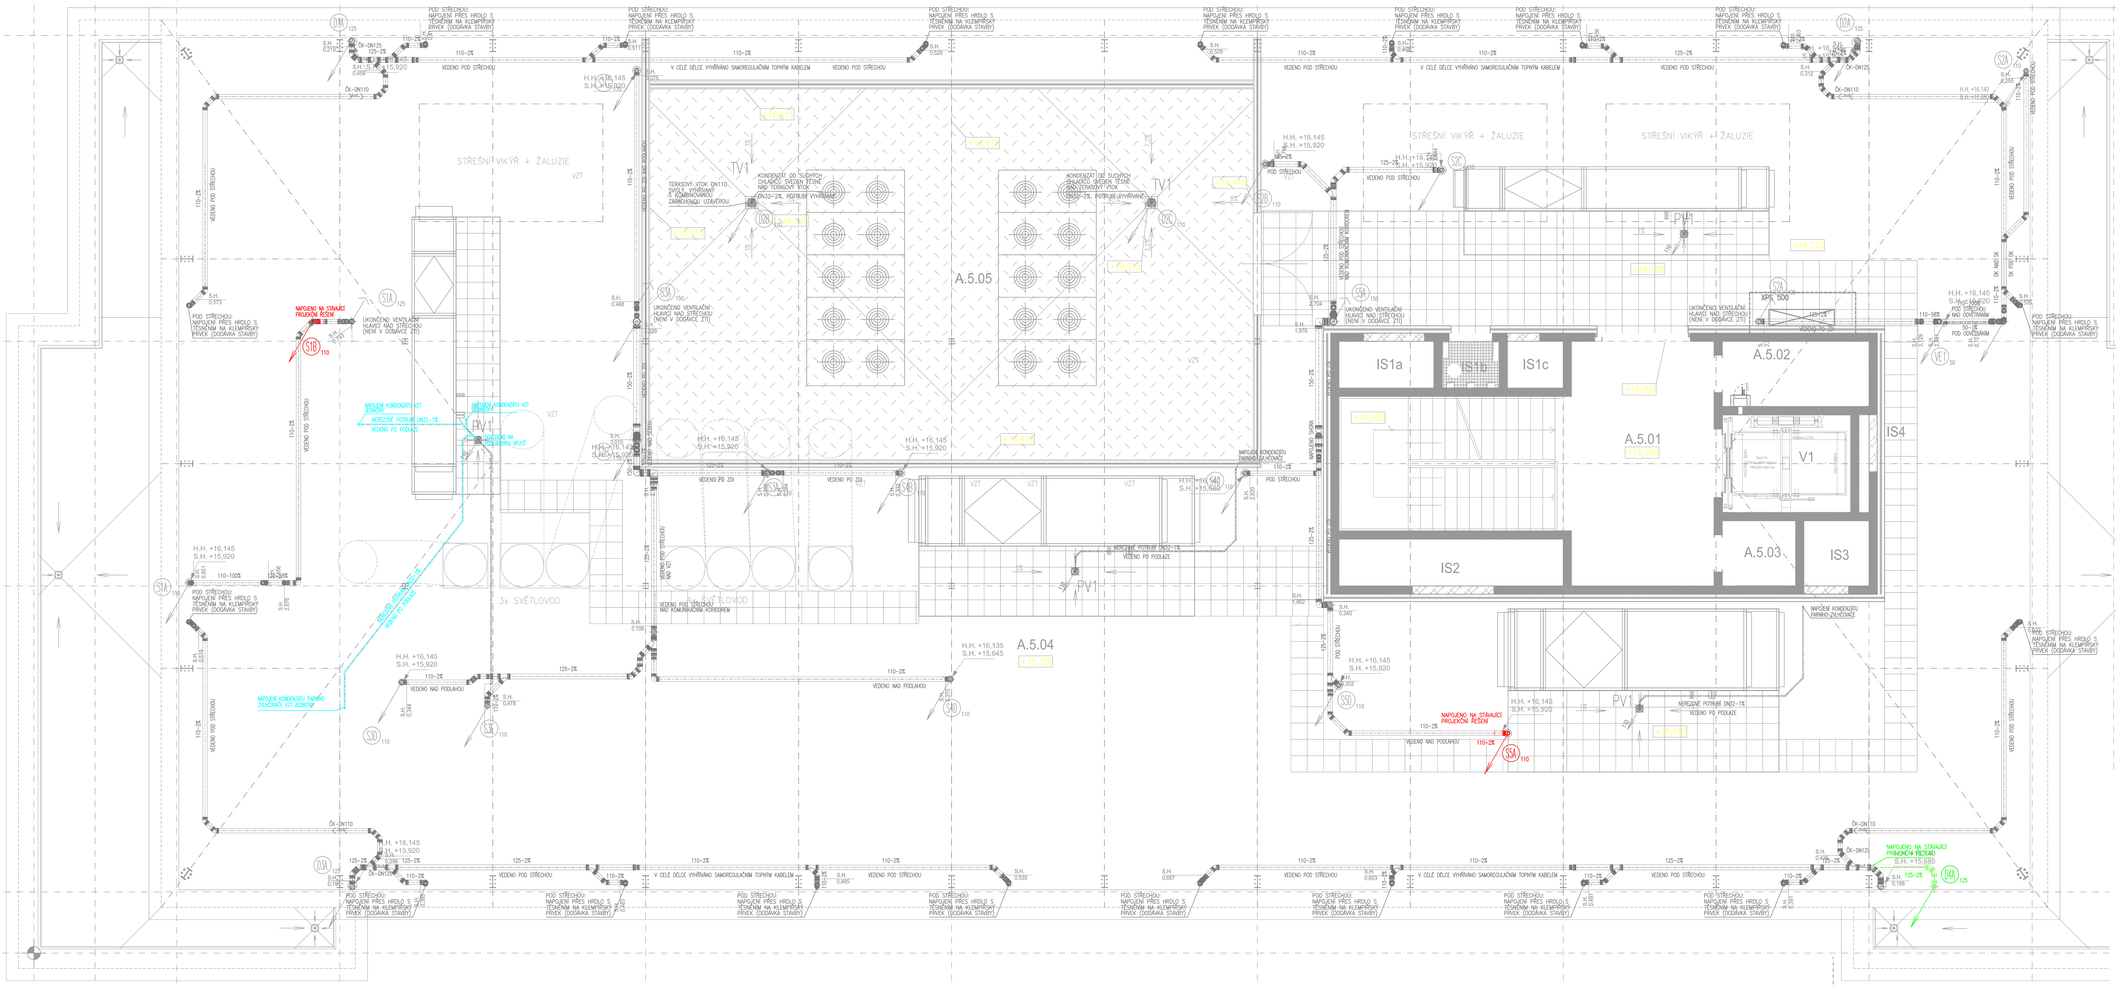
A.5.05
A.5.04
A.5.01
A.5.02
A.5.03
IS1a
IS1b
IS1c
IS2
IS3
IS4
V1
TV1
PV1
PVM
3x SVĚTLOVOD
STŘEŠNÍ VIKÝŘ + ŽALUZIE
VZT
POD STŘECHOU NAPOJENÍ PŘES HROLO S TĚSNĚNÍM NA KLEMPÍŘSKÝ PRVEK (DODÁVKA STAVBY)
VEDENO POD STŘECHOU
V CELÉ DÉLCE VYHŘÍVÁNO SAMOREGULAČNÍM TOPNÝM KABELEM
NAPOJENO NA STÁVAJÍCÍ PROJEKČNÍ ŘEŠENÍ
UKONČENO VENTILAČNÍ HLAVICÍ NAD STŘECHOU (NOVÉ V DODÁVCE ZTI)
VEDENO PO PODLAZE
VEDENO NAD PODLAHOU
VEDENO PO ZDI
VEDENO NAD PODHLEDEM
NAPOJENÍ KONDENZÁTU VZT JEDNOTEK
NAPOJENÍ KONDENZÁTU CHLADÍCÍCH VZT JEDNOTEK
NAPOJENÍ KONDENZÁTU PARNÍHO ZVLHČOVAČE VZT JEDNOTKY
KONDENZÁT OD SUCHÝCH CHLADÍCÍ SMĚSEN TEKNÉ NÁD TERASOVÝ SVOD
TERASOVÝ VTOK DN110 SYSTÉM VYHŘÍVANÝ S KOMBINOVANOU ZÁMRAZNOU LOŽEVKOU
ÚK - 2% POTRUBÍ VYHŘÍVANÉ
ODVOD KONDENZÁTU VNITŘNÍHO VPUST
NAPOJENÍ KONDENZÁTU VNITŘNÍ KANALIZACE
XPS 500
H.H. +16,145 S.H. +15,920
H.H. +16,135 S.H. +15,645
H.H. +16,180 S.H. +15,980
H.H. +16,200 S.H. +15,980
+16,412
+16,417
+16,422
+16,427
+16,120
+16,000
+14,000
+16,000
+16,180
ÚK - DN110
ÚK - DN125
