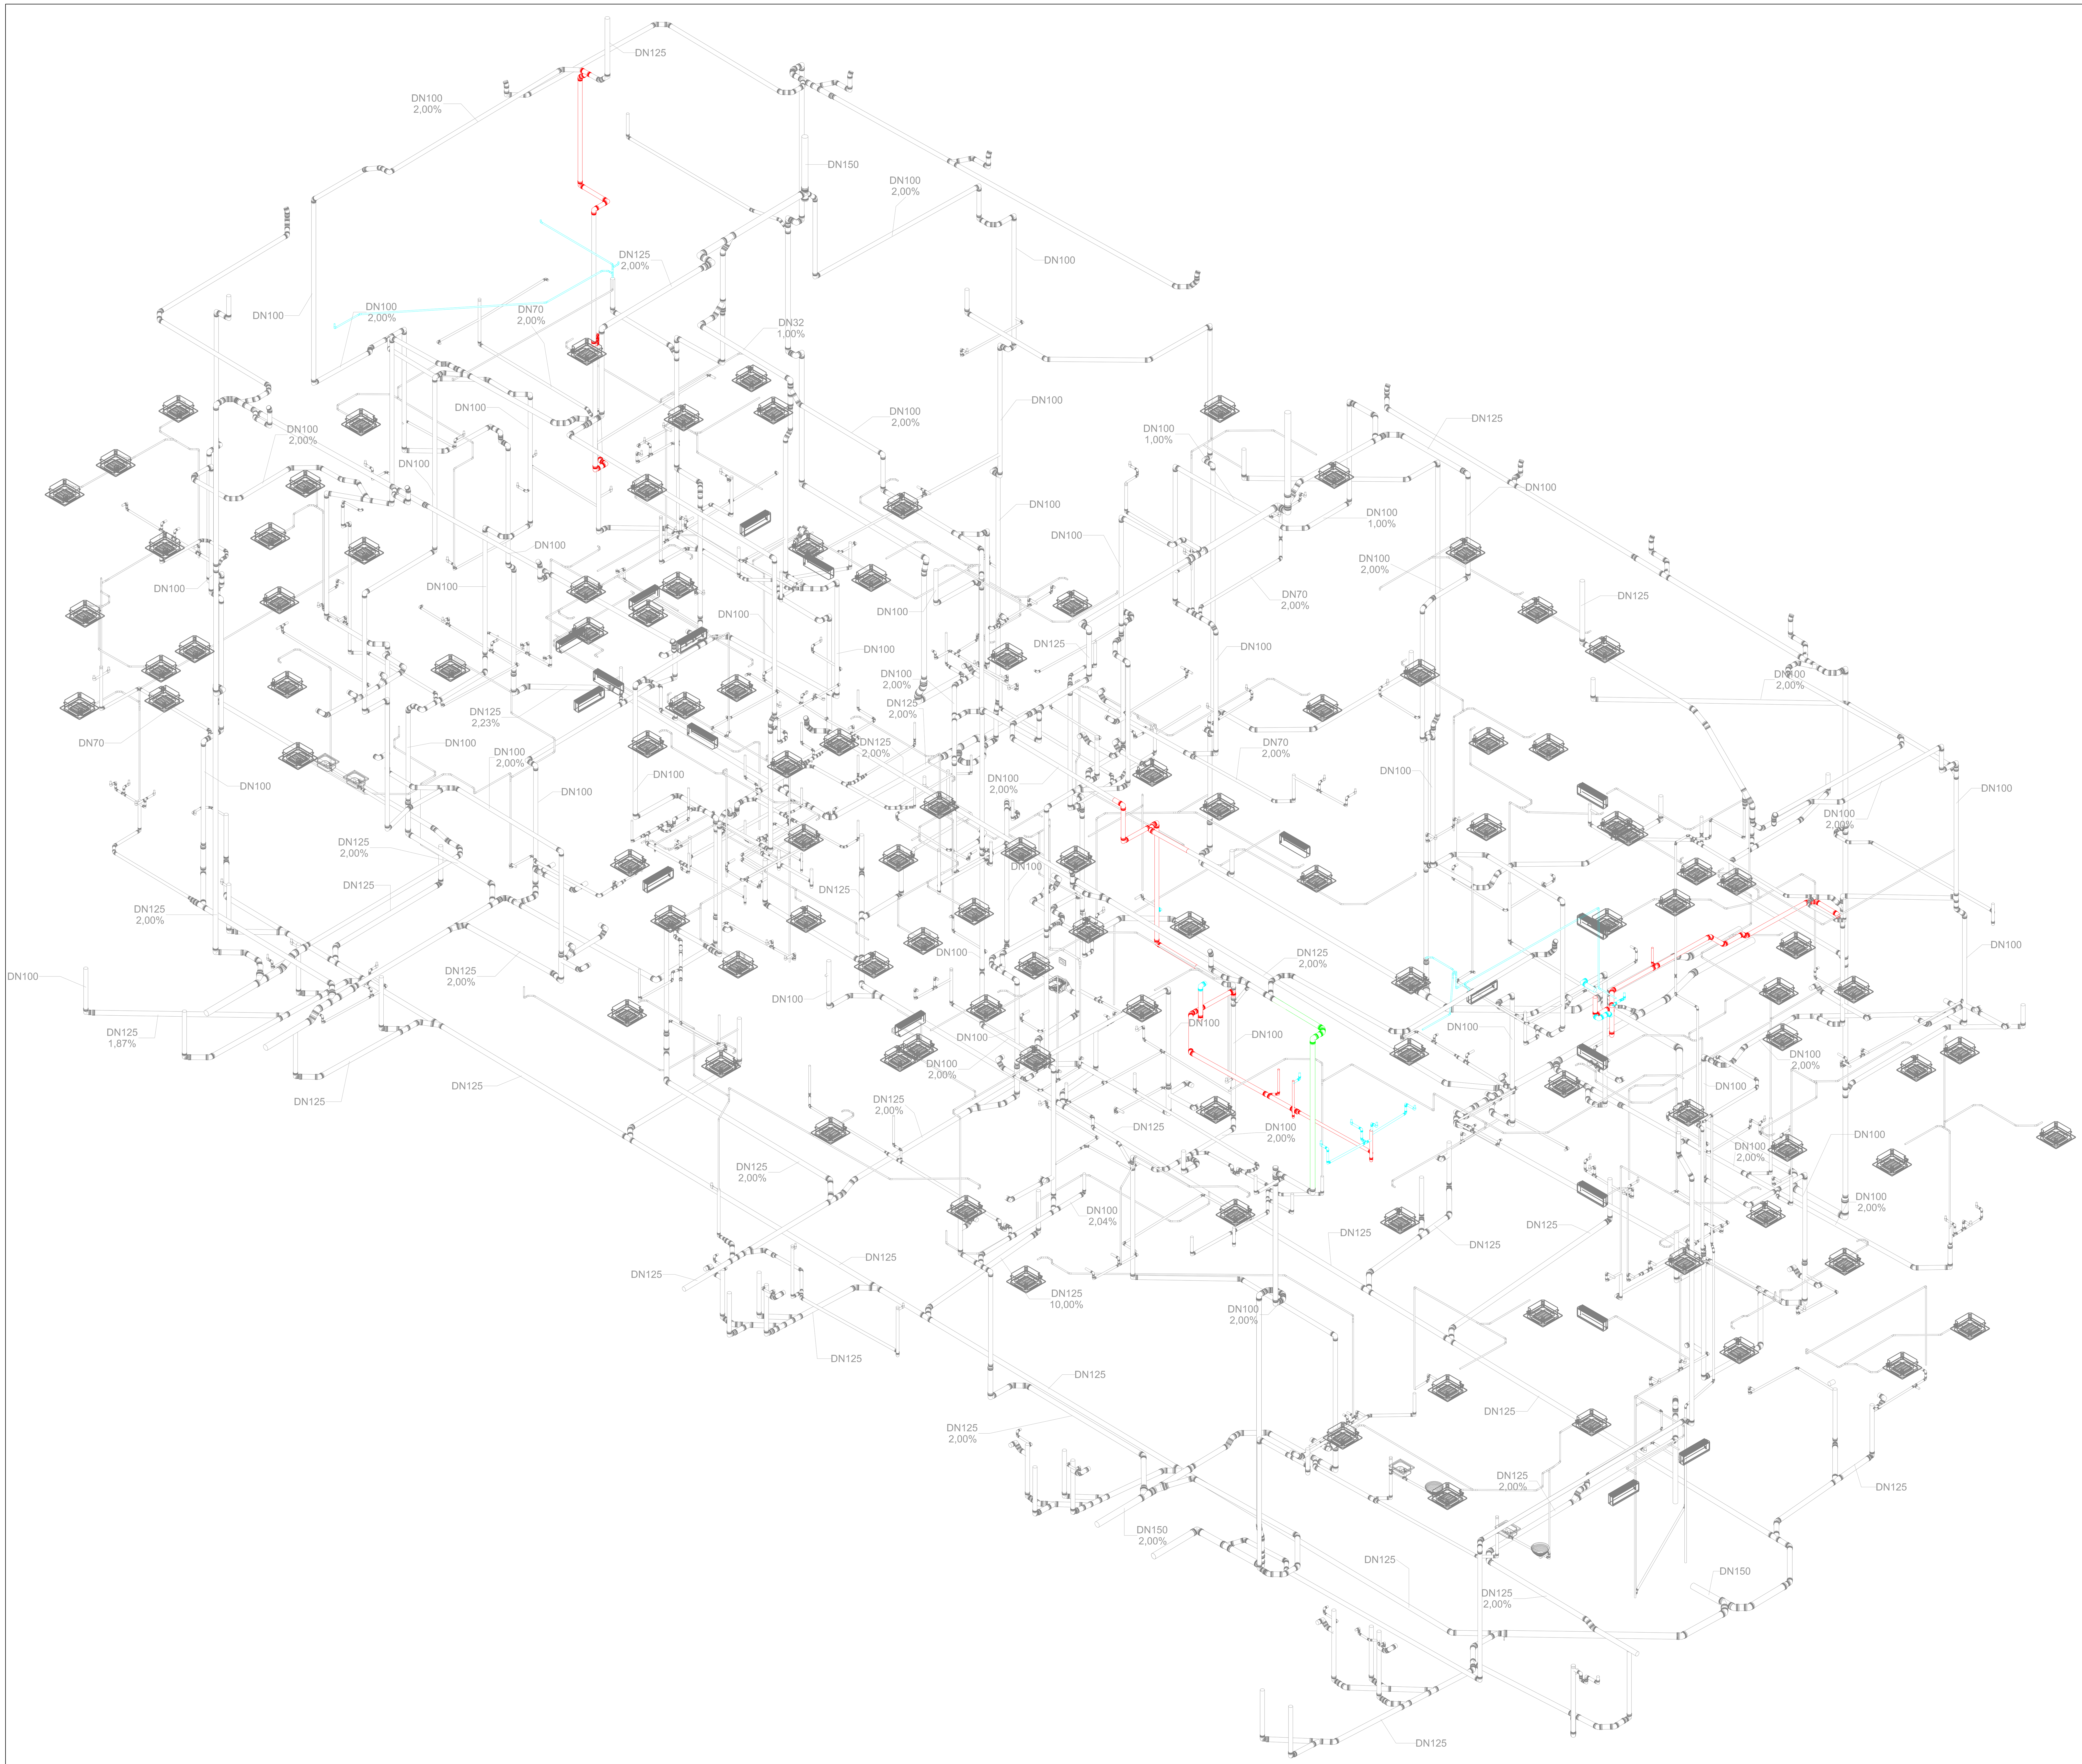

LEGENDA KANALIZAČNÍHO POTRUBÍ A PRVKŮ NA KANALIZACI
- POTRUBÍ SPLAŠKOVÁ
- POTRUBÍ DEŠŤOVÁ
- POTRUBÍ PŘIPOJOVACÍ
- POTRUBÍ VÝTLAK
- POTRUBÍ KONDENZÁT
- POTRUBÍ VĚTRACÍ
- ZU. – ZÁPACHOVÁ UZÁVĚRA
- FCU. – FANCOILOVÁ JEDNOTKA

AKTUALIZACE PROJEKTOVÉ DOKUMENTACE 08/2020

OBJEDNATEL:

KRÁLOVÉHRADECKÝ KRAJ,
PIVOVARSKÉ NÁMĚSTÍ 1245
500 03 HRADEC KRÁLOVÉ

KRÁLOVÉHRADECKÝ KRAJ

KANIA

KANIA, a.s., Šjpálova 80/9, 702 00 Ostrava - Přívoz
tel: 596 243 487
e-mail: info@kania-ostrava.cz

VEDOUCÍ PROJEKTANT	ING. ONDŘEJ FABIÁN	
ZODP. PROJEKTANT	ING. ONDŘEJ FABIÁN	
VYPRACOVAL	JIŘÍ MAREŠ	
KONTROLOVAL	MICHAL VINDUŠKA	
KRAJ: KRÁLOVÉHRADECKÝ	STAV. ÚŘAD: JIČÍN	

NÁZEV AKCE:
NOVOSTAVBA PAVILONU "A"
(STAVEBNÍ ÚPRAVY Č.P. 511 PRO LABORATOŘE A ONKOLOGII OBLASTNÍ NEMOCNICE JIČÍN A.S.)

STUPEŇ	DPS
DATUM	08/2020
FORMÁT/POČET STR.	A4/18
MĚŘÍTKO	1:50
ARCHIVNÍ ČÍSLO	
Č. ZAK.	15033
SOUBOR	DWG
ČÍSLO SOUPRAVY	

NÁZEV OBJEKTU: Pavilon A
ČÁST: Zdravotně technické instalace

NÁZEV PŘÍLOHY: Axonometrie splaškové kanalizace

Č. PŘÍLOHY: 15033-DPS-D.1.4.1.1-SO 01-10