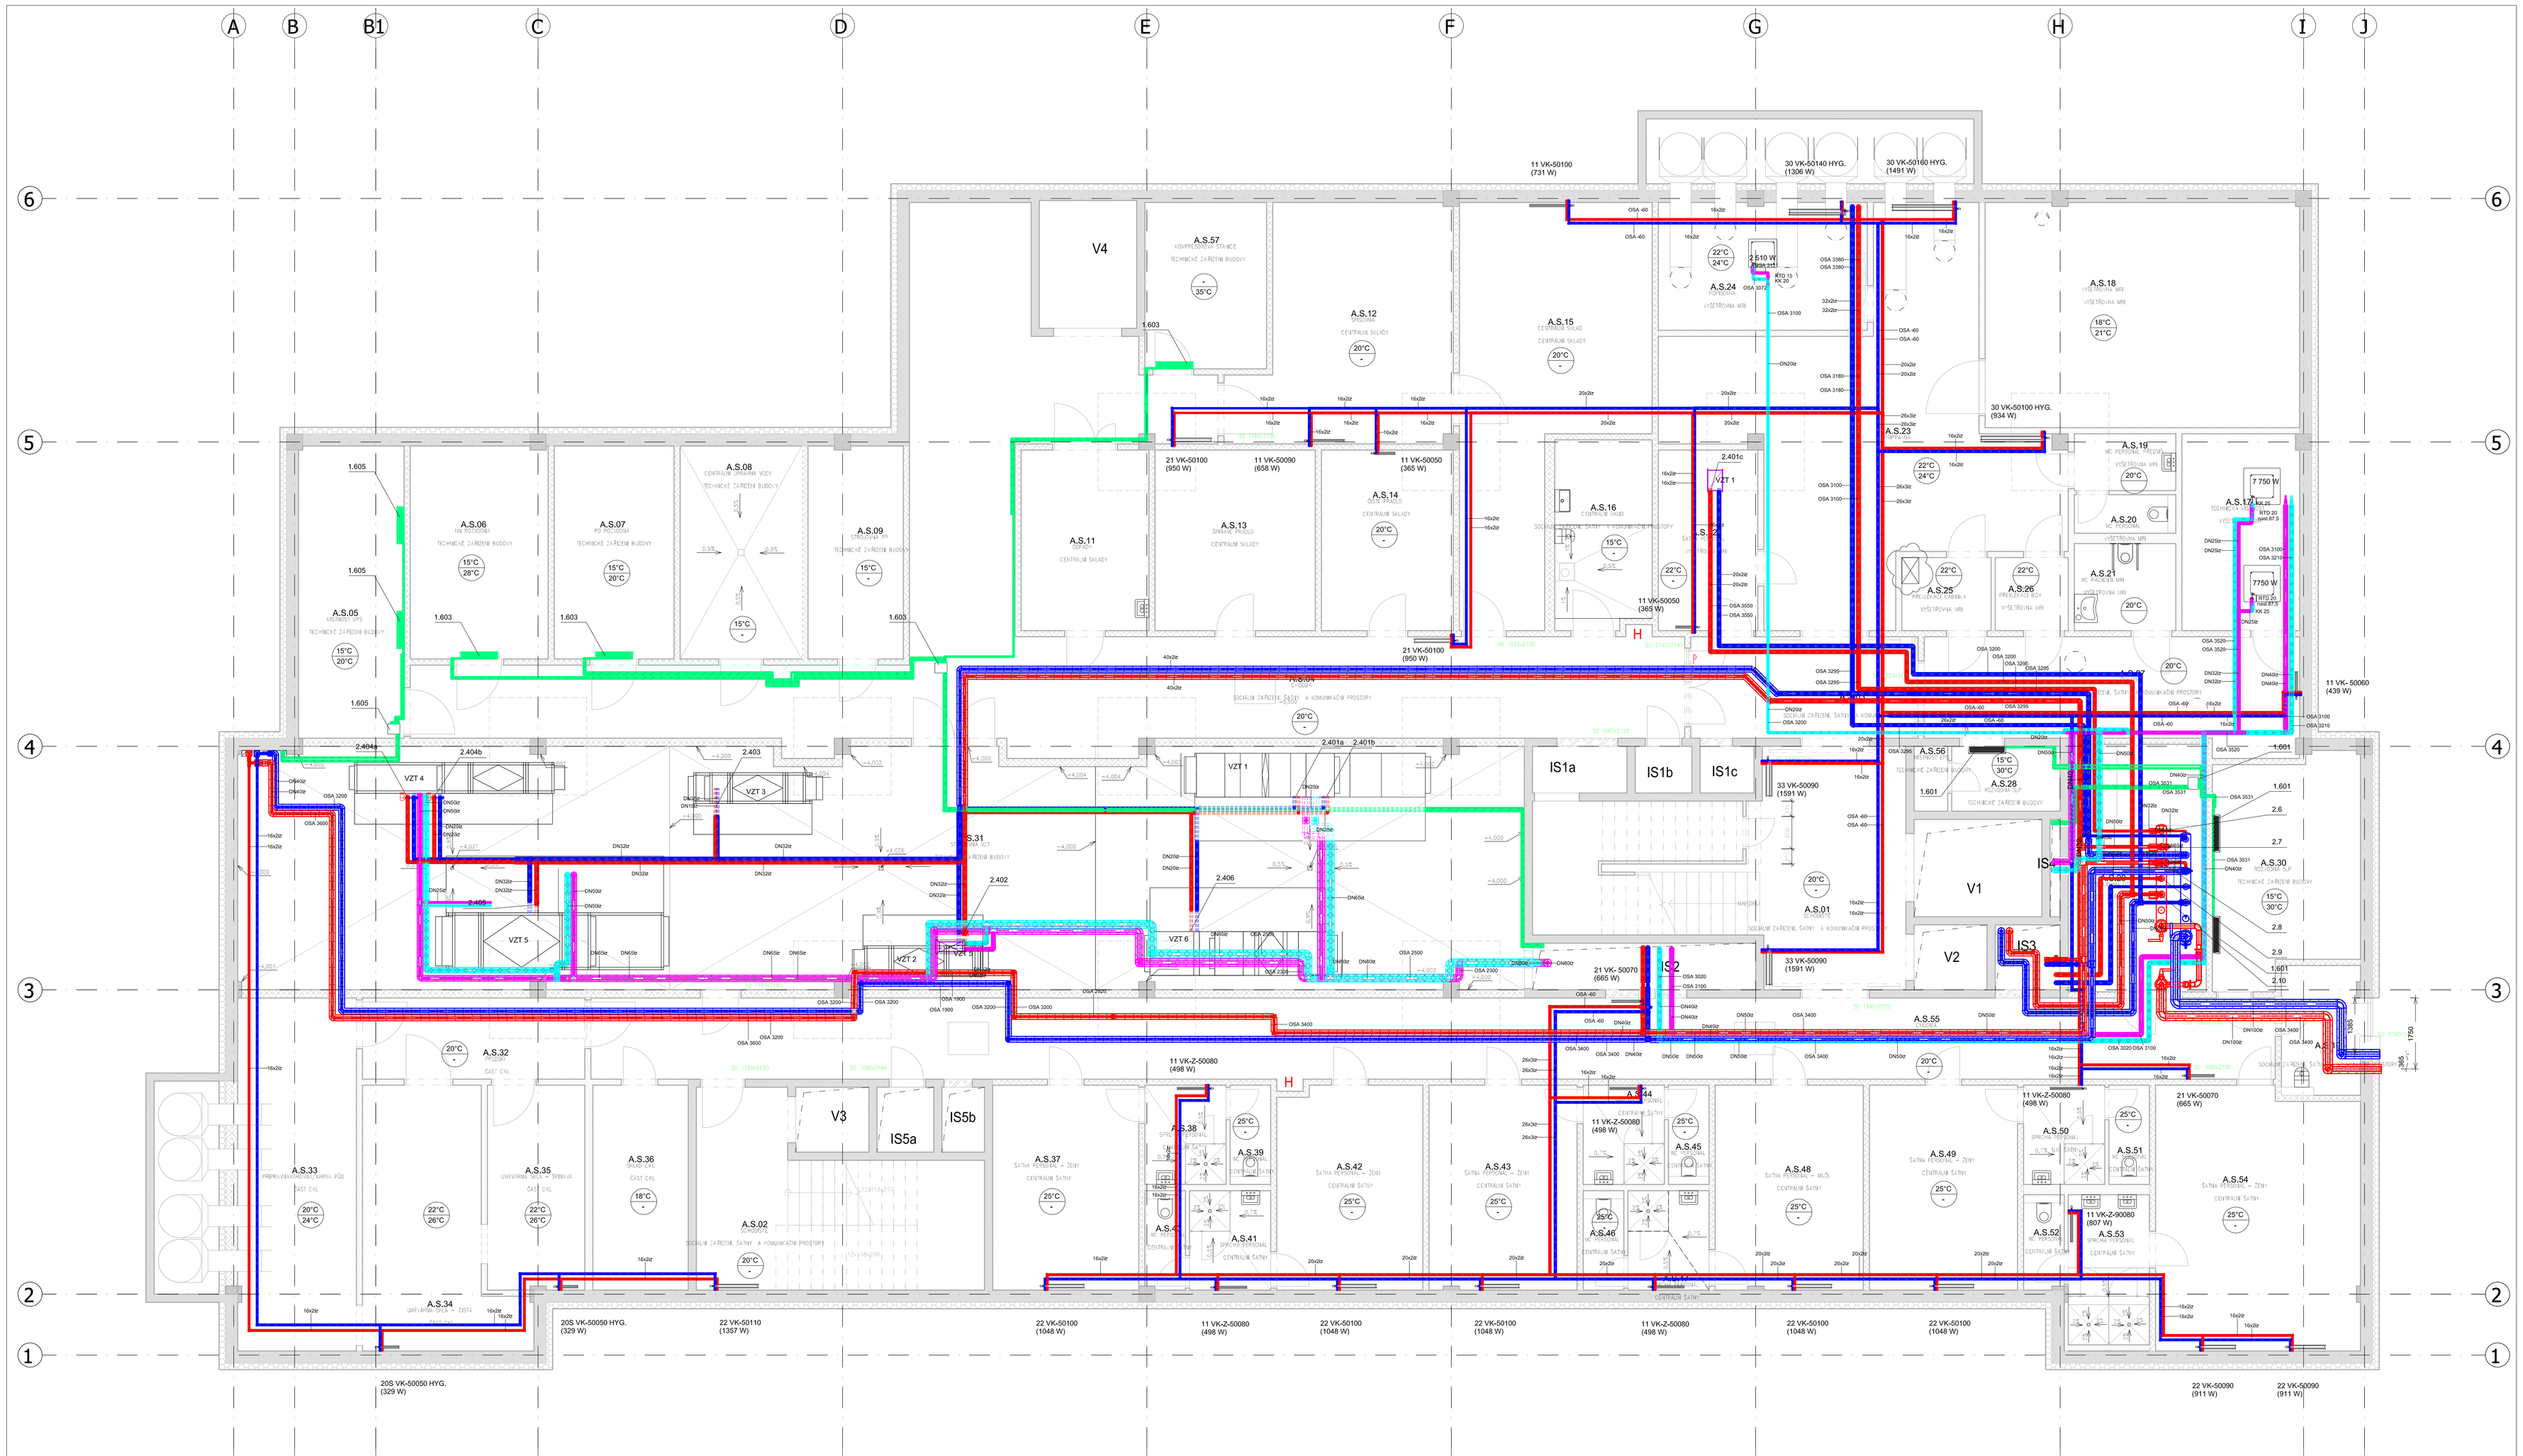

LEGENDA MÍSTNOSTÍ

Č.MÍST.	POPIS MÍSTNOSTI	PLOCHA [m²]	S.V. [m]
A.S.01	SCHODIŠTĚ	39.81	3.61
A.S.02	SCHODIŠTĚ	26.90	3.61
A.S.03	CHODBA	14.00	2.80
A.S.04	CHODBA	109.95	2.80
A.S.05	MÍSTNOST UPS	18.70	3.61
A.S.06	NN ROZVODNA	17.81	3.61
A.S.07	PO ROZVODNA	15.49	3.61
A.S.08	CENTRÁLNÍ ÚPRAVNA VODY	15.75	3.61
A.S.09	STROJOVNA PP	12.30	3.61
A.S.10	ÚKLID	3.90	3.61
A.S.11	ODPADY	14.02	3.61
A.S.12	SPÍŠOVNA	28.43	3.00
A.S.13	ŠPINAVÉ PRÁDLO	17.58	3.00
A.S.14	ČISTÉ PRÁDLO	14.46	3.00
A.S.15	CENTRÁLNÍ SKLAD	37.74	2.80
A.S.16	CENTRÁLNÍ ÚKLID	11.04	3.61
A.S.17	TECHNICKÁ MÍSTNOST	14.50	3.00
A.S.18	VYŠETŘOVNA MRI	43.00	3.61
A.S.19	WC PERSONÁL PŘEDSÍŇ	3.36	2.60
A.S.20	WC PERSONÁL	2.25	2.60
A.S.21	WC PACIENTI MRI	5.38	2.60
A.S.22	ŠATNA PERSONÁL - ŽENY *OKM 15 mist*	10.90	2.80
A.S.23	PŘÍPRAVNA	56.02	3.00
A.S.24	POPISOVNA	15.92	3.00
A.S.25	PŘEVLÉKACÍ KABINKA	3.96	2.60
A.S.26	PŘEVLÉKACÍ BOX	3.24	2.60
A.S.27	ČISTÁRNA	23.12	2.80
A.S.28	ROZVODNA SLP	4.27	3.61
A.S.29	STROJOVNA UT	20.74	3.61
A.S.30	ROZVODNA SLP	20.86	3.61
A.S.31	STROJOVNA VZT	187.71	3.61
A.S.32	PŘEDSÍŇ	10.95	2.80
A.S.33	PŘÍPRAVNA VÁHOVINAI VARNA PŮD	25.41	2.90
A.S.34	UMYVÁRNA SKLA - ČISTÁ	20.90	3.00
A.S.35	UMYVÁRNA SKLA - ŠPINAVÁ	12.08	3.00
A.S.36	SKLAD CKL	11.87	3.00
A.S.37	ŠATNA PERSONÁL - ŽENY *OKM 15 mist*	18.18	2.80
A.S.38	SPRCHA PERSONÁL	4.80	2.80
A.S.39	WC PERSONÁL	2.25	2.80
A.S.40	WC PERSONÁL	2.23	2.80
A.S.41	SPRCHA PERSONÁL	4.80	2.80
A.S.42	ŠATNA PERSONÁL - ŽENY *OAK 16 mist*	18.18	2.80
A.S.43	ŠATNA PERSONÁL - ŽENY *HEM + AMB 21 mist*	18.39	2.80
A.S.44	SPRCHA PERSONÁL	4.80	2.80
A.S.45	WC PERSONÁL	2.25	2.80
A.S.46	WC PERSONÁL	2.25	2.80
A.S.47	SPRCHA PERSONÁL	4.80	2.80
A.S.48	ŠATNA PERSONÁL - *MUŽI SPOL 17 mist*	18.39	2.80
A.S.49	ŠATNA PERSONÁL - ŽENY *OTH + CKL 20 mist*	18.43	2.80
A.S.50	SPRCHA PERSONÁL	4.80	2.80
A.S.51	WC PERSONÁL	2.25	2.80
A.S.52	WC PERSONÁL	2.25	2.80
A.S.53	SPRCHA PERSONÁL	7.50	2.80
A.S.54	ŠATNA PERSONÁL - ŽENY *OKB 27 mist*	33.04	2.80
A.S.55	CHODBA	83.00	2.80
A.S.56	MÍSTNOST EPS	1.33	3.61
A.S.57	KOMPRESOROVÁ STANICE	12.30	3.61
		1160.54	
V1	VÝTAH LŮŽKOVÝ EVAKUAČNÍ	7.56	25.2
V2	VÝTAH OSOBNÍ PACIENTI	2.88	25.2
V3	VÝTAH OSOBNÍ PERSONÁL	2.88	25.9
V4	VÝTAH ZÁSOBOVÁNÍ	7.56	9.2
		20.88	
IS1a	INSTALAČNÍ ŠACHTA	2.68	24.165
IS1b	INSTALAČNÍ ŠACHTA	1.61	24.165
IS1c	INSTALAČNÍ ŠACHTA	1.58	24.165
IS2	INSTALAČNÍ ŠACHTA	6.33	24.165
IS3	INSTALAČNÍ ŠACHTA	2.56	24.165
IS4	INSTALAČNÍ ŠACHTA	0.60	24.165
IS5a	INSTALAČNÍ ŠACHTA	2.24	19.865
IS5b	INSTALAČNÍ ŠACHTA	1.68	19.865
		19.28	

výbavuje stavba
interiér stavba

Souřadnicový systém : JTSK
Výškový systém : Bpv
±0,000=289,70 m.n.m.

OBJEDNATEL:

KRÁLOVÉHRADECKÝ KRAJ,
PIVOVARSKÉ NÁMĚSTÍ 1245
500 03 HRADEC KRÁLOVÉ

KRÁLOVÉHRADECKÝ KRAJ

VEDOUCÍ PROJEKTANT	ING. ONDŘEJ FABIÁN	
ZODP. PROJEKTANT	ING. ONDŘEJ FABIÁN	
VYPRACOVAL	VĚRA ŠETNOVÁ	
KONTROLOVAL	ING. PAVEL SIRKO	

KRAJ : KRÁLOVÉHRADECKÝ | STAV. ÚŘAD : JIČÍN

NÁZEV AKCE :
NOVOSTAVBA PAVILONU "A"
(STAVEBNÍ ÚPRAVY Č.P. 511 PRO LABORATOŘE A ONKOLOGII OBLASTNÍ NEMOCNICE JIČÍN A.S.)

NÁZEV OBJEKTU: PAVILON A | ČÁST : VYTÁPĚNÍ A CHLAZENÍ

NÁZEV PŘÍLOHY:
PŮDORYS 1. PP

KANIA
KANIA, s.r.o. | Blatská 520, 702 00 Ostrava - Přívoz
tel.: 596 245 400
e-mail: info@kania-stavba.cz

STUPEŇ	DPS		
DATUM	04/2017		
FORMÁT/POČET STR.	A4/21		
MĚŘÍTKO	1:50		
ARCHIVNÍ ČÍSLO			
Č. ZAK.	15033	ČÍSLO SOUPRAVY	
SOUBOR	DWG		
Č. PŘÍLOHY	15033-DPS-D.1.4.3-SO 01-02		