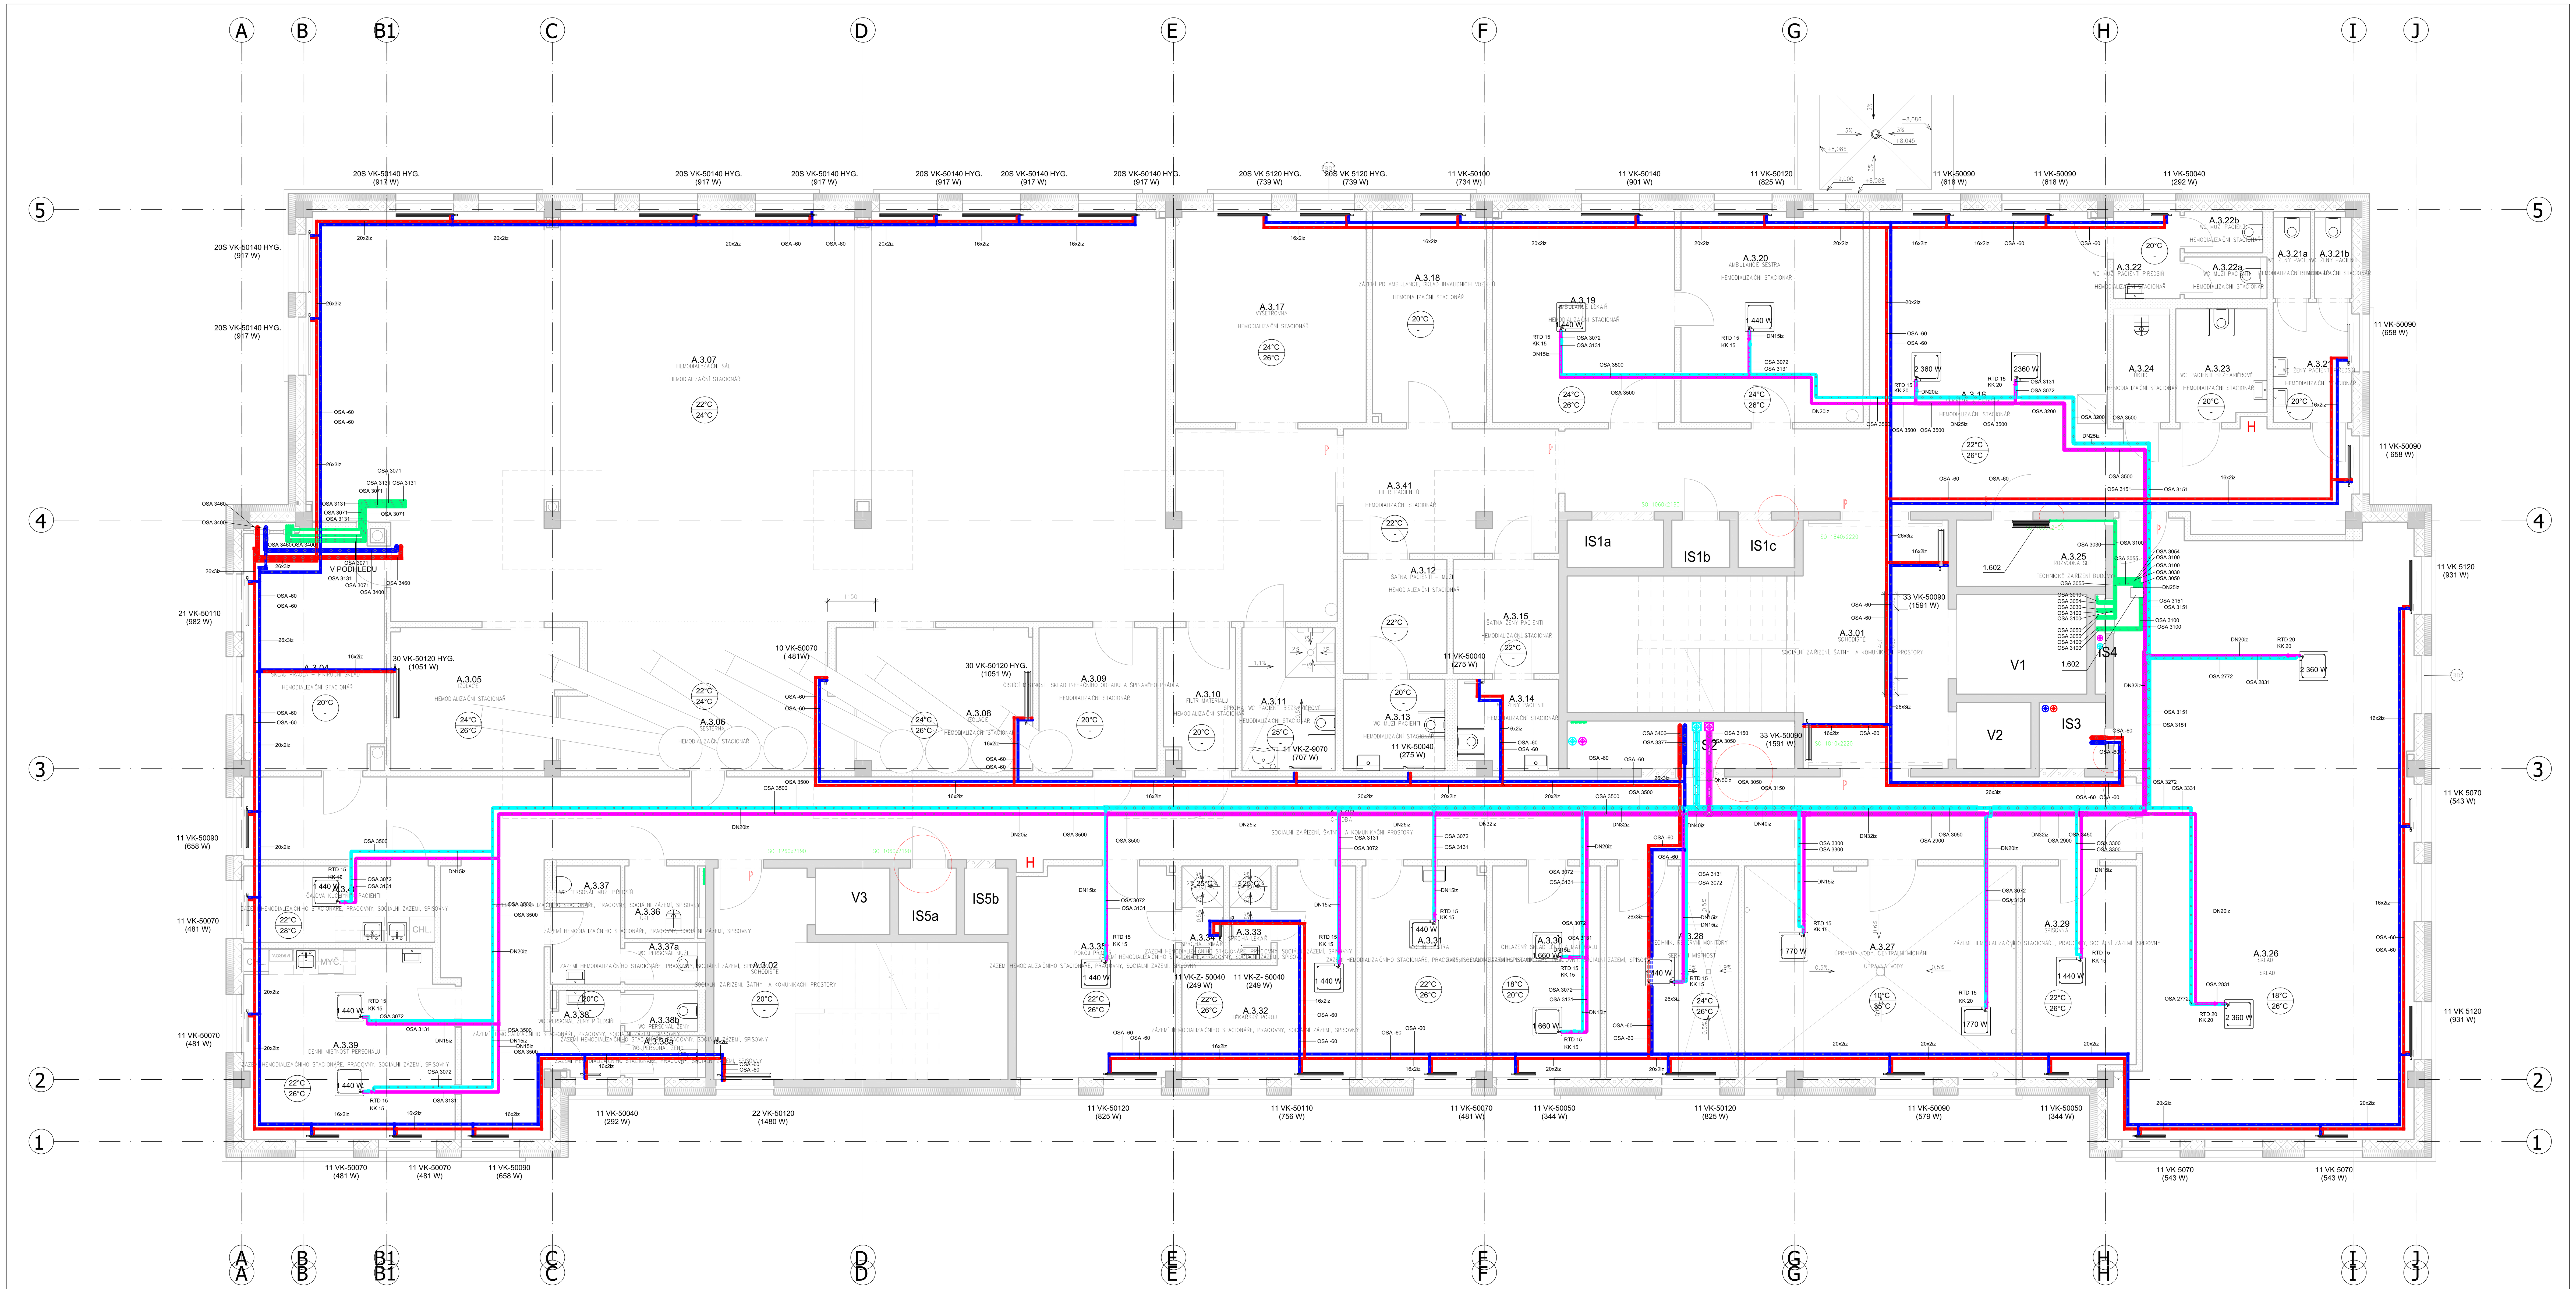

LEGENDA MÍSTNOSTÍ

Č. MÍSTN.	POPIS MÍSTNOSTI	PLOCHA [m²]	S.V. [m]
A.3.01	SCHODIŠTĚ	39.81	3.61
A.3.02	SCHODIŠTĚ	27.60	3.61
A.3.03	CHODBA	103.69	2.80-3.00
A.3.04	SKLAD PRÁDLA - PŘÍRUČNÍ SKLAD	19.23	3.00
A.3.05	IZOLACE	14.62	3.00
A.3.06	SESTERNA	23.22	3.00
A.3.07	HEMODIALYZAČNÍ SÁL	212.74	3.00
A.3.08	IZOLACE	15.32	3.00
A.3.09	ČISTÍCÍ MÍSTNOST, SKLAD INFEKČNÍHO ODPADU A ŠPINAVÉHO PRÁDLA	9.83	2.80
A.3.10	FILTR MATERIÁLU	5.78	2.60
A.3.11	SPRCHA+WC PACIENTI BEZBARIÉROVÉ	7.76	2.60
A.3.12	ŠATNA MUŽI PACIENTI	6.87	2.60
A.3.13	WC MUŽI PACIENTI	5.39	2.60
A.3.14	WC ŽENY PACIENTI	5.18	2.60
A.3.15	ŠATNA ŽENY PACIENTI	7.01	2.60
A.3.16	ČEKÁRNA + CHODBA	68.17	2.80-3.00
A.3.17	VYŠETŘOVNA	23.93	3.00
A.3.18	ZÁZEMÍ PD AMBULANCE, SKLAD INVALIDNÍCH VOZÍKŮ	13.99	3.00
A.3.19	AMBULANCE LÉKAŘ	22.44	3.00
A.3.20	AMBULANCE SESTRA	22.37	3.00
A.3.21	WC ŽENY PACIENTI PŘEDSÍŇ	5.51	3.00
A.3.21a	WC ŽENY PACIENTI	1.76	2.60
A.3.21b	WC ŽENY PACIENTI	1.76	2.60
A.3.22	WC MUŽI PACIENTI PŘEDSÍŇ	3.36	3.00
A.3.22a	WC MUŽI PACIENTI	1.85	2.60
A.3.22b	WC MUŽI PACIENTI	1.85	2.60
A.3.23	WC PACIENTI BEZBARIÉROVÉ	5.97	2.60
A.3.24	ÚKLID	3.78	2.60
A.3.25	ROZVODNA SLP	5.36	3.61
A.3.26	SKLAD	106.17	3.00
A.3.27	ÚPRAVNA VODY, CENTRÁLNÍ MÍCHÁNÍ	33.35	3.00
A.3.28	TECHNIK, REZERVNÍ MONITORY	16.27	3.00
A.3.29	SPISOVNA	13.88	3.00
A.3.30	CHLAZENÝ SKLAD LÉKŮ A MATERIÁLU	13.26	3.00
A.3.31	VRCHNÍ SESTRA	15.26	3.00
A.3.32	LÉKAŘSKÝ POKOJ	15.90	3.00
A.3.33	SPRCHA LÉKAŘI	2.25	2.60
A.3.34	SPRCHA PRIMÁŘ	2.25	2.60
A.3.35	POKOJ PRIMÁŘ	19.41	3.00
A.3.36	ÚKLID	3.41	2.60
A.3.37	WC PERSONÁL MUŽI PŘEDSÍŇ	4.76	2.60
A.3.37a	WC PERSONÁL MUŽI	1.75	2.60
A.3.38	WC PERSONÁL ŽENY PŘEDSÍŇ	3.53	3.00
A.3.38a	WC PERSONÁL ŽENY	1.75	3.00
A.3.38b	WC PERSONÁL ŽENY	1.75	2.60
A.3.39	DENNÍ MÍSTNOST PERSONÁLU	23.08	3.00
A.3.40	ČAJOVÁ KUCHYŇKA PACIENTI	8.51	3.00
A.3.41	FILTR PACIENTŮ	15.44	2.80
		988.13	
V1	VÝTAH LŮŽKOVÝ EVAKUAČNÍ	7.56	25.2
V2	VÝTAH OSOBNÍ	2.88	25.2
V3	VÝTAH OSOBNÍ	2.88	20.9
		13.32	
IS1a	INSTALAČNÍ ŠACHTA	2.68	24.165
IS1b	INSTALAČNÍ ŠACHTA	1.61	24.165
IS1c	INSTALAČNÍ ŠACHTA	1.58	24.165
IS2	INSTALAČNÍ ŠACHTA	6.33	24.165
IS3	INSTALAČNÍ ŠACHTA	2.56	24.165
IS4	INSTALAČNÍ ŠACHTA	0.60	24.165
IS5a	INSTALAČNÍ ŠACHTA	2.24	19.865
IS5b	INSTALAČNÍ ŠACHTA	1.68	19.865
		19.28	

vybavuje stavba
interiér stavba

Souřadnicový systém : JTSK
Výškový systém : Bpv
±0,000=289,70 m.n.m.

OBJEDNATEL:

KRÁLOVÉHRADECKÝ KRAJ,
PIVOVARSKÉ NÁMĚSTÍ 1245
500 03 HRADEC KRÁLOVÉ

VEDOUCÍ PROJEKTANT	ING. ONDŘEJ FABIÁN		
ZODP. PROJEKTANT	ING. ONDŘEJ FABIÁN		
VYPRACOVAL	VĚRA ŠETINOVÁ		
KONTROLOVAL	ING. PAVEL SIRKO		
KRAJ : KRÁLOVÉHRADECKÝ		STAV. ÚŘAD : JIČÍN	

KANIA a.s. Šjožkova 809, 702 00 Ostrava - Přívoz
e-mail : info@kania-ostrava.cz

NÁZEV AKCE : NOVOSTAVBA PAVILONU "A"
(STAVEBNÍ ÚPRAVY Č.P. 511 PRO LABORATOŘE A ONKOLOGII OBLASTNÍ NEMOCNICE JIČÍN A.S.)

NÁZEV OBJEKTU : PAVILON A — ČÁST : VYTÁPĚNÍ A CHLAZENÍ

NÁZEV PŘÍLOHY : PŮDORYS 3. NP

STUPEŇ	DPS
DATUM	04/2017
FORMÁT/POČET STR.	A4/21
MĚŘÍTKO	1:50
ARCHIVNÍ ČÍSLO	
Č. ZAK.	15033
ČÍSLO SOUPRAVY	
SOUBOR	DWG
Č. PŘÍLOHY :	15033-DPS-D.1.4.3-SO 01-05