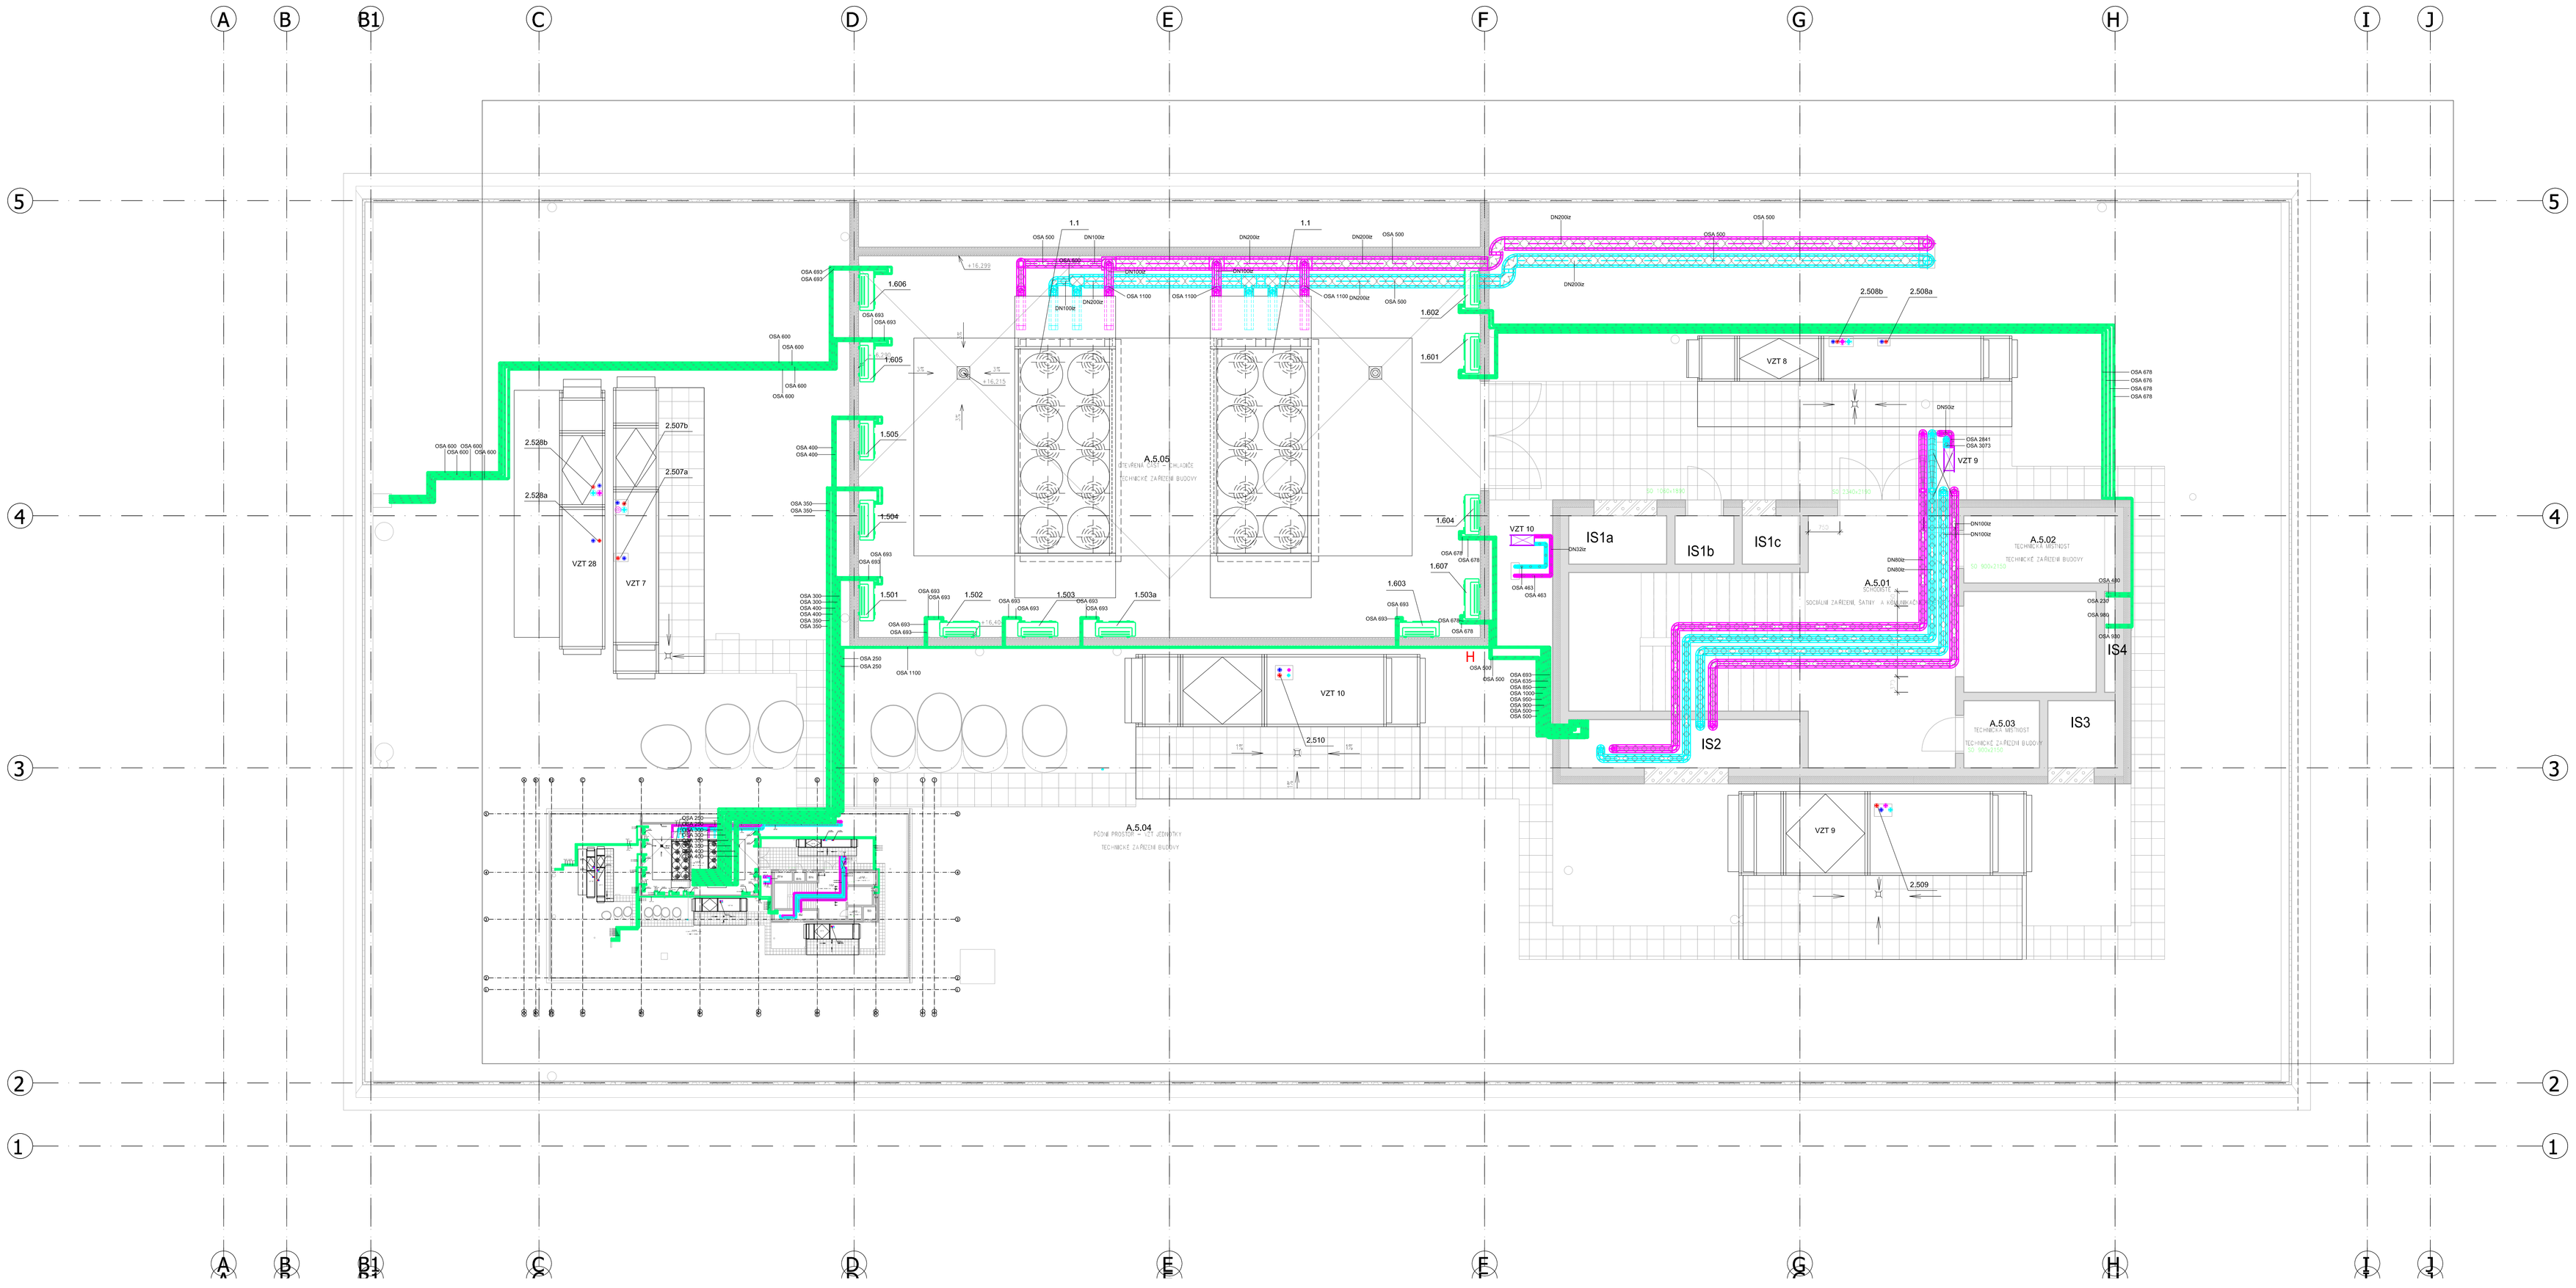

Souřadnicový systém : JTSK
Výškový systém : Bpv
±0,000=289,70 m.n.m.

AKTUALIZACE PROJEKTOVÉ DOKUMENTACE - 08/2020

OBJEDNATEL :	**KRÁLOVÉHRADECKÝ KRAJ,** PIVOVARSKÉ NÁMĚSTÍ 1245 500 03 HRADEC KRÁLOVÉ	KRÁLOVÉHRADECKÝ KRAJ
VEDOUCÍ PROJEKTANT	ING. ONDŘEJ FABIÁN	KANIA KANIA, s.r.o. Bystrica 805, 742 00 Odrovice - Přímoř tel: 596 243 467 e-mail: info@kania-ostrava.cz
ZODP. PROJEKTANT	ING. ONDŘEJ FABIÁN	
VYPRACOVAL	JANA RUDOVÁ	
KONTROLOVAL	ING. JAN JANÉČEK	
KRAJ : KRÁLOVÉHRADECKÝ	STAV. ÚŘAD : JIČÍN	
NÁZEV AKCE :	NOVOSTAVBA PAVILONU "A" (STAVEBNÍ OPRAVY Č.P. 511 PRO LABORATOŘE A ONKOLOGIE OBLASTNÍ NEMOCNICE JIČÍN A.S.)	STUPEŇ DPS DATUM 08/2020 FORMÁT/POČET STR. 19 x A4 MĚŘÍTKO 1 : 50
NÁZEV OBJEKTU :	PAVILON A — ČÁST : VYTÁPĚNÍ A CHLAZENÍ	ARCHIVNÍ ČÍSLO Č. ZAK. 15033 — ČÍSLO SOUPRAVY SOUBOR DWG
NÁZEV PŘÍLOHY :	PŮDORYS STŘECHY	Č. PŘÍLOHY : 15033-DPS-D.1.4.3-SO 01-07