PŮDORYS 4.NP

ÚROVEŇ +12,000

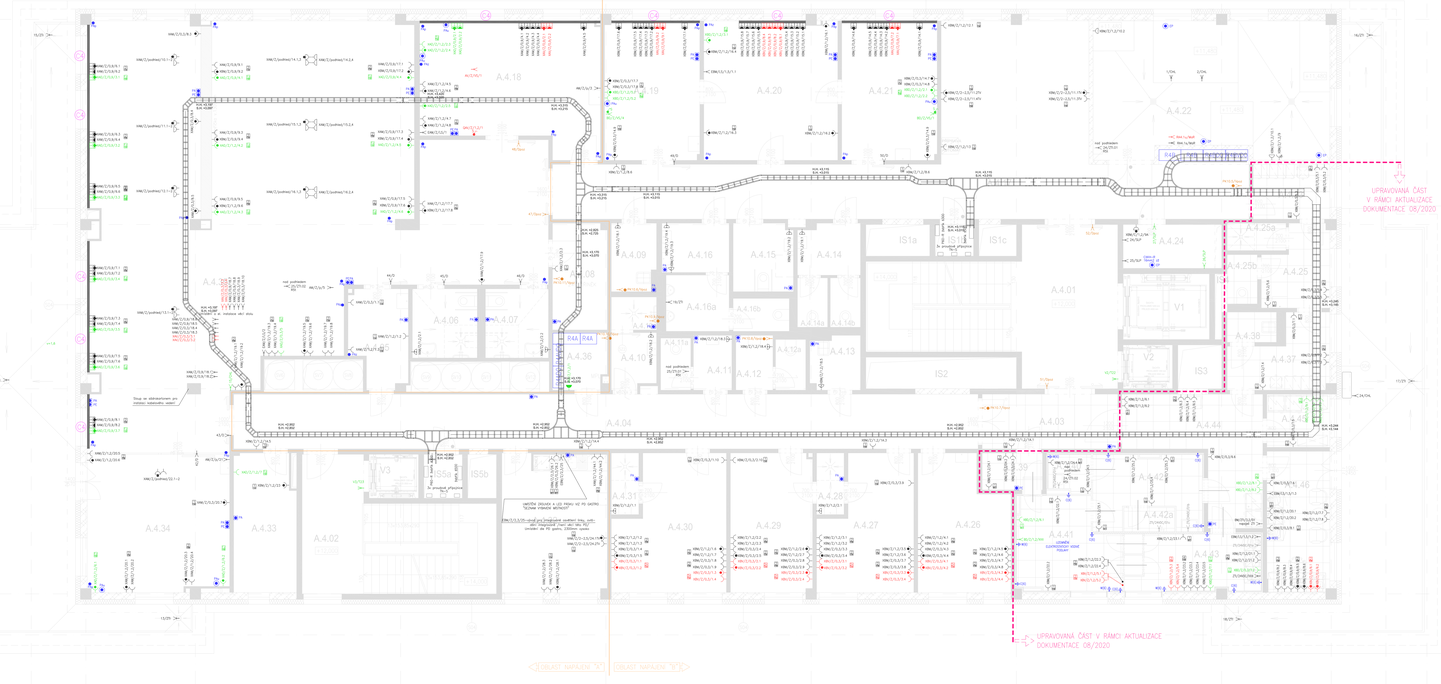
OBLAST NAPOJENÍ "A1"
OBLAST NAPOJENÍ "B1"
OBLAST NAPOJENÍ "A2"
OBLAST NAPOJENÍ "B2"
UPRAVOVANÁ ČÁST V RÁMCI AKTUALIZACE DOKUMENTACE 08/2020
UPRAVOVANÁ ČÁST V RÁMCI AKTUALIZACE DOKUMENTACE 08/2020
Stoup se elektrohrnkem pro instalaci kabelového vedení
ZMĚNA ZÁSUVKY A 220 PROVU NZ PO SAZBU "ZÁSUVKA VYHRAZENÁ METRICKÁ"
Stoupačka pro napojení zásuvek pod umyvadly, elektrohrnkem vyvedena do PS garáže, ZÁSUVKA vyvedena do PS garáže
A4.18
A4.19
A4.20
A4.21
A4.22
A4.23
A4.24
A4.25a
A4.25b
A4.25
A4.01
A4.38
A4.39
A4.40
A4.41
A4.42
A4.42a
A4.43
A4.44
A4.09
A4.16
A4.15
A4.14
A4.16a
A4.16b
A4.14a
A4.14b
A4.12a
A4.13
A4.11
A4.12
A4.10
A4.36
A4.06
A4.07
A4.08
A4.04
A4.03
A4.31
A4.30
A4.29
A4.28
A4.27
A4.26
A4.33
A4.34
A4.02
IS1a
IS1c
IS2
IS3
V1
V2
V3
IS5a
IS5b
D4A
D4A
D4A