
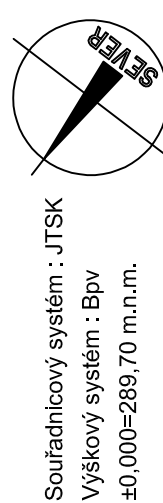


V 5.NP VZT POTRUBÍ OPATŘENO  
PROTIHLUKOVOU IZOLACÍ


LEGENDA:

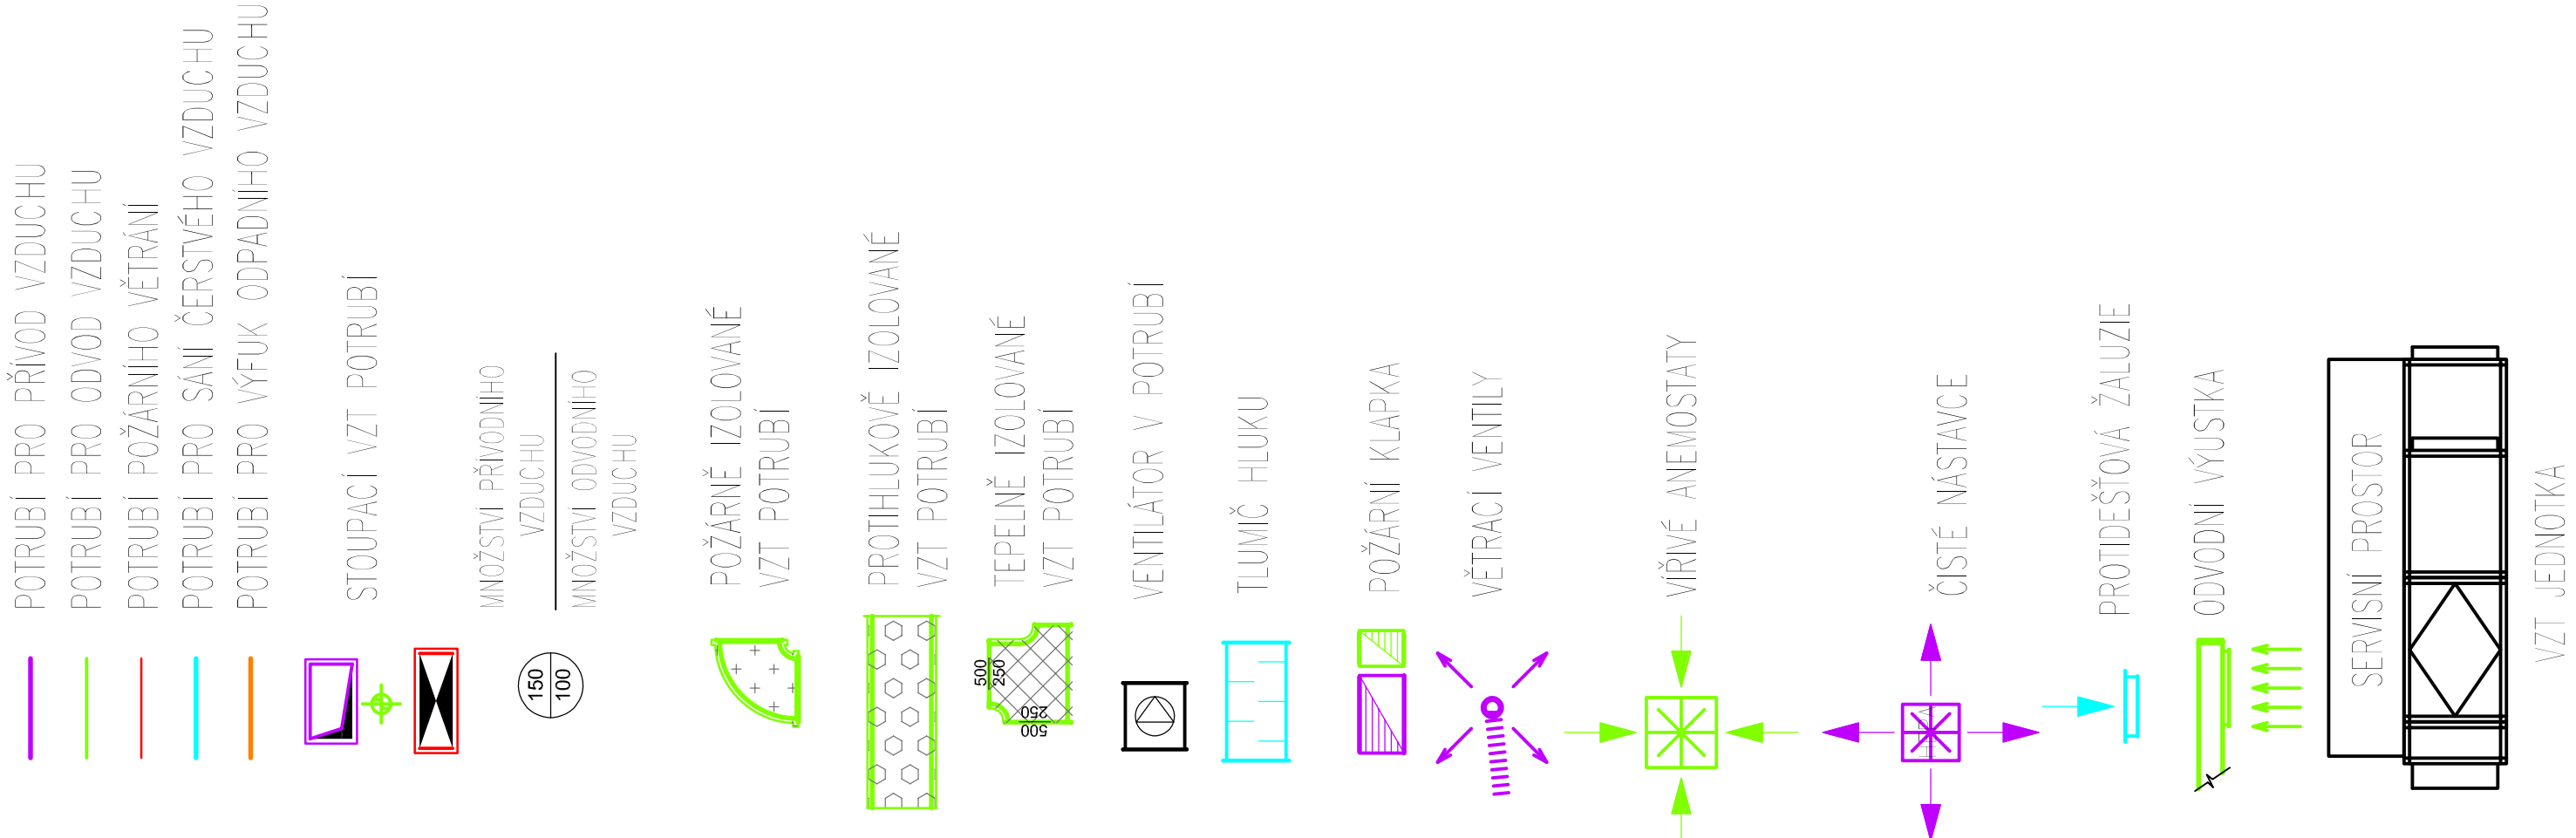

AKTUALIZACE PROJEKTOVÉ DOKUMENTACE - 08/2020

OBJEDMATEL:		KRAJOVÉHRADECKÝ KRAJ	
KRAJOVÉHRADECKÝ KRAJ		PIVOVARSKÉ NÁMĚSTÍ 1245 500 03 HRADEC KRÁLOVÉ	
VEDOUcí PROJEKTANT		ING. OBRZEC FABIÁN	
ZÁSTUPCE PROJEKTANT		ING. OBRZEC FABIÁN	
KONTROLOVAL		ING. FRANTIŠEK ŠMÁ	
NAZEV AKCE		NOVOSTAVBA PAVILONU "A"	
STUPĚN		STAV. ÚŘAD - JČM	
MĚŘITRO		FORMAT CROCKET STR.	
NAZEV OBSTAVBY		PAVILON A	
NAZEV PRŮJEKTU		VZDUCHOTECHNIKA	
PŮDORYS 5.NP		15033-DPS.D.1.4.2-SO 01-07	

V 5.NP VZT POTRUBÍ OPATŘENO  
PROTIHLUKOVOU IZOLACÍ

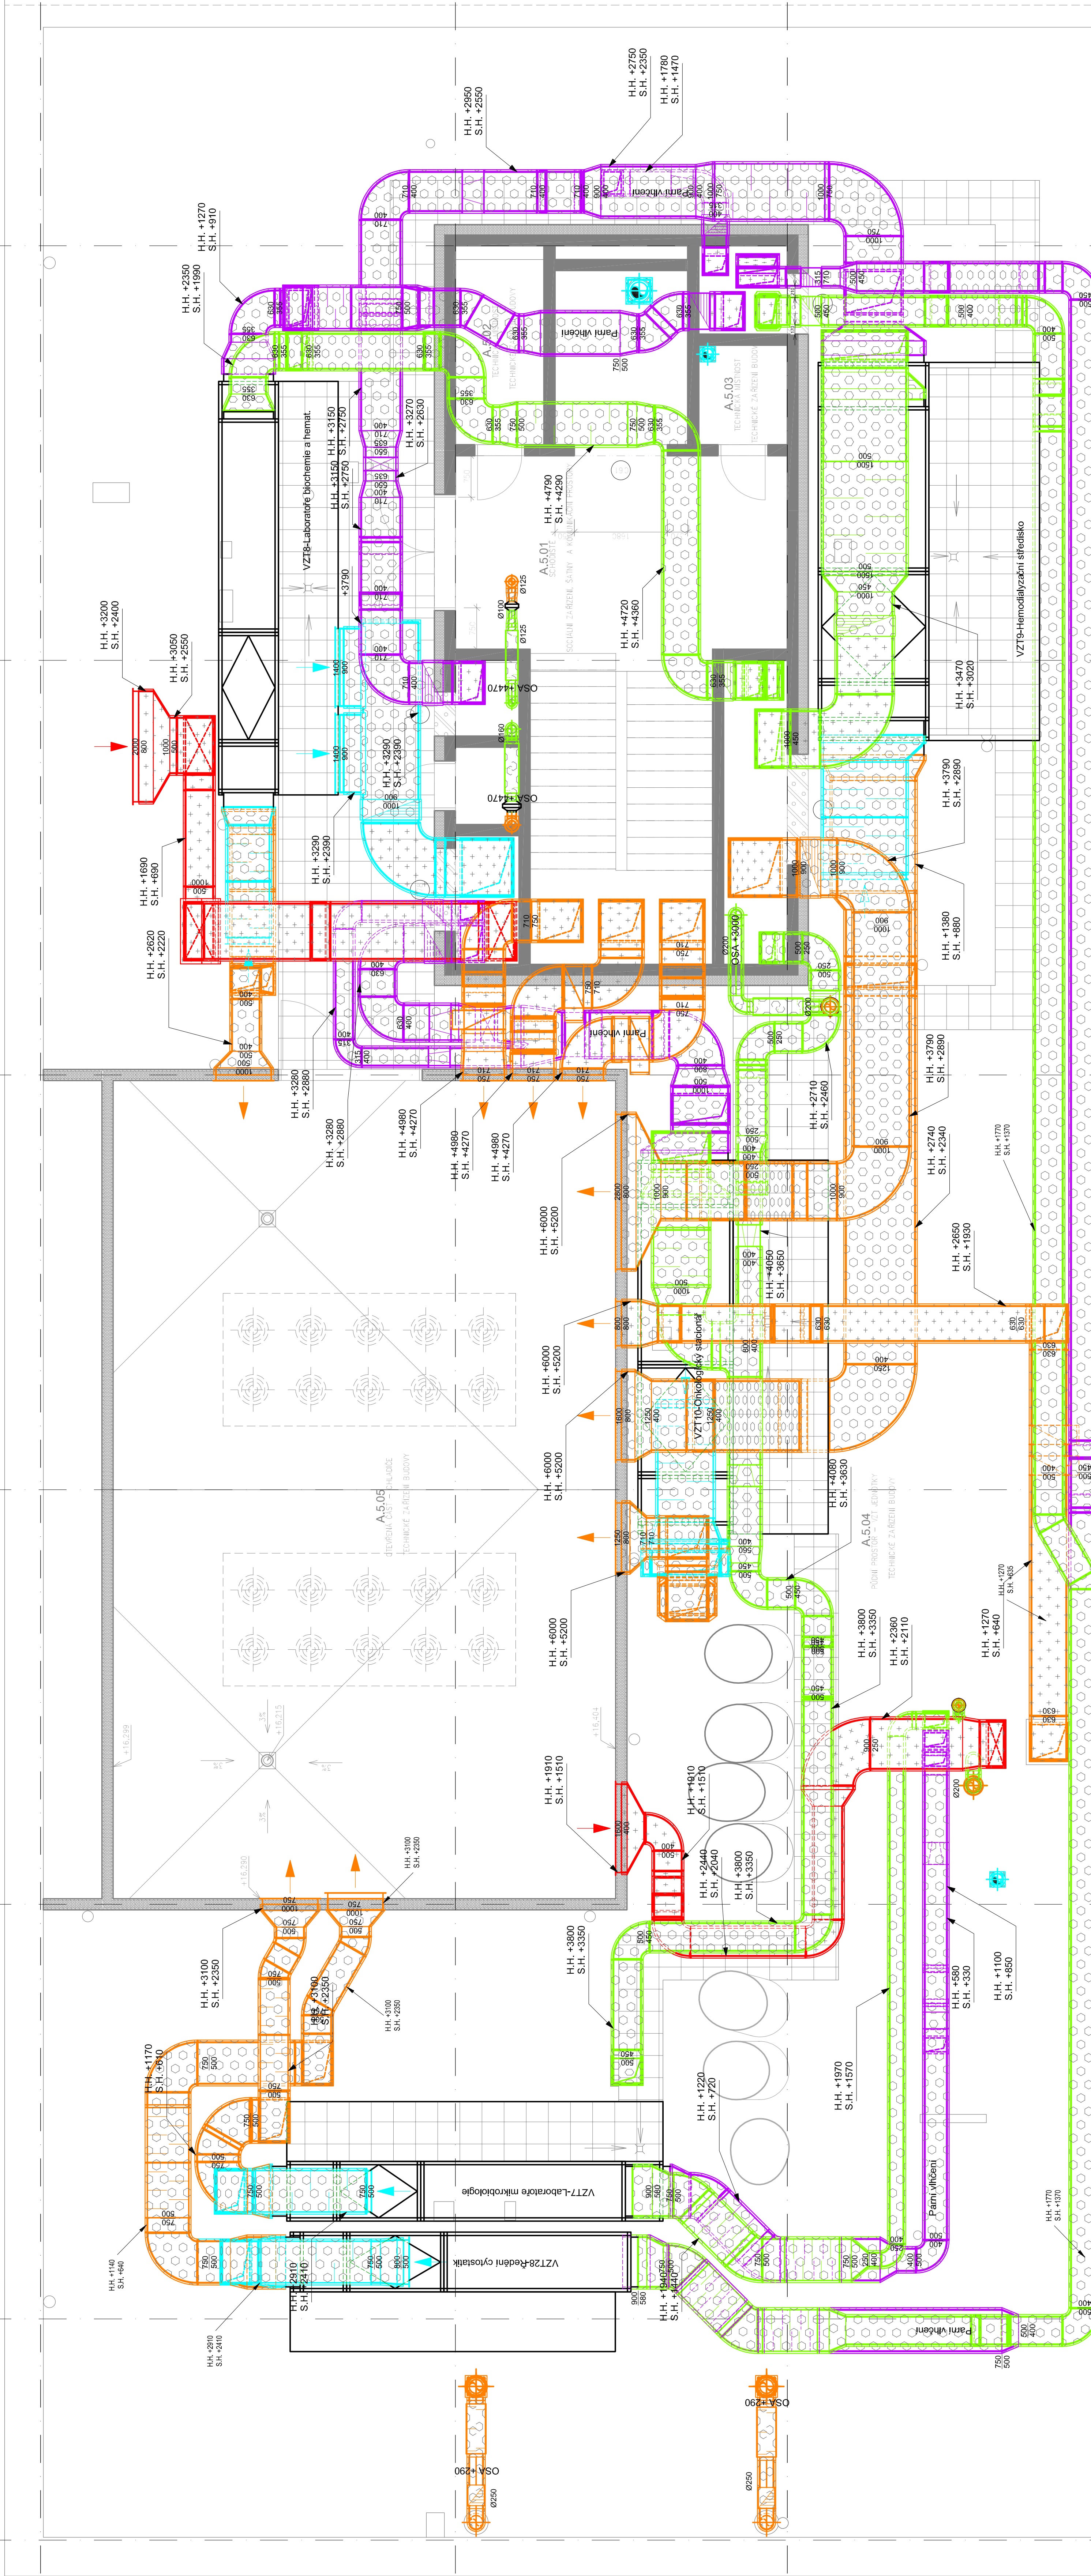

Potrubi pro odvětrání z tělesu  
vysazené nad střechu

Potrubi pro odvětrání z tělesu  
vysazené nad střechu

Potrubi pro odvětrání z tělesu  
vysazené nad střechu

Potrubi pro odvětrání z tělesu  
vysazené nad střechu

Potrubi pro odvětrání z tělesu  
vysazené nad střechu